

Trase1


10

SF1

BR 0,0

PR 8,6

PROFIL NR.	0	9	
Grunneier			
Markslag			
Grunnforhold			
TERRENG H./TOPP VEGDEKKE	6,07	6,20	
Hor.vinkelpunktavstand i m	0	48,2	
Overvannsledning	Kumavstand i m	0	48,2
	Fall i ‰	36,7	13,9
	Kote innv. bunn	4,03	
	Type og dim	200	DV0 SN8

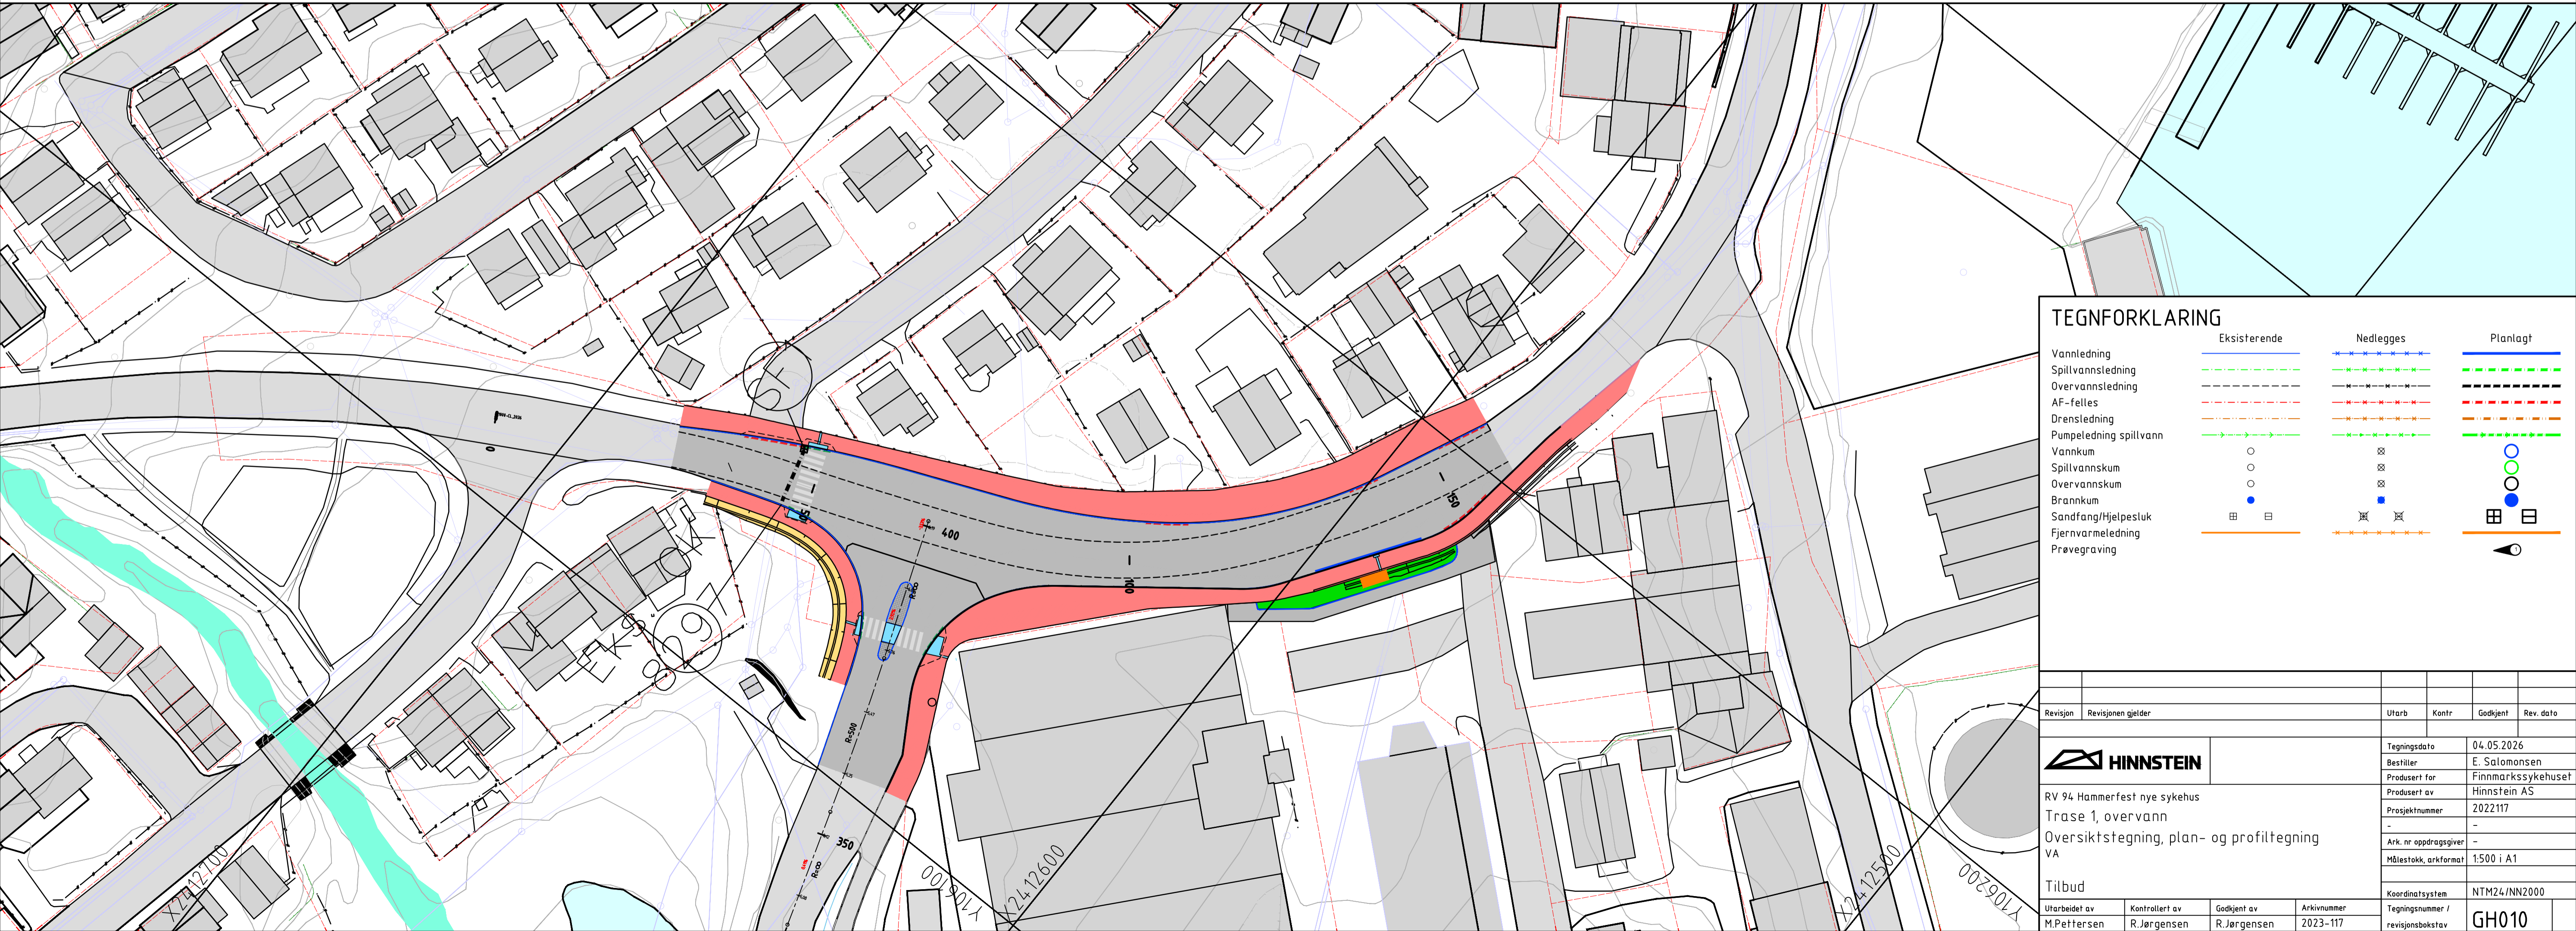

TEGNFORKLARING

	Eksisterende	Nedlegges	Planlagt
Vannledning	—	—	—
Spillvannsledning	—	—	—
Overvannsledning	—	—	—
AF-felles	—	—	—
Drensledning	—	—	—
Pumpeledning spillvann	—	—	—
Vannkum	○	⊗	○
Spillvannskum	○	⊗	○
Overvannskum	○	⊗	○
Brannkum	●	■	●
Sandfang/Hjelpesluk	田	田	田
Fjernvarmeledning	—	—	—
Prøvegraving	—	—	—

Revisjon	Revisjonen gjelder	Utarb	Kontr	Godkjent	Rev. dato
		Tegningsdato 04.05.2026			
RV 94 Hammerfest nye sykehus		Bestiller E. Salomonsen			
Trase 1, overvann		Produsert for Finnmarkssykehuset			
Oversikts tegning, plan- og profiltegn		Produsert av Hinnstein AS			
VA		Prosjektnummer 2022117			
Tilbud		Ark. nr oppdragsgiver -			
Utarbeidet av M.Pettersen		Kontrollert av R.Jørgensen		Godkjent av R.Jørgensen	
Arkivnummer 2023-117		Koordinatsystem NTM24/NN2000		Tegningsnummer / revisjonsbokstav GH010	