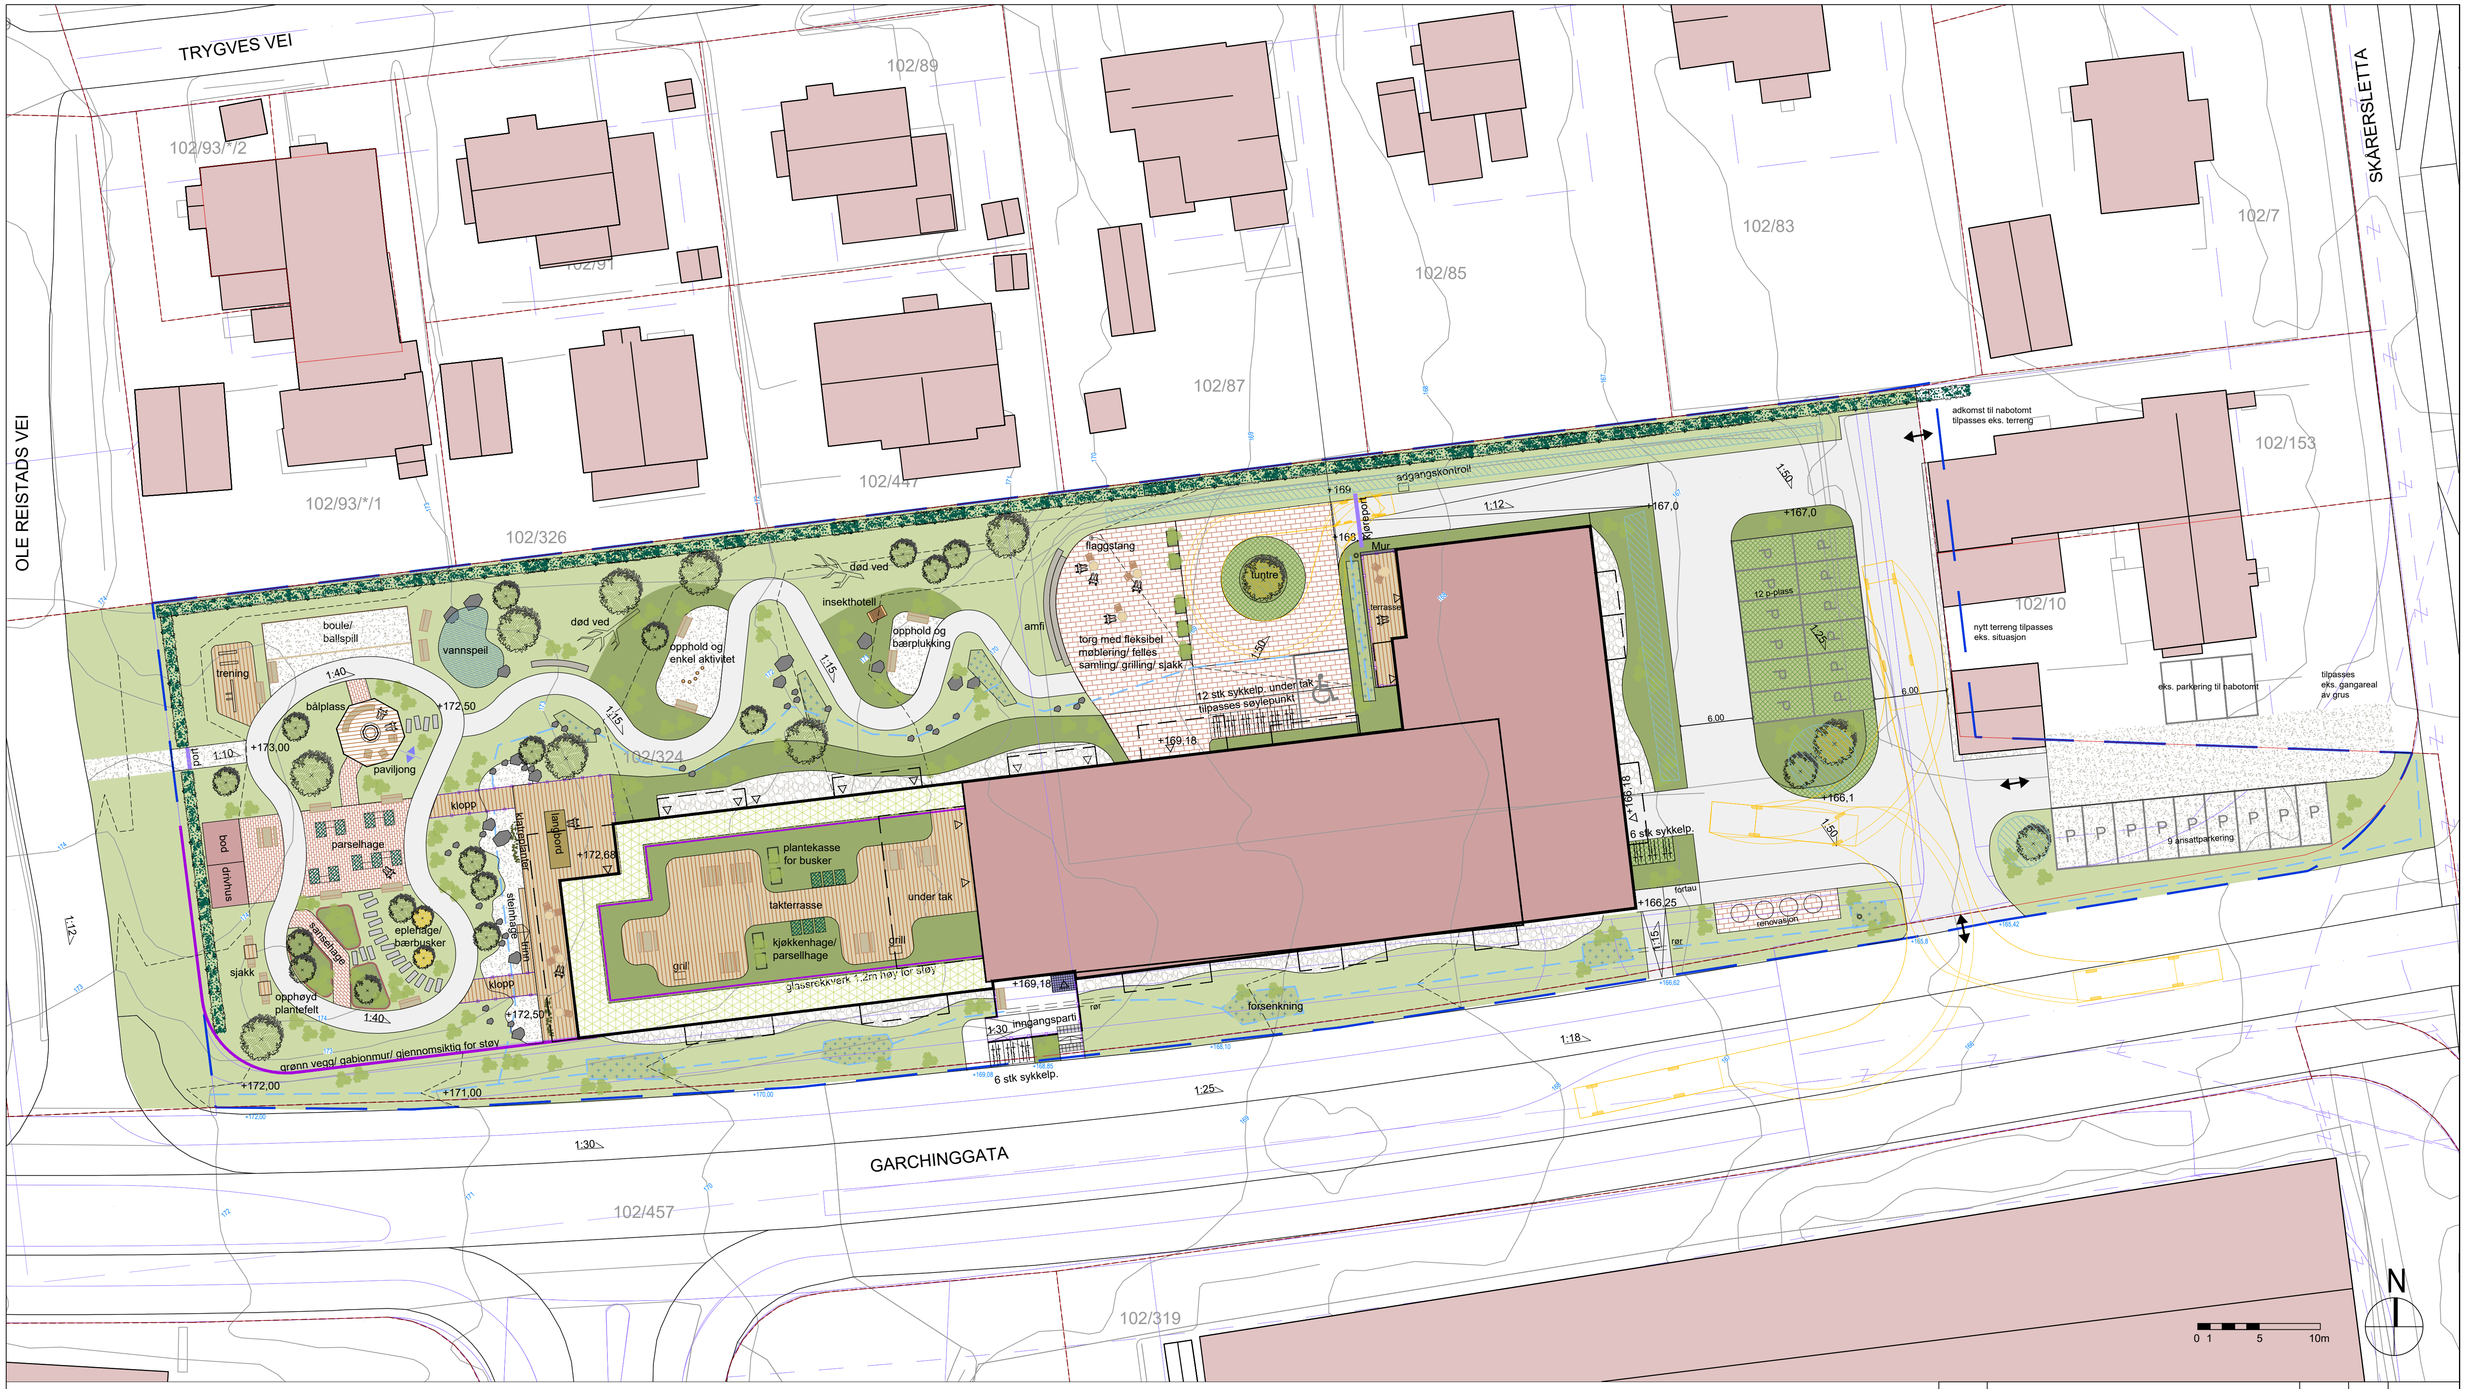

TEGNFORKLARING

- Prosjektgrense
- Eiendomsgrense
- Formålsgrense
- Eksisterende bygg
- Nytt bygg
- Overbygg
- Inngang/ nødutgang
- Eksisterende kote med høyder
- Ny kote
- Eksisterende punkthøyde
- Ny punkthøyde
- Fallpil
- Høybrekk
- Lavbrekk
- Ny sluk
- Fotskraperist
- Innkjøring
- Asfalt
- Steinheller- kjøresterk
- Marktegl
- Grusdekke
- Elvestein
- Terrasse- tredekke
- Taktilheller
- Grøntareal- busker, stauder, bunndekkende eller eng
- Plen
- Regnbed
- Armert gress
- Sedum
- Nytt tre
- Busker
- Hekk
- Klatreplanter
- Plantekasse- flyttbar
- Benk med rygg
- Skjermvegg/ Støyskjerm
- Rekkverk med håndløper
- Snøopplag

MERKNAD
Eksisterende terreng er basert på basiskart (1 m koter).
Punkthøyder er antatt og terreng må fastsettes til IG.
Alle høyder og mål må kontrolleres på stedet.
For teknisk infrastruktur og belysning konf. RIE.
Tilstrekkelig fall ut fra bygg skal alltid påsees.
Trygge vannveier, lavbrekk med fall tilpasses på byggeplass.
Vegetasjonsfelt må bygges opp med tilstrekkelig dybde jordlag.
Avstandskrav og overdekning ledningsnett må overholdes. Konf VA.

Rev	Revisjon	Dato	Tegn.	Kontr/sign

LARK: **AFRY Architects**
Lilleakerveien 8, 0216 Oslo
afry.com/afryarchitects

AFRY Architects AFRY

KARTOPPLYSNINGER: Koordinatsystem: UTM32 Høydegrunnlag: NN2000 Ekvidistanse: 1 m

PROSJEKT: OMSORGSBOLIGER GARCHINGGATA

BYGGHERRE: LORENSKOG KOMMUNE

TEGNINGSTITTEL: SKISSE LANDSKAPSPLAN

FIL:

TEGNINGSSTATUS:	DATO:	TEGNINGSNUMMER:	REVISJON:
FORPROSJEKT	2026-06-15	L-001	0

PROSJ.NR.:	MÅLESTOKK:	FORMAT:
D0296806	1:250	A1

TEGNET AV:	KONTROLLERT AV:	SIGNERT AV:
KYC	ÅN	AH

FAG - TYPE- LØPENR