


SKILTLISTE						
Pos. no.	Antall	Symbol	Skiltnummer	Størrelse	Folie	Status
①④⑪⑫⑬	5		372.0	Eksisterende	Eksisterende	Skiltstolpe pos. no. 12 flyttes som anvist
②③	2		516.0V	Eksisterende	Eksisterende	Fjernes; tilrettelagt kryssing anlegges
⑤	1		376.2	Eksisterende	Eksisterende	
⑥⑦	2		378.2	Eksisterende	Eksisterende	
⑧	1 1		376.2 527.1	Eksisterende	Eksisterende	
⑨	1		729	Eksisterende	Eksisterende	
⑩⑭	2 2 2		306.1 808.301 850.0	Eksisterende	Eksisterende	
⑮	1 1		729 729	Eksisterende	Eksisterende	

OPPMERKINGSLISTE									
No	Liste			Antall	Hastighet	Areal (m2)	Lengde (m)	Virkelig lengde (m)	Merknad
	Navn	Symbol	Type						
1	Fartshump		Symbol	8	<=50 Km/h	16.500	33.000	35.480	

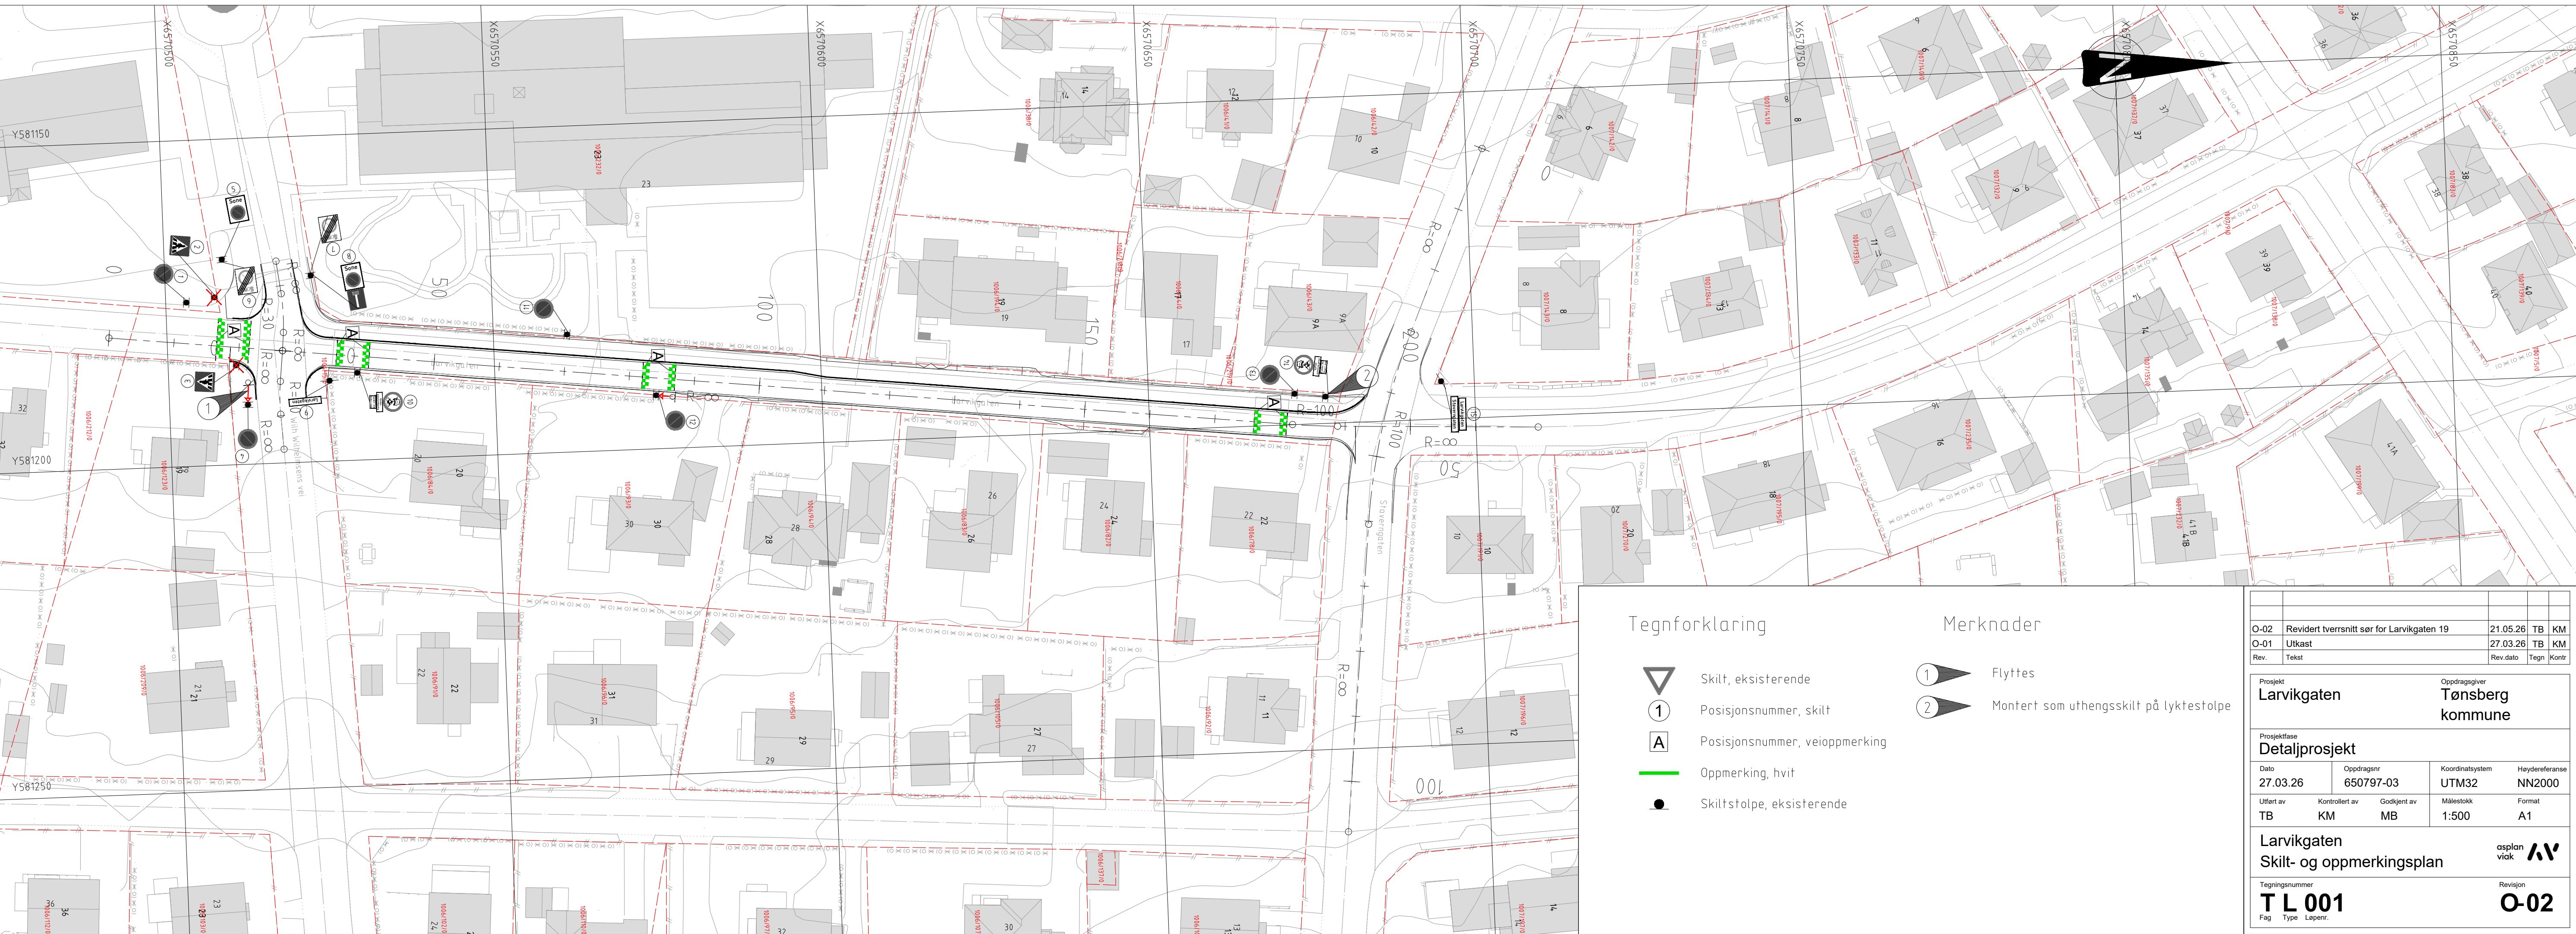

Tegnforklaring

- Skilt, eksisterende
- Posisjonsnummer, skilt
- Posisjonsnummer, veioppmerking
- Oppmerking, hvit
- Skiltstolpe, eksisterende

Merknader

- Flyttes
- Montert som uthengsskilt på lyktstolpe

O-02	Revidert tverrsnitt sør for Larvikgaten 19	21.05.26	TB	KM
O-01	Utkast	27.03.26	TB	KM
Rev.	Tekst	Rev dato	Tegn	Kont
Prosjekt		Oppdragsfører		
Larvikgaten		Tønsberg kommune		
Prosjektfase				
Detaljprosjekt				
Dato	Oppdragsnr	Koordinatsystem	Høydereferanse	
27.03.26	650797-03	UTM32	NN2000	
Utført av	Kontrollert av	Godkjent av	Målestokk	Format
TB	KM	MB	1:500	A1
Larvikgaten			asplan	
Skilt- og oppmerkingsplan				
Tegningsnummer			Revisjon	
T L 001			O-02	
Fag	Type	Lapper		