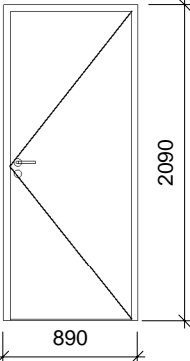
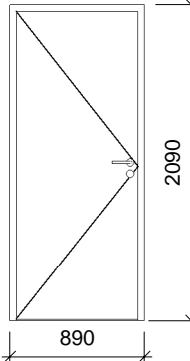
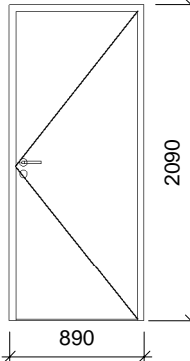
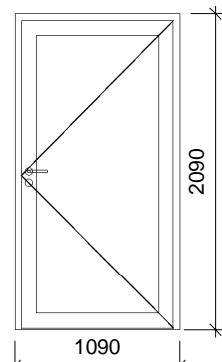
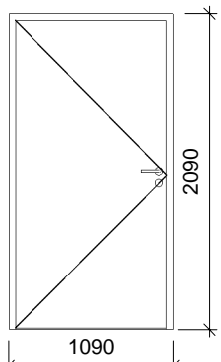
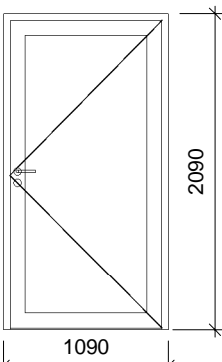
	
Dørkode:	ID.01H	ID.01V	ID.02H	ID.02V	ID.03V	ID.04H	ID.04V
Modul:	10x21M	10x21M	10x21M	10x21M	10x21M	10x21M	10x21M
Bredde:	990	990	990	990	990	990	990
Høyde:	2090	2090	2090	2090	2090	2090	2090
Antall:	9	9	3	1	1	6	3
Brannkrav:	-	-	EI30	EI30	EI60	-	-
Lydkrav:	Lydklasse C	Lydklasse C	Lydklasse C	Lydklasse C	Lydklasse C	Lydklasse C	Lydklasse C
Lufttetthet:	-	-	-	-	-	-	-
U-verdi:	-	-	-	-	-	-	-
Karmtype:	-	-	-	-	-	-	-
Panel:	Høytrykkslaminat	Høytrykkslaminat	Høytrykkslaminat	Høytrykkslaminat	Høytrykkslaminat	Dør med glassfelt	Dør med glassfelt
Hengsling:	Høyre	Venstre	Høyre	Venstre	Venstre	Høyre	Venstre
Terskel:	Hev/senk. Terskelplate.	Hev/senk. Terskelplate.	Hev/senk. Terskelplate.	Hev/senk. Terskelplate.	Hev/senk. Terskelplate.	Hev/senk. Terskelplate.	Hev/senk. Terskelplate.
Dørmotor:	-	-	-	-	-	-	-
Lås:	Ja	Ja	Ja	Ja	Ja	Ja	Ja
Annet:	Min. 3 hengsler	Min. 3 hengsler	Min. 3 hengsler	Min. 3 hengsler	Min. 3 hengsler Dør i ny brannvegg	Min. 3 hengsler Sikkerhetsglass	Min. 3 hengsler Sikkerhetsglass

			
Dørkode:	ID.05H	ID.05V	ID.06H
Modul:	09x21M	09x21M	09x21M
Bredde:	890	890	890
Høyde:	2090	2090	2090
Antall:	4	4	1
Brannkrav:	-	-	EI30
Lydkrav:	Lydklasse C	Lydklasse C	Lydklasse C
Lufttetthet:	-	-	-
U-verdi:	-	-	-
Karmtype:	-	-	-
Panel:	Høytrykkslaminat	Høytrykkslaminat	Høytrykkslaminat
Hengsling:	Høyre	Venstre	Høyre
Terskel:	Hev/senk. Terskelplate.	Hev/senk. Terskelplate.	Hev/senk. Terskelplate.
Dørmotor:	-	-	-
Lås:	Ja	Ja	Ja
Annet:	Min. 3 hengsler	Min. 3 hengsler	Min. 3 hengsler

			
Dørkode:	YD.01	YD.02	YD.03
Modul:	11x21M	11x21M	11x21M
Bredde:	1090	1090	1090
Høyde:	2090	2090	2090
Antall:	1	1	1
Brannkrav:	EI60	EI60	-
Lydkrav:	Lydklasse C	Lydklasse C	Lydklasse C
Lufttetthet:	Lufttetthetsklasse 4	Lufttetthetsklasse 4	Lufttetthetsklasse 4
U-verdi:	1,2 W/(m²K)	1,2 W/(m²K)	1,2 W/(m²K)
Karmtype:	Aluminium	Aluminium	Aluminium
Panel:	Høytrykkslaminat og glass	Høytrykkslaminat	Høytrykkslaminat og glass
Hengsling:	Høyrehengslet	Venstrehengslet	Høyrehengslet
Terskel:	HC-terskelplate, rustfritt stål	Flat terskelplate, rustfritt stål	HC-terskelplate, rustfritt stål
Dørmotor:	Ja	Ja	Ja
Lås:	Ja	Ja	Ja
Annet:	Min. 3 hengsler Taktilt oppmerksomhetsfelt Adgangskontroll og døråpner Sikkerhetsglass	Min. 3 hengsler Adgangskontroll og døråpner	Min. 3 hengsler Taktilt oppmerksomhetsfelt Adgangskontroll og døråpner Sikkerhetsglass

OBS! Endelig side for hengsling er foreløpig bestemt.
Hev/senk-terskel for alle innerdører er foreløpig bestemt.

Endelig løsning avklares i detalifase.

Lokasjons fig.

Prosjekt: <div>Driftsentral Volla renseanlegg</div> <div>Gnr 30 / Bnr 3 / Fnr 15</div>				
Tiltakshaver <div>Lunner kommune</div> <div>Hadelandsvegen 2390 2730 LUNNER</div>				
AFRY Architects <div>Lilleakerveien 8, 0283, Oslo Tel: 24 10 10 10</div>				
Fase:		Ansvarlig OL	Tegnet: JA	Kontrollert BE
Prosjekt nr.: D0274874	Dato: 16.06.2026	Tegningsnr.:	Målestokk: 1 : 50	Format: A2
G001 Dørskjema Innerdører og ytterdører				
Bygg nr.	Etasje	Fag	Systemkode	Tegn.type
A-00-DS-200-001				Lepernr
Rev.				