



"X:\nor\oppgdrag\Hemefoss\526\0252602426\BIM\Landskap\Modell\O-plan_V2.dwg - EvBak - Utskriftsdato: 2026-05-19, 10:09:57 - LAYOUT = O-100 - XREF = FK8-Stangs gate270326"

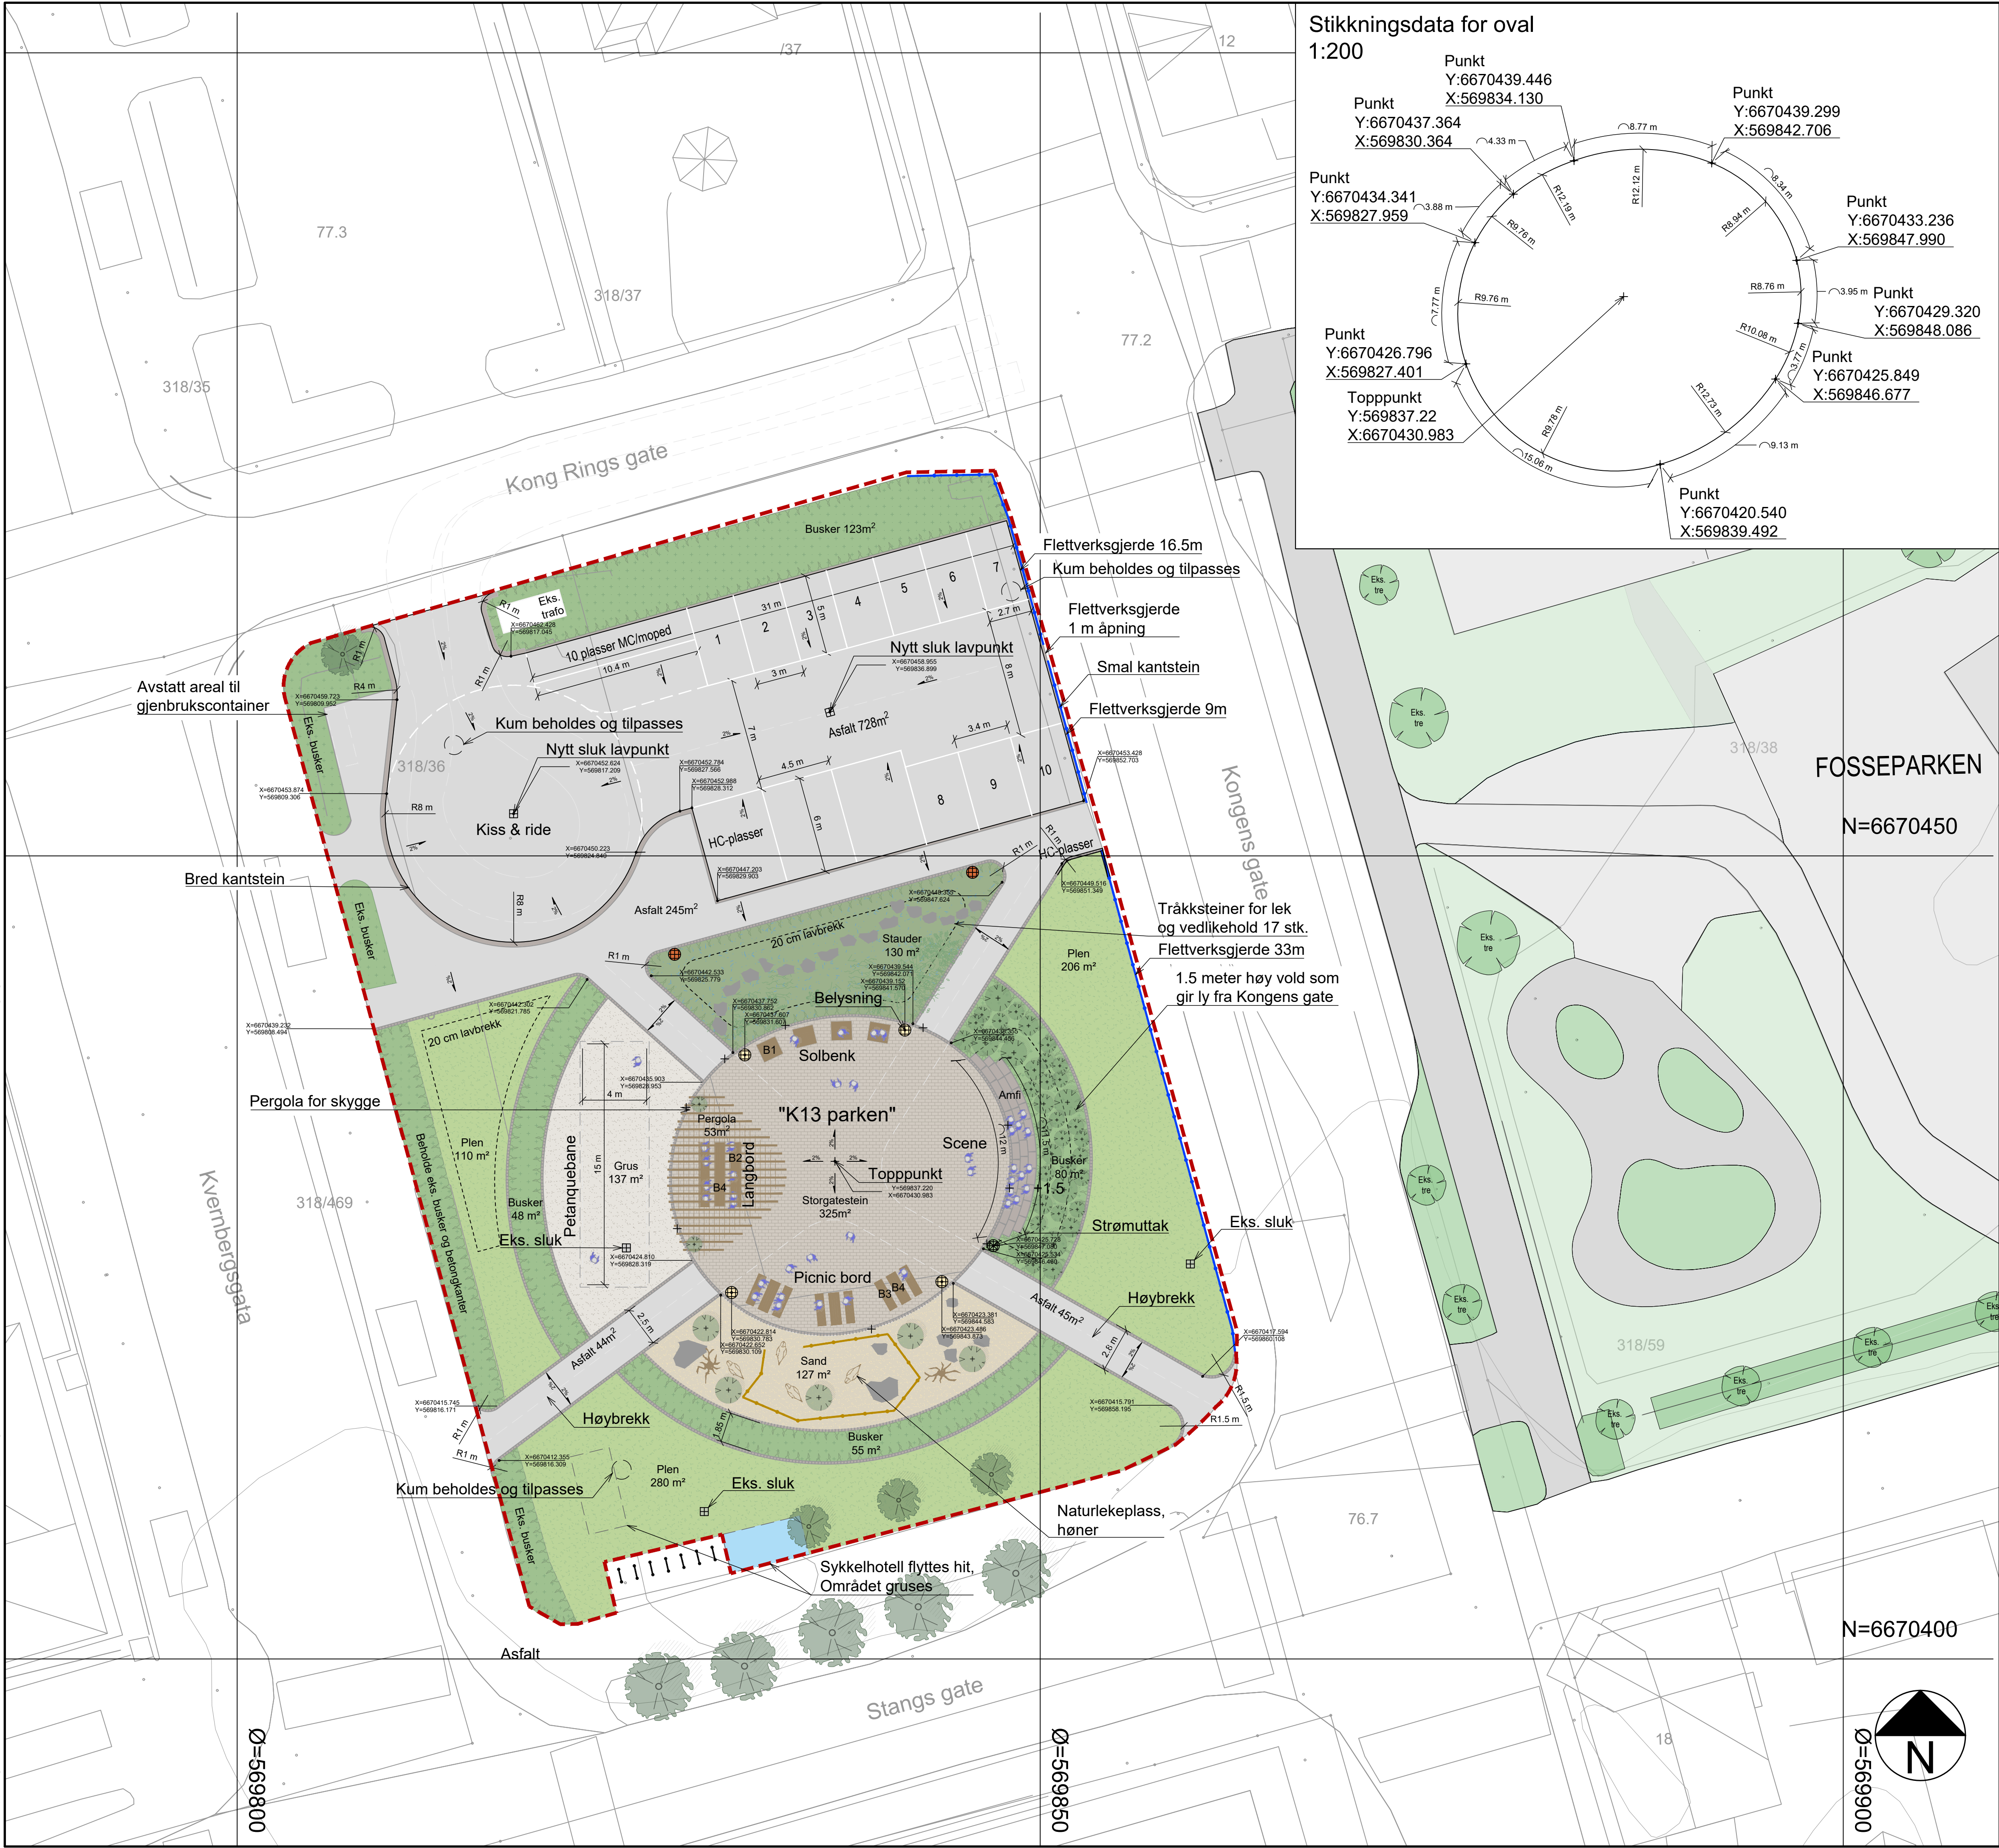

Stikkingsdata for oval
1:200

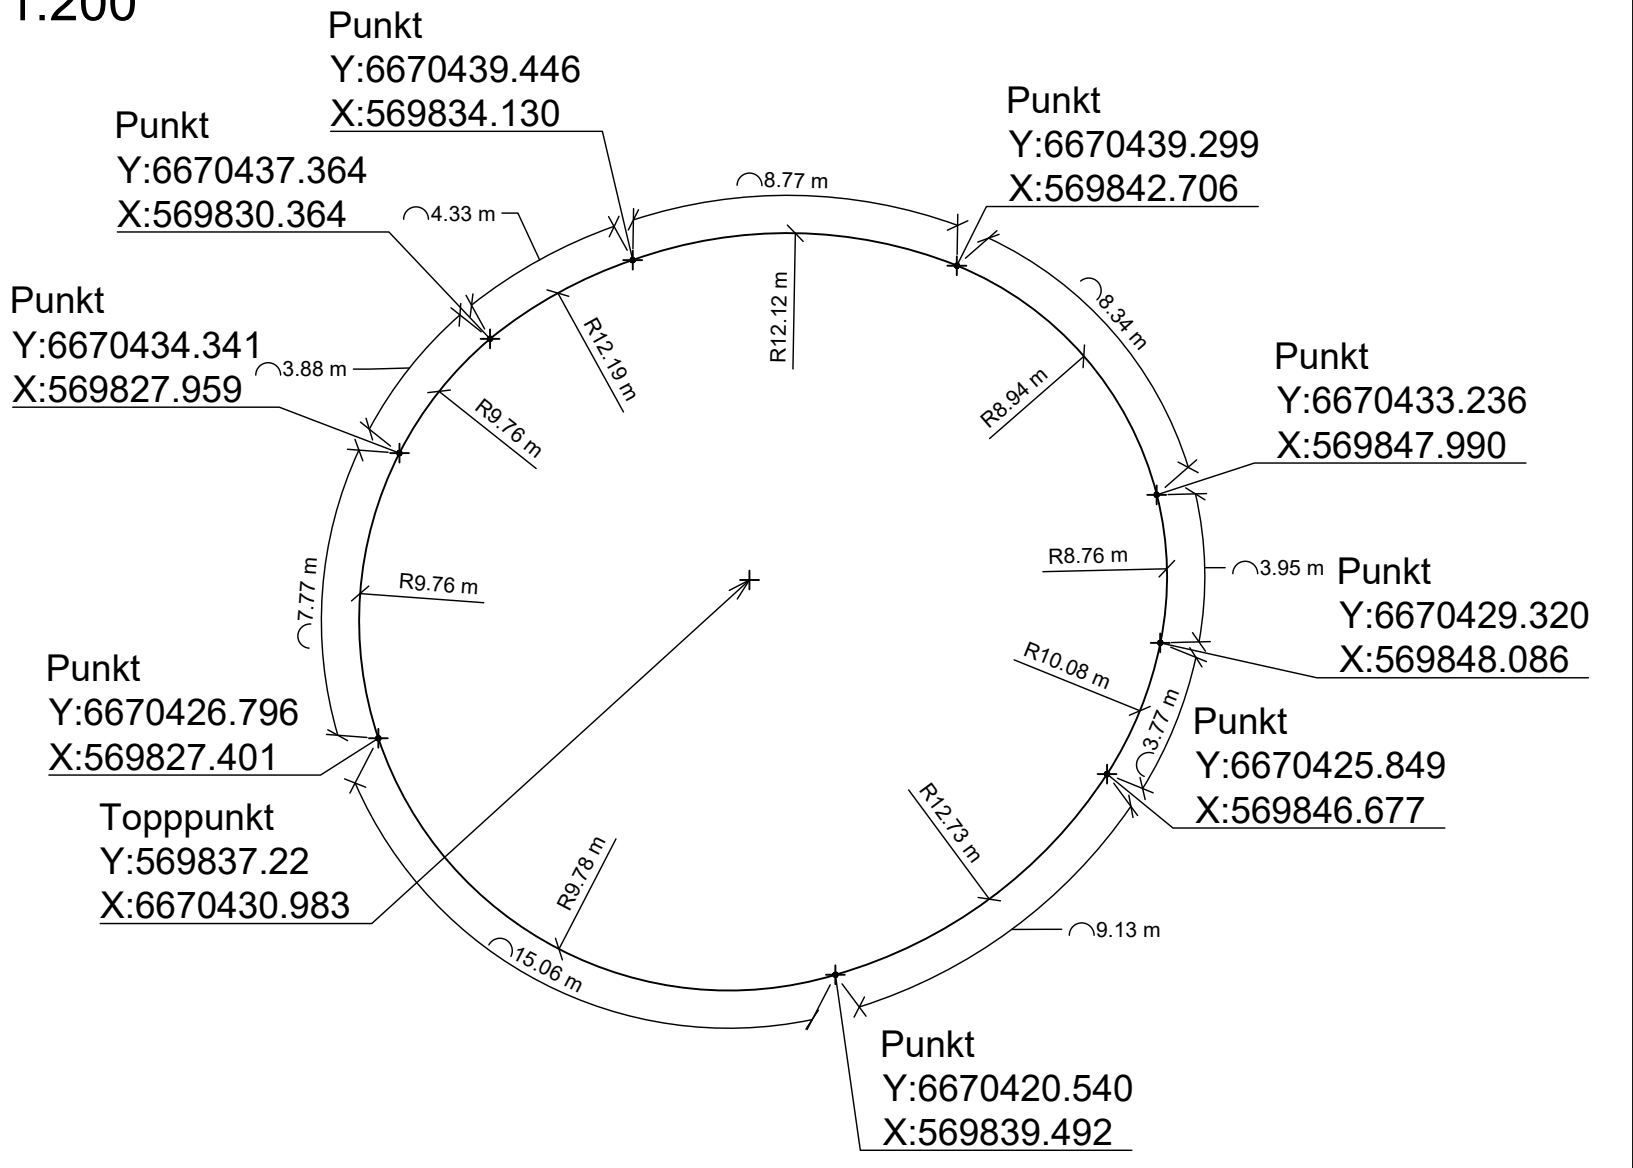

TEGNFORKLARING

- Prosjektavgrensning 2907m²
- Nytt kjøreareal, parkering, asfalt
- Nytt gangareal, park, asfalt, eventuelt grus
- Torg, park, storgatesteinsdekke, gjenbruk
- Torg, park grusdekke
- Torg, park, støtsand
- Vegetasjon, staudefelt
- Vegetasjon, buskfelt
- Vegetasjon, plen
- Eksisterende tre
- Utstyr, solbenk, Vestre eller tilsvarende
- Utstyr, benk med rygg, Vestre eller tilsvarende
- Utstyr, benk uten rygg, Vestre eller tilsvarende
- Utstyr, bord, Vestre eller tilsvarende
- Utstyr, grill
- Belysningspunkt
- Lagt opp belysningspunkt
- Lek, figur, høner
- Lek, store stein
- Torg, amfi, skifer, steiner
- Tråkksteiner for lek og vedlikehold
- Lek, gjerde, hønsegård
- Utstyr, gjerde, flettverksgjerde, høyde: 1 m, 58,5 meter
- Kant, storgatestein, satt i betong, 0 vis, mengde 349 meter
- Kantstein, smal, bredde: 0,15 m, mengde 79 meter
- Kantstein, bred, bredde: 0,3 m, mengde 48 meter
- Kant, smal, treverk, bredde: 0,1 m, 0 vis
- Utstyr, pergola med sjult LED-belysning

HENVISNINGER

- VAO-GH01 - Eksisterende VA og overvann
- NO-A-TFAG-RAP-01 - Funksjonsbeskrivelse

C02	2026-05-19	Ekstern utgave	EVBAK	BRGJO	KARRYD
C01	2026-05-15	Ekstern utgave	EVBAK	BRGJO	KARRYD
Rev.	Dato	Beskrivelse	Utarbeidet	Fagkontroll	Godkjent

Dette dokumentet er utarbeidet av Norconsult som del av det oppdraget som fremgår nedenfor. Opphavsretten tilhører Norconsult. Dokumentet må bare benyttes til det formål som oppdragsavtalen beskriver, og må ikke kopieres eller gjøres tilgjengelig på annen måte eller i større utstrekning enn formålet tilsier.

Ringerike kommune				Målestokk (gjelder A1)
				1:200

Kongens gate 13
Landskap
Landskapsplan

Norconsult	Oppdragsnummer	Tegningsnummer	Revisjon
	52602426	O-100	C02