


FASADE MOT SYDÖST

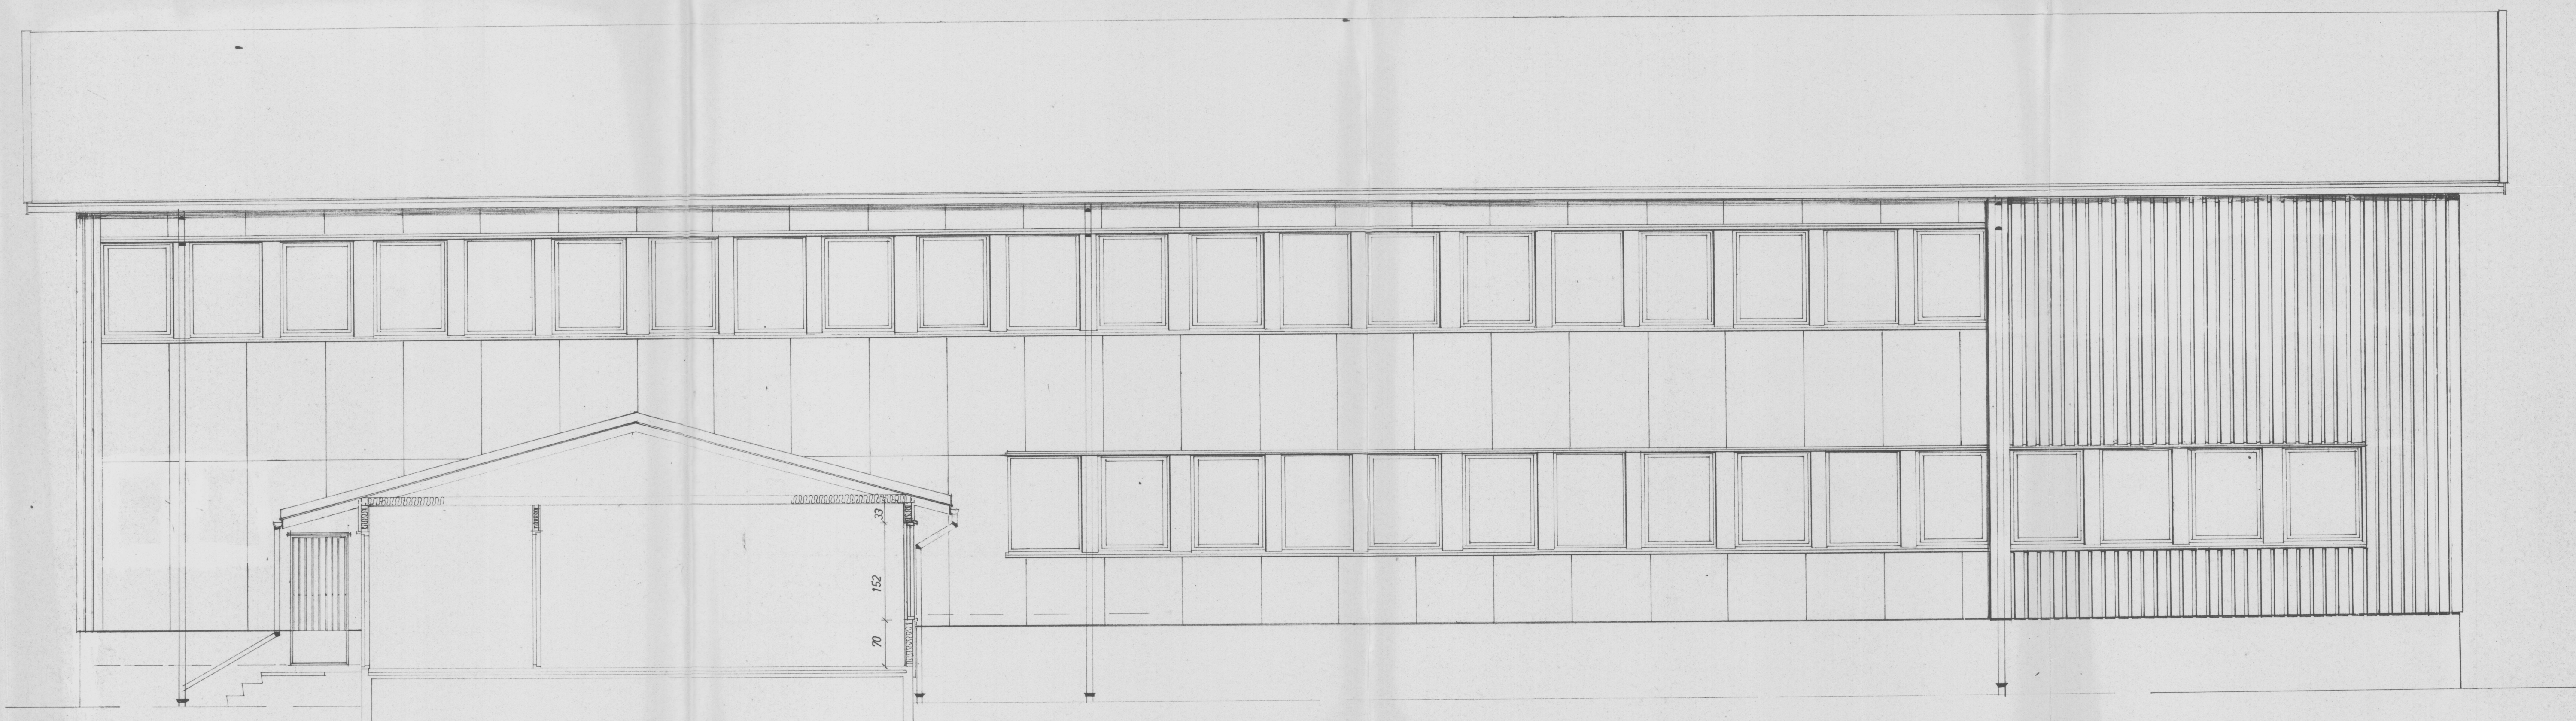

FASADE MOT NORDVEST