

## **D2 Tegninger og supplerende dokumenter**

### **D2-ID14-8124 Bevegelig arbeid**

## **Innhold**

<b>1</b>	<b>Bevegelig arbeid.....</b>	<b>1</b>
1.1	Materielliste .....	1
1.2	Skisse av arbeidsvarslingsoppsett.....	1

## **1 Bevegelig arbeid**

### **1.1 Materielliste**

For skilt gjelder skiltstørrelse MS, der annet ikke er spesifisert under.

<b>Materiell</b>	<b>Antall</b>
Skilt 110 Vegarbeid inkl stolpe og fundament	2
Skilt 804 Utstrekning (ulike utstrekninger, utstrekning relateres til arbeidsoppgave)	5
Skilt 808.714 Kabelarbeid	1
Skilt 808.715 Grøfterensk	1
Skilt 808.716 Vegmerking	1
Skilt 808.717 Høvling	1
Skilt 808.718 Snørydding	1
Skilt 808.720 Oppmåling	1
Skilt 808.725 Kantslått	1
Skilt 808.726 Brøytestikk	1
Skilt 808.728 Registrering	1
Skilt 808.744 Renhold	1
Skilt 808.745 Sjøppelplukking	1




Tabellen viser materielliste for varslingstiltak. I tillegg til varsling kan det være aktuelt å gjennomføre tiltak med bruk av sikring, varslings- og sikringskjøretøy og/eller trafikkregulering. Disse tiltakene er beskrevet og gjøres opp gjennom egne prosesser i kap. D1, prosess 14.8. når byggherre har bestilt denne type oppgaver.

Ved uoverensstemmelse mellom materielliste og skisse i punkt 1.2, gjelder materielliste for dette varslingstiltaket.

### **1.2 Skisse av arbeidsvarslingsoppsett**

Nedenfor er det vist typiske eksempler på arbeidsvarslingstiltak for bevegelig arbeid. Skissene er hentet fra *håndbok N301 Arbeid på og ved veg, Vedlegg 3 eksempel 2.13 Bevegelig arbeid med bruk av varslingskjøretøy og eksempel 2.14 Bevegelig arbeid*.

Skissene inneholder som minimum varslingstiltak. Utover varslingstiltak, kan skissen også inneholde tiltak knyttet til sikring, varslings- og sikringskjøretøy og/eller trafikkregulering. Der skissen ikke inneholder tiltak knyttet til sikring, varsling- og sikringskjøretøy og trafikkregulering kan det likevel være aktuelt å kombinere varslingstiltaket med slike tiltak.

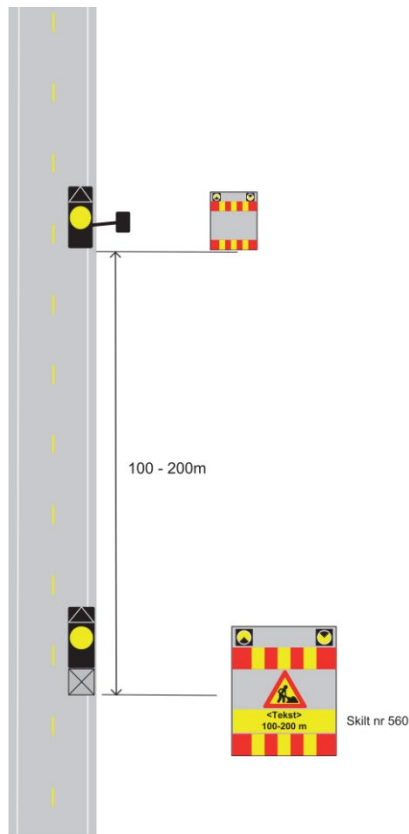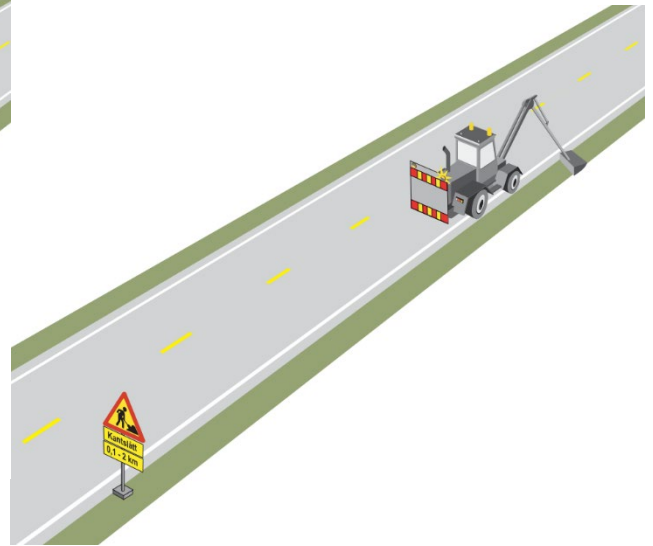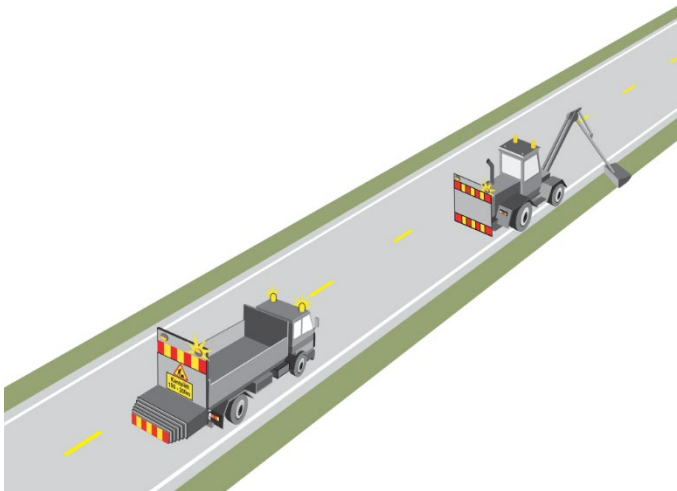

NB: Eksisterende skilt, pilsymboler og gangfelt er utelatt fra skissen for lesbarhetens skyld. Disse må vurderes spesielt, og evt tildekket / suppleres.  
Plasseringen av midlertidige skilt må tilpasses det aktuelle arbeidsstedet i henhold til håndbok 051.

NB: Eksisterende skilt, pilsymboler og gangfelt er utelatt fra skissen for lesbarhetens skyld. Disse må vurderes spesielt, og evt tildekket / suppleres.  
Plasseringen av midlertidige skilt må tilpasses det aktuelle arbeidsstedet i henhold til håndbok 051.

