


C:\Users\hetDC\ACCDocs\Evildan A-S\Skjeggstadåsen, Tønsberg - PRO tilførselsledning (7252734)\Project Files\10_Disciplines\08_SewageAndWater\Layout\7252734_H1.dwg, HET, 09.06.2026 09:55:26

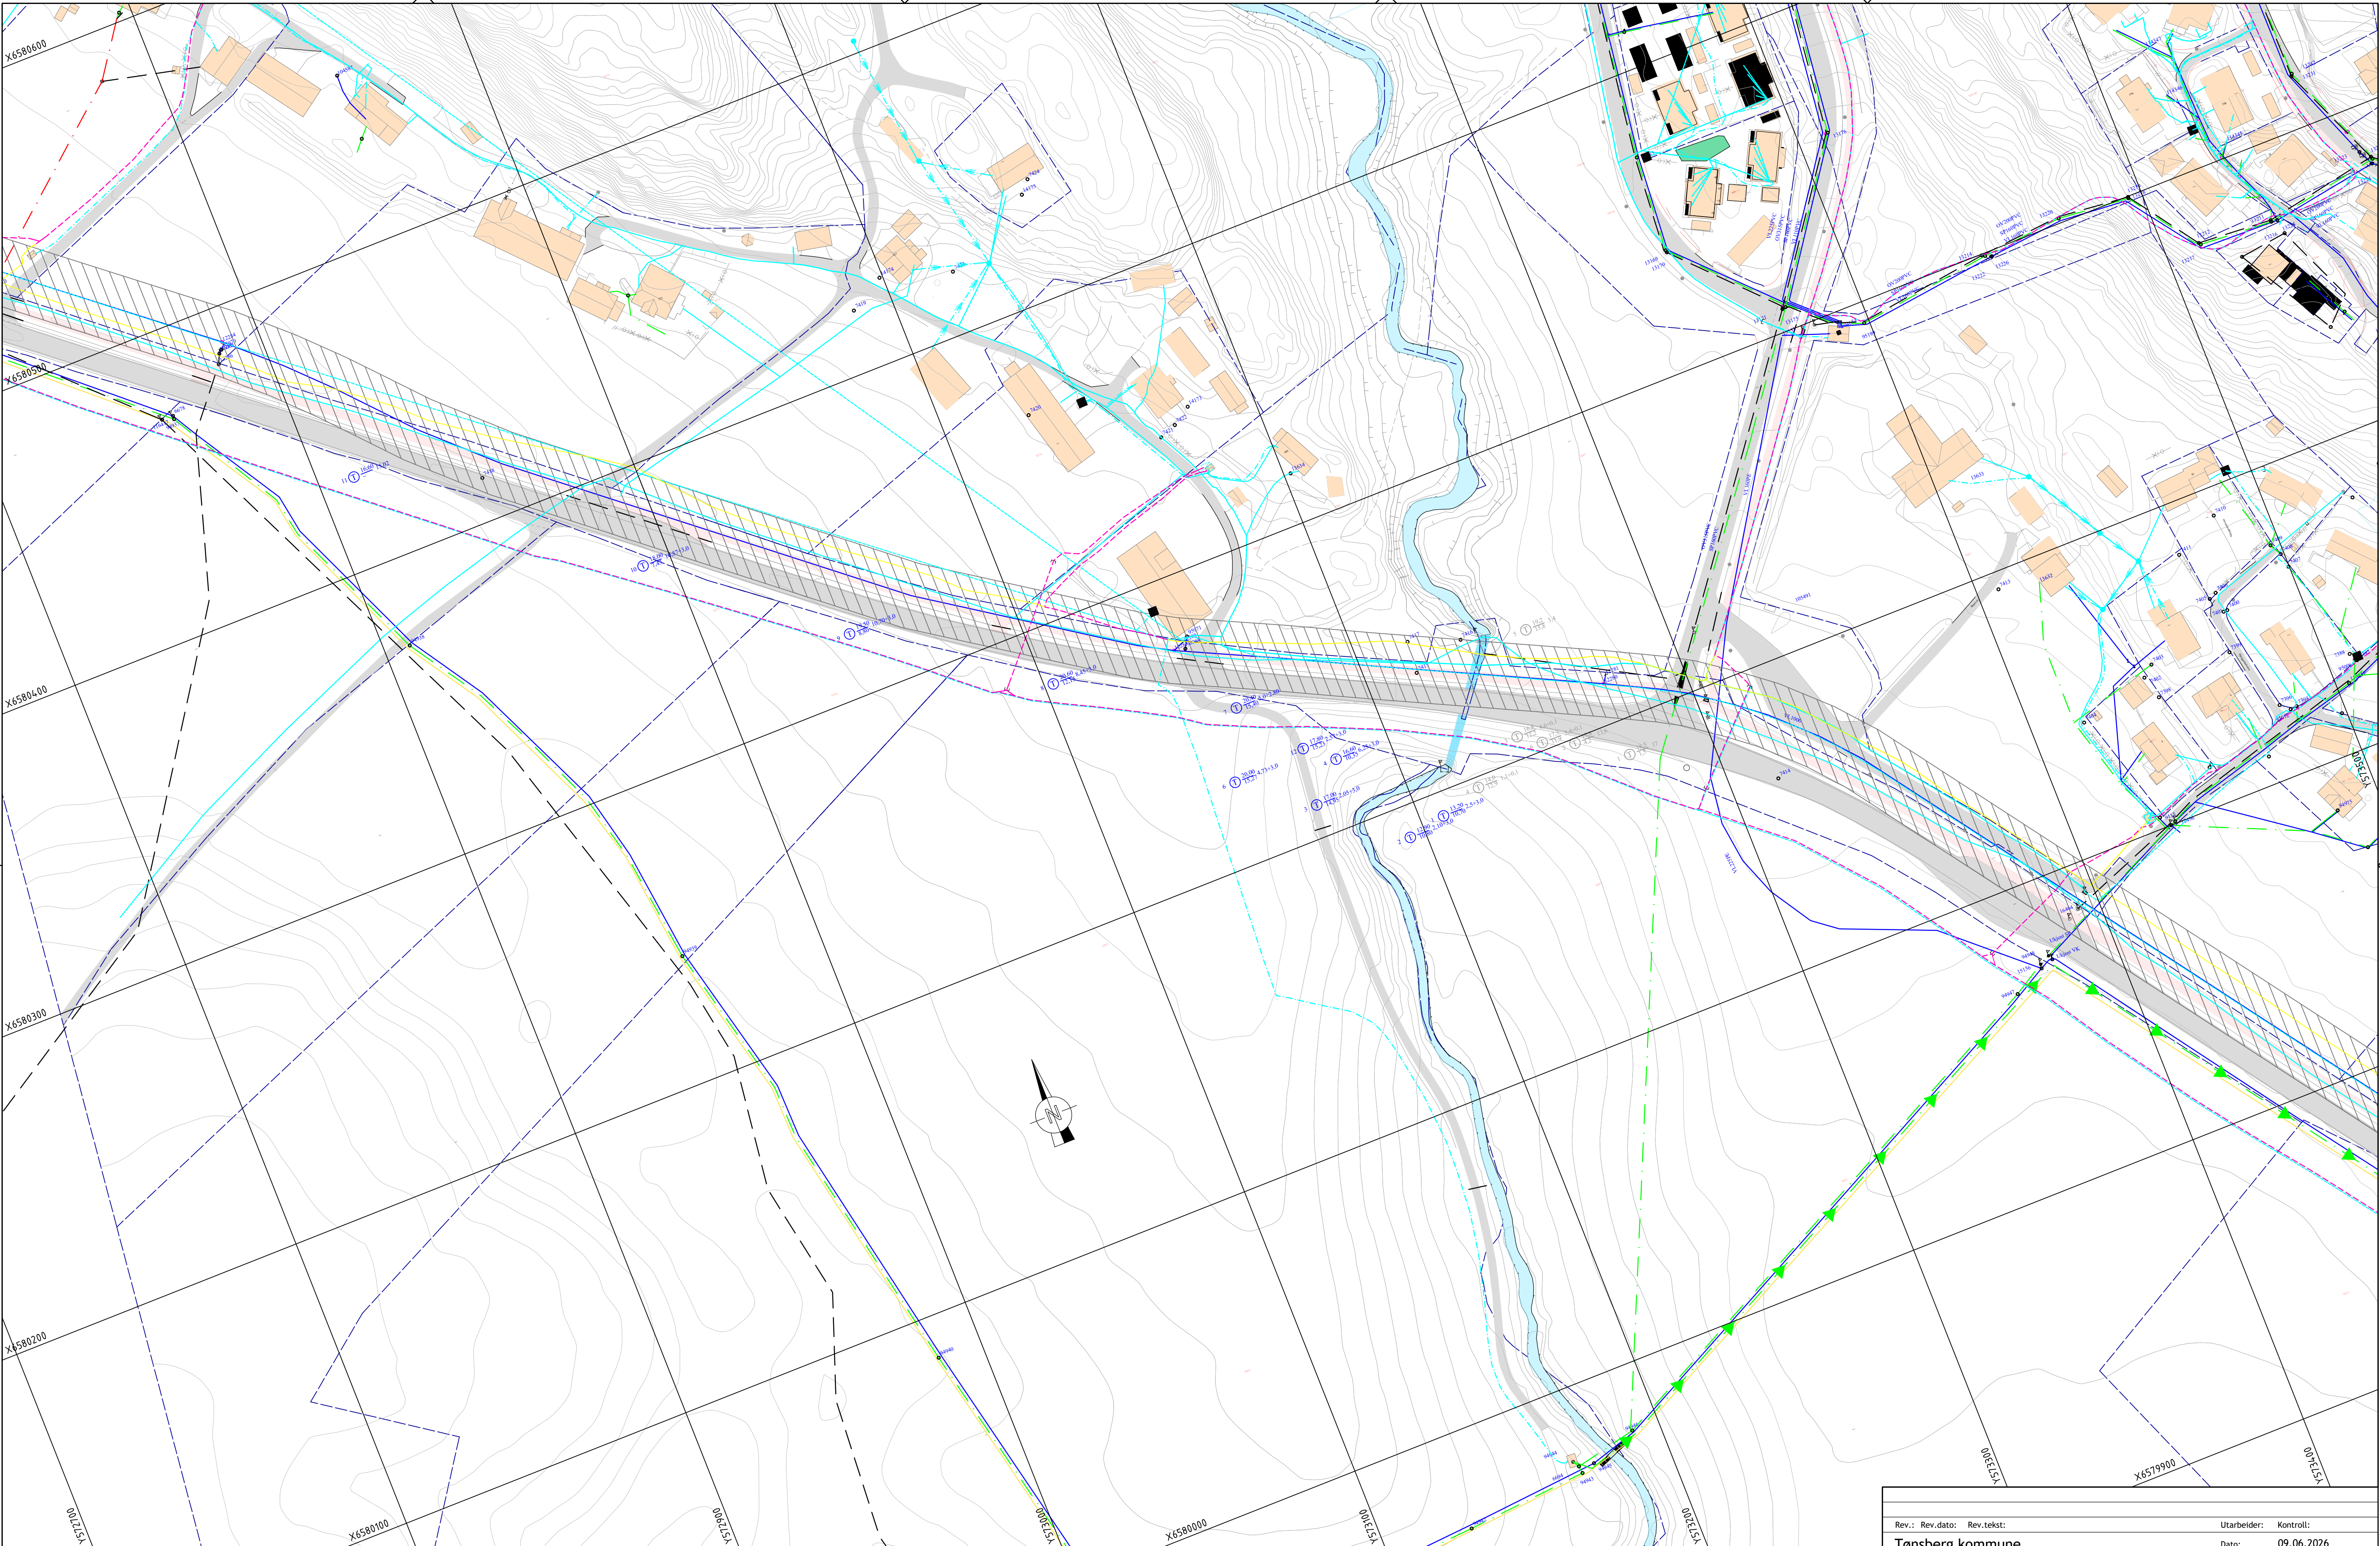

TEGNFORKLARING VA	
Eksisterende	Prosjektert
VANN	UTGÅTT / UTGÅR
AVLØP FELLES	PUMPESTASJON
SPILLVANN	HYDRANT
OVERVANN	BRANNVENTIL
DRENSLEDNING	STRØMNINGSAVSKJÆRER
PUMPELEDNING	VARERØR
SLUK / SANDFANG	ISOLASJON
REG.KUM / KUM	REGISTRERT KUM
STOPPEKRAN	BYGG MU KJELLER
BEKKEINNTAK	RØRLEGGERANM.
UTLØP	INSP. BEST./KJØRT
	REG. GRENRØR

KART SYMBOLER	
SIKRE GRENSER	USIKRE GRENSER
HEKK	MUR LODDRETT
GIERDE	
RESTRIKSJONSOMRÅDE, IFM. VESTFOLD VANN	

EKS. KABELANLEGG	
HOYSPENT	HOYSPENT
LAVSPENT	LAVSPENT
LUFTTRASE HOYSPENT	LUFTTRASE LAVSPENT
VEILYS	VEILYS
TELEKABEL	TELEKABEL
FIBER	FIBER
TRAFØ	TRAFØ
EL-SKAP	EL-SKAP
MAST/STOLPE	MAST/STOLPE

Rev.:	Rev.dato:	Rev.tekst:	Utarbeider:	Kontroll:
Tønsberg kommune			Dato:	09.06.2026
Skjeggstadåsen, Tilførselsledning			Kommune:	Tønsberg kommune
VA-anlegg			Prosj.nr.:	7252734
Plantegning			Fase:	Tilbudstegning
Eksisterende VA			Koord.sys.:	EUREF89/SONE32
			Høyderref.sys.:	NN2000
			Vegsystemref.:	
Utarbeider:	Kontroll:	Prosjektleder:	Arkformat:	Målestokk:
HET	PBH	PBH	A1	1:1000
			Tegn.nr.:	Revisjon:
				H1.01
Envidan AS • Tlf.: (+47) 23 96 30 30 • org.nr NO 927 269 287 MVA • www.envidan.no				