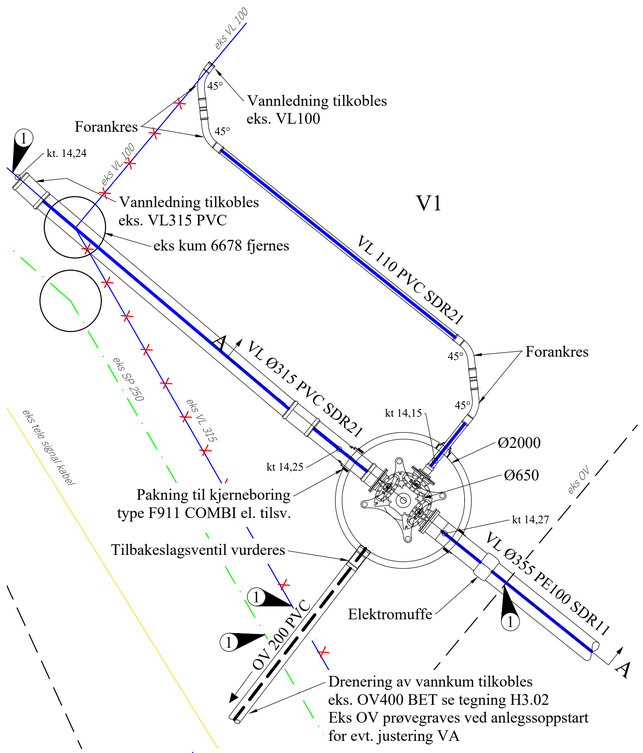

V1:
Materialer:
1 stk. DN2000 Btg kum bunnseksjon m/ konsoll ihht. VA-blad 112
1 stk. DN300 Ventil-T, med høyrelukkede ventiler.
1 stk. DN355 PE reduksjonskrage m/flens og påsveiset 1,2m rørstuss DN355 PE100 SDR11.
1 stk. DN300/315 Flensemuffe for PVC
1 stk. DN300/100 Reduksjonsflens
1 stk. DN100/110 Flensemuffe for PVC
1 stk. DN100 Blindflens

NB! Nødvendige flensepakninger, skiver, bolter, muttere og pakninger for alle dler skal medtas.

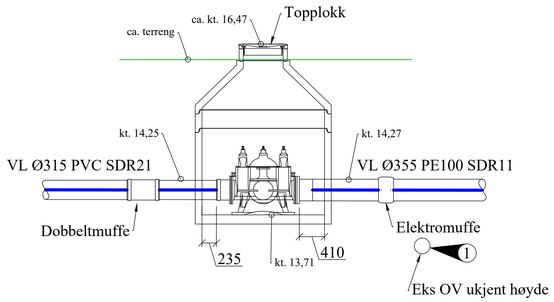

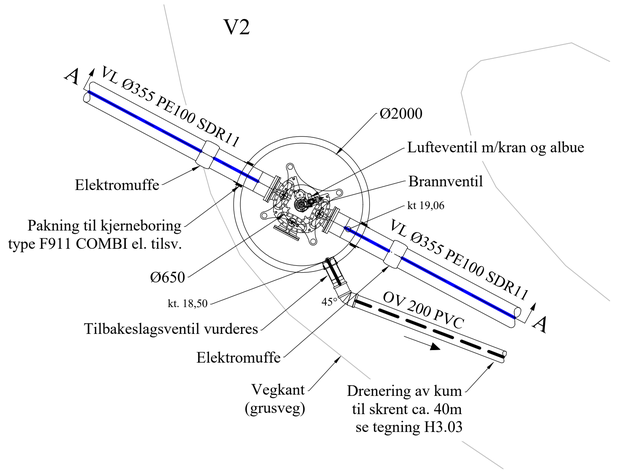

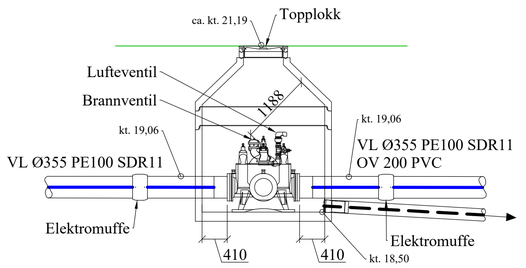

V2:
Materialer:
1 stk. DN2000 Btg kum bunnseksjon m/ konsoll ihht. VA-blad 112
1 stk. DN300 Ventil-T, med høyrelukkede ventiler.
1 stk. DN100 Brannventil stengbar type m/ STORZ-kobling
2 stk. DN355 PE reduksjonskrage m/flens og påsveiset 1,2m rørstuss DN355 PE100 SDR11.
1 stk. DN300 Blindflens.
1 stk. DN100 Mellomring
1 stk. Dobbeltvirkende lufteventil med abue og bakkekran, type DN50 Barak el. tilsv.

NB! Nødvendige flensepakninger, skiver, bolter, muttere og pakninger for alle dler skal medtas.

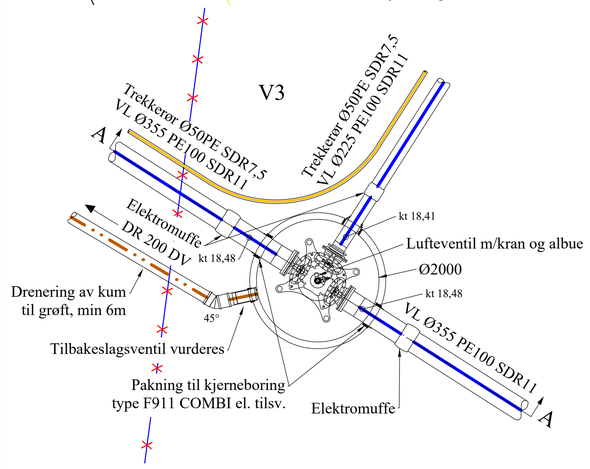

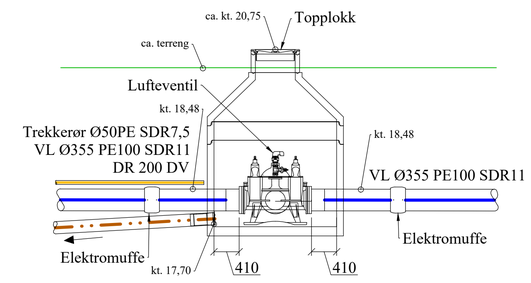

V3:
Materialer:
1 stk. DN2000 Btg kum bunnseksjon m/ konsoll ihht. VA-blad 112
1 stk. DN300 Ventil-T, med høyrelukkede ventiler.
1 stk. DN100 Blindflens med 2" innvendig gjenger.
2 stk. DN355 PE reduksjonskrage m/flens og påsveiset 1,2m rørstuss DN355 PE100 SDR11.
1 stk. DN225 PE krage m/flens og påsveiset 1,2m rørstuss 225 PE100 SDR11.
1 stk. DN300/200 Reduksjonsflens
1 stk. Dobbeltvirkende lufteventil med bakkekran, type DN50 Barak el. tilsv.

NB! Nødvendige flensepakninger, skiver, bolter, muttere og pakninger for alle dler skal medtas.

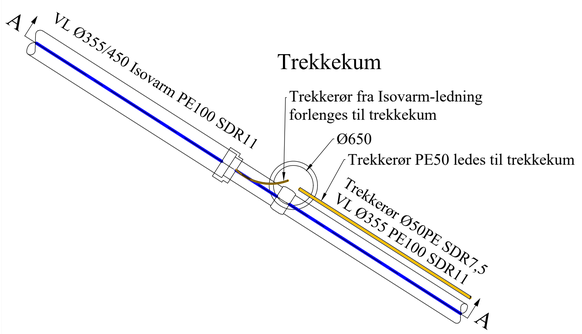

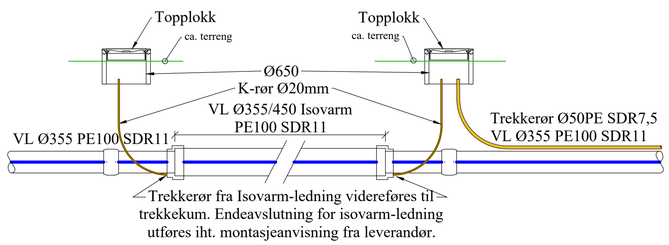

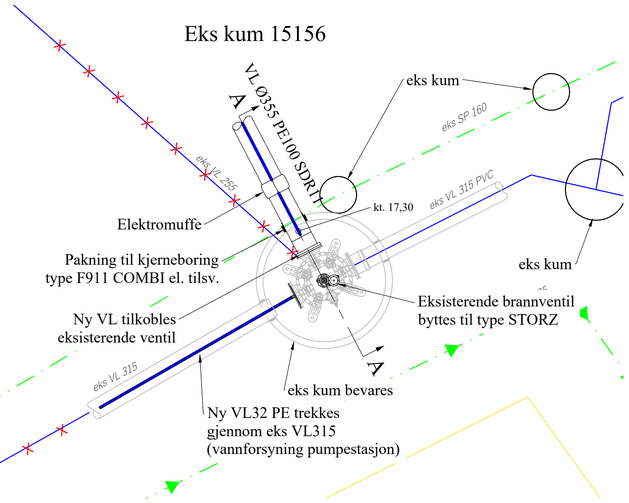

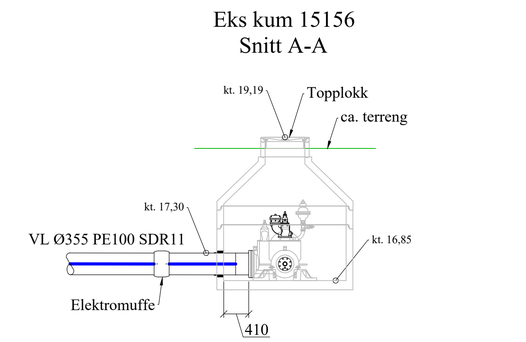

Eks kum 15156:
1 stk. DN355 PE reduksjonskrage m/flens og påsveiset 1,2m rørstuss DN355 PE100 SDR11.
1 stk. DN100 Brannventil stengbar type m/ STORZ-kobling
1 stk. DN300 Blindlokk m/ gjenger

NB! Nødvendige flensepakninger, skiver, bolter, muttere og pakninger for alle dler skal medtas.

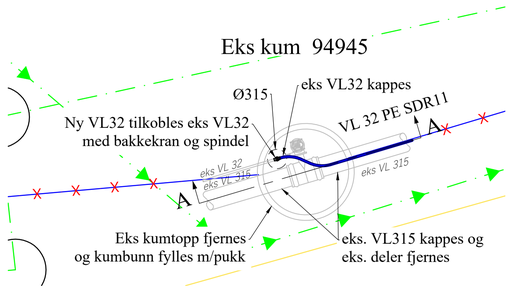

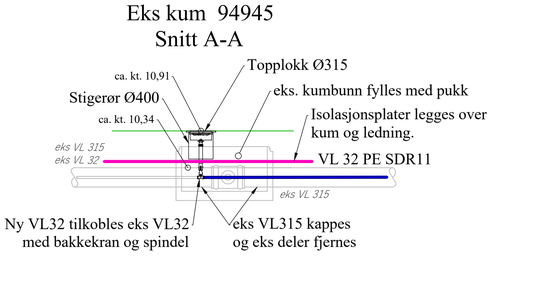

Eks kum 94945:
1 stk. DN32 Bakkekran
1 stk. Spindelforlenger for bakkekran, L450-700

TEGNFORKLARING VA

	Eksisterende	Prosjektert
VANN		
AVLØP FELLES		
SPILLVANN		
OVERVANN		
DRENSLEDNING		
PUMPELEDNING		
SLUK / SANDFANG		
REG.KUM / KUM		
STOPPEKRAN		
BEKKEINNTAK		
UTLØP		

	Eksisterende	Prosjektert
UTGÅTT / UTGÅR		
PUMPESTASJON		
HYDRANT		
BRANNVENTIL		
STRØMNINGSAVSKJÆRER		
VARERØR		
ISOLASJON		
REGISTRERT KUM		
BYGG M/U KJELLER		
RØRLEGGERANM.		
INSP. BEST./KJØRT		
REG. GRENRØR		

KART SYMBOLER

EIENDOMSGRENSER
HEKK
MUR LODDRETT
GJERDE

EKS. KABELANLEGG

HØYSPENT
LAVSPENT
LUFTTRASE HØYSPENT
LUFTTRASE LAVSPENT
VEILYS
TELEKABEL
TRAFO
EL-SKAP
MAST/STOLPE

Merknader:
- Henviser til Tønsberg kommunes VA-norm og øvrige anbudstegniger.
- Forankring av ledninger utføres iht. Tønsberg kommunes VA-norm
- Vannkum/brannkum dreneres til OV-ledning, i grøft ca. 6m eller til terreng, se VA-norm

(1) Eks. VA ved kryssninger og tilkoblinger prøvegraves ved anleggsoppstart for evt. justering av profil VA.

Rev.:	Rev.dato:	Rev.tekst:	Utarbeider:	Kontroll:

Tønsberg kommune
Skjeggestadåsen, Tilførselsledning
VA-anlegg
Kumskisser og snitt
V1, V2, V3, trekkekum og eks kum 15156, 94945

Dato:	09.06.2026
Kommune:	Tønsberg kommune
Prosj.nr.:	7252734
Fase:	Tilbudstegning
Koord.sys.:	EUREF89/SONE32
Høyderef.sys.:	NN2000
Vegsystemref.:	

Utarbeider:	Kontroll:	Prosjektleder:	Arkformat:	Målestokk:
HET	PHB	PHB	A1	1:50

Tegn.nr.: H4.01 Revisjon: -

Envidan

Envidan AS • Tlf.: (+47) 23 96 30 30 • org.nr NO 927 269 287 MVA • www.envidan.no

C:\Users\het\DC\ACCDocs\EnviDan A-S\Skjeggestadåsen, Tønsberg - PRO tilførselsledning (7252734)\Project Files\10_Disciplines\08_SewageAndWater\Layout\7252734_H4.dwg, HET, 09.06.2026 12:08:19