

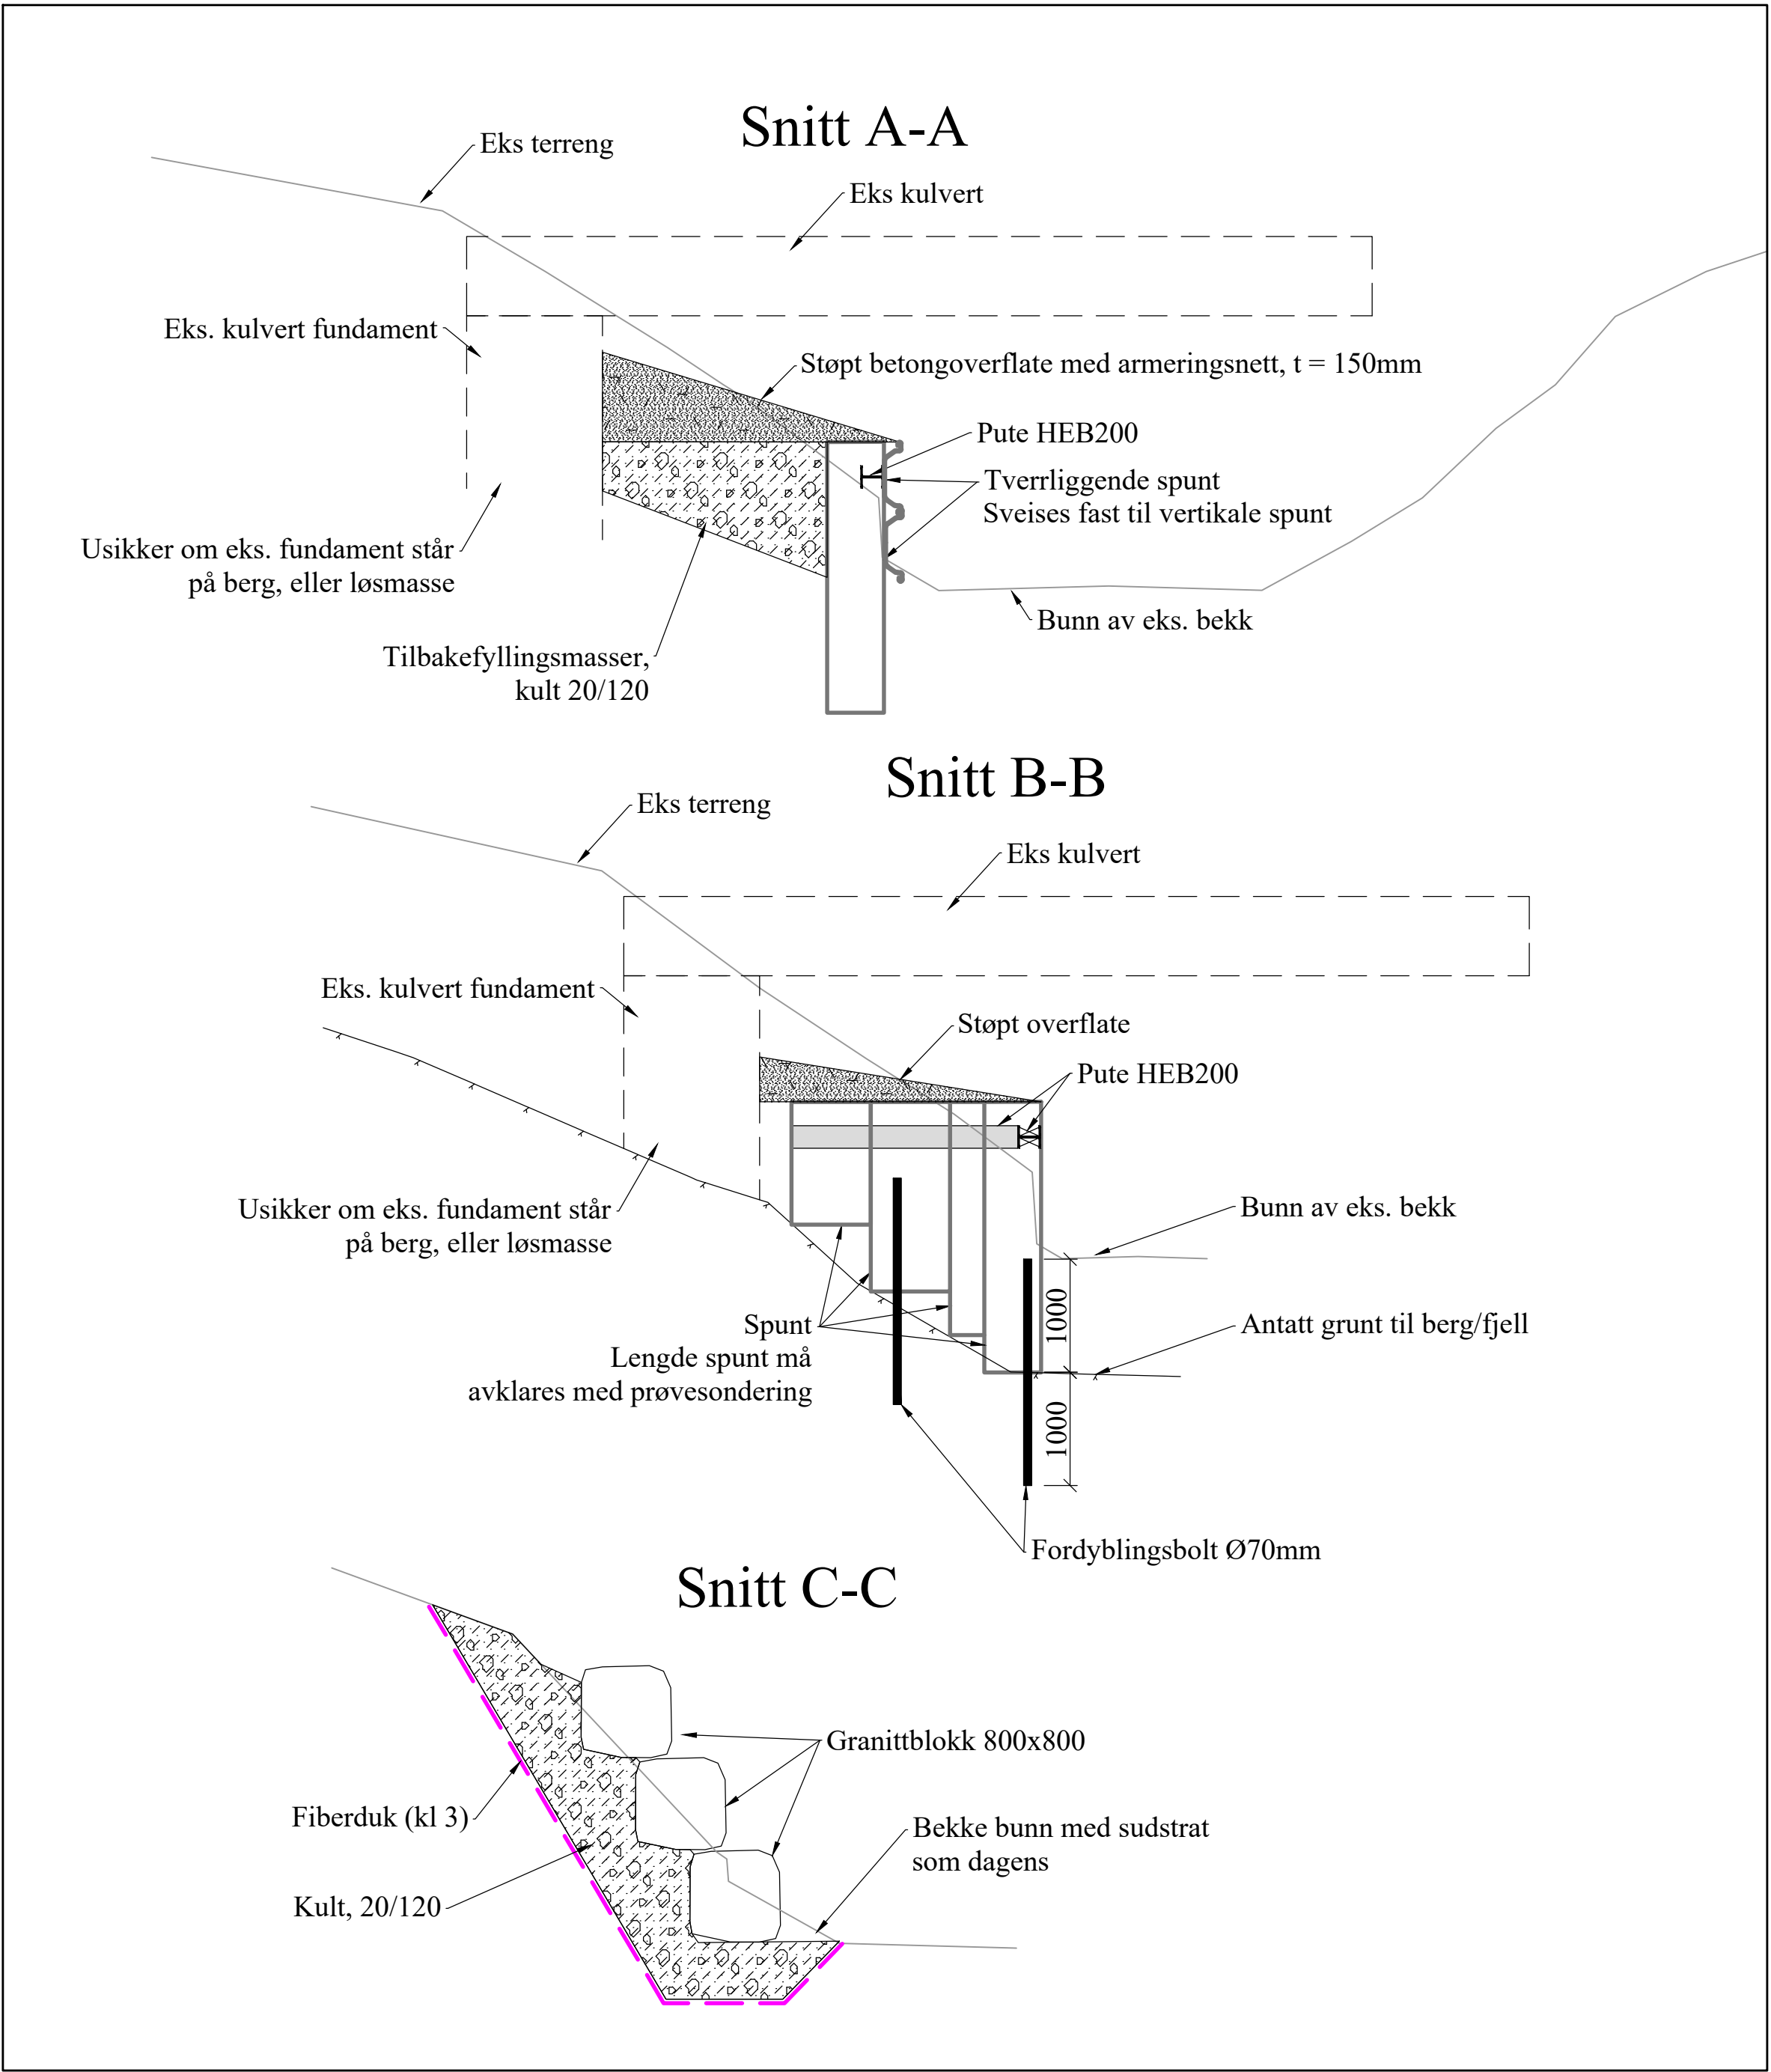


Erosjonssikring bekk

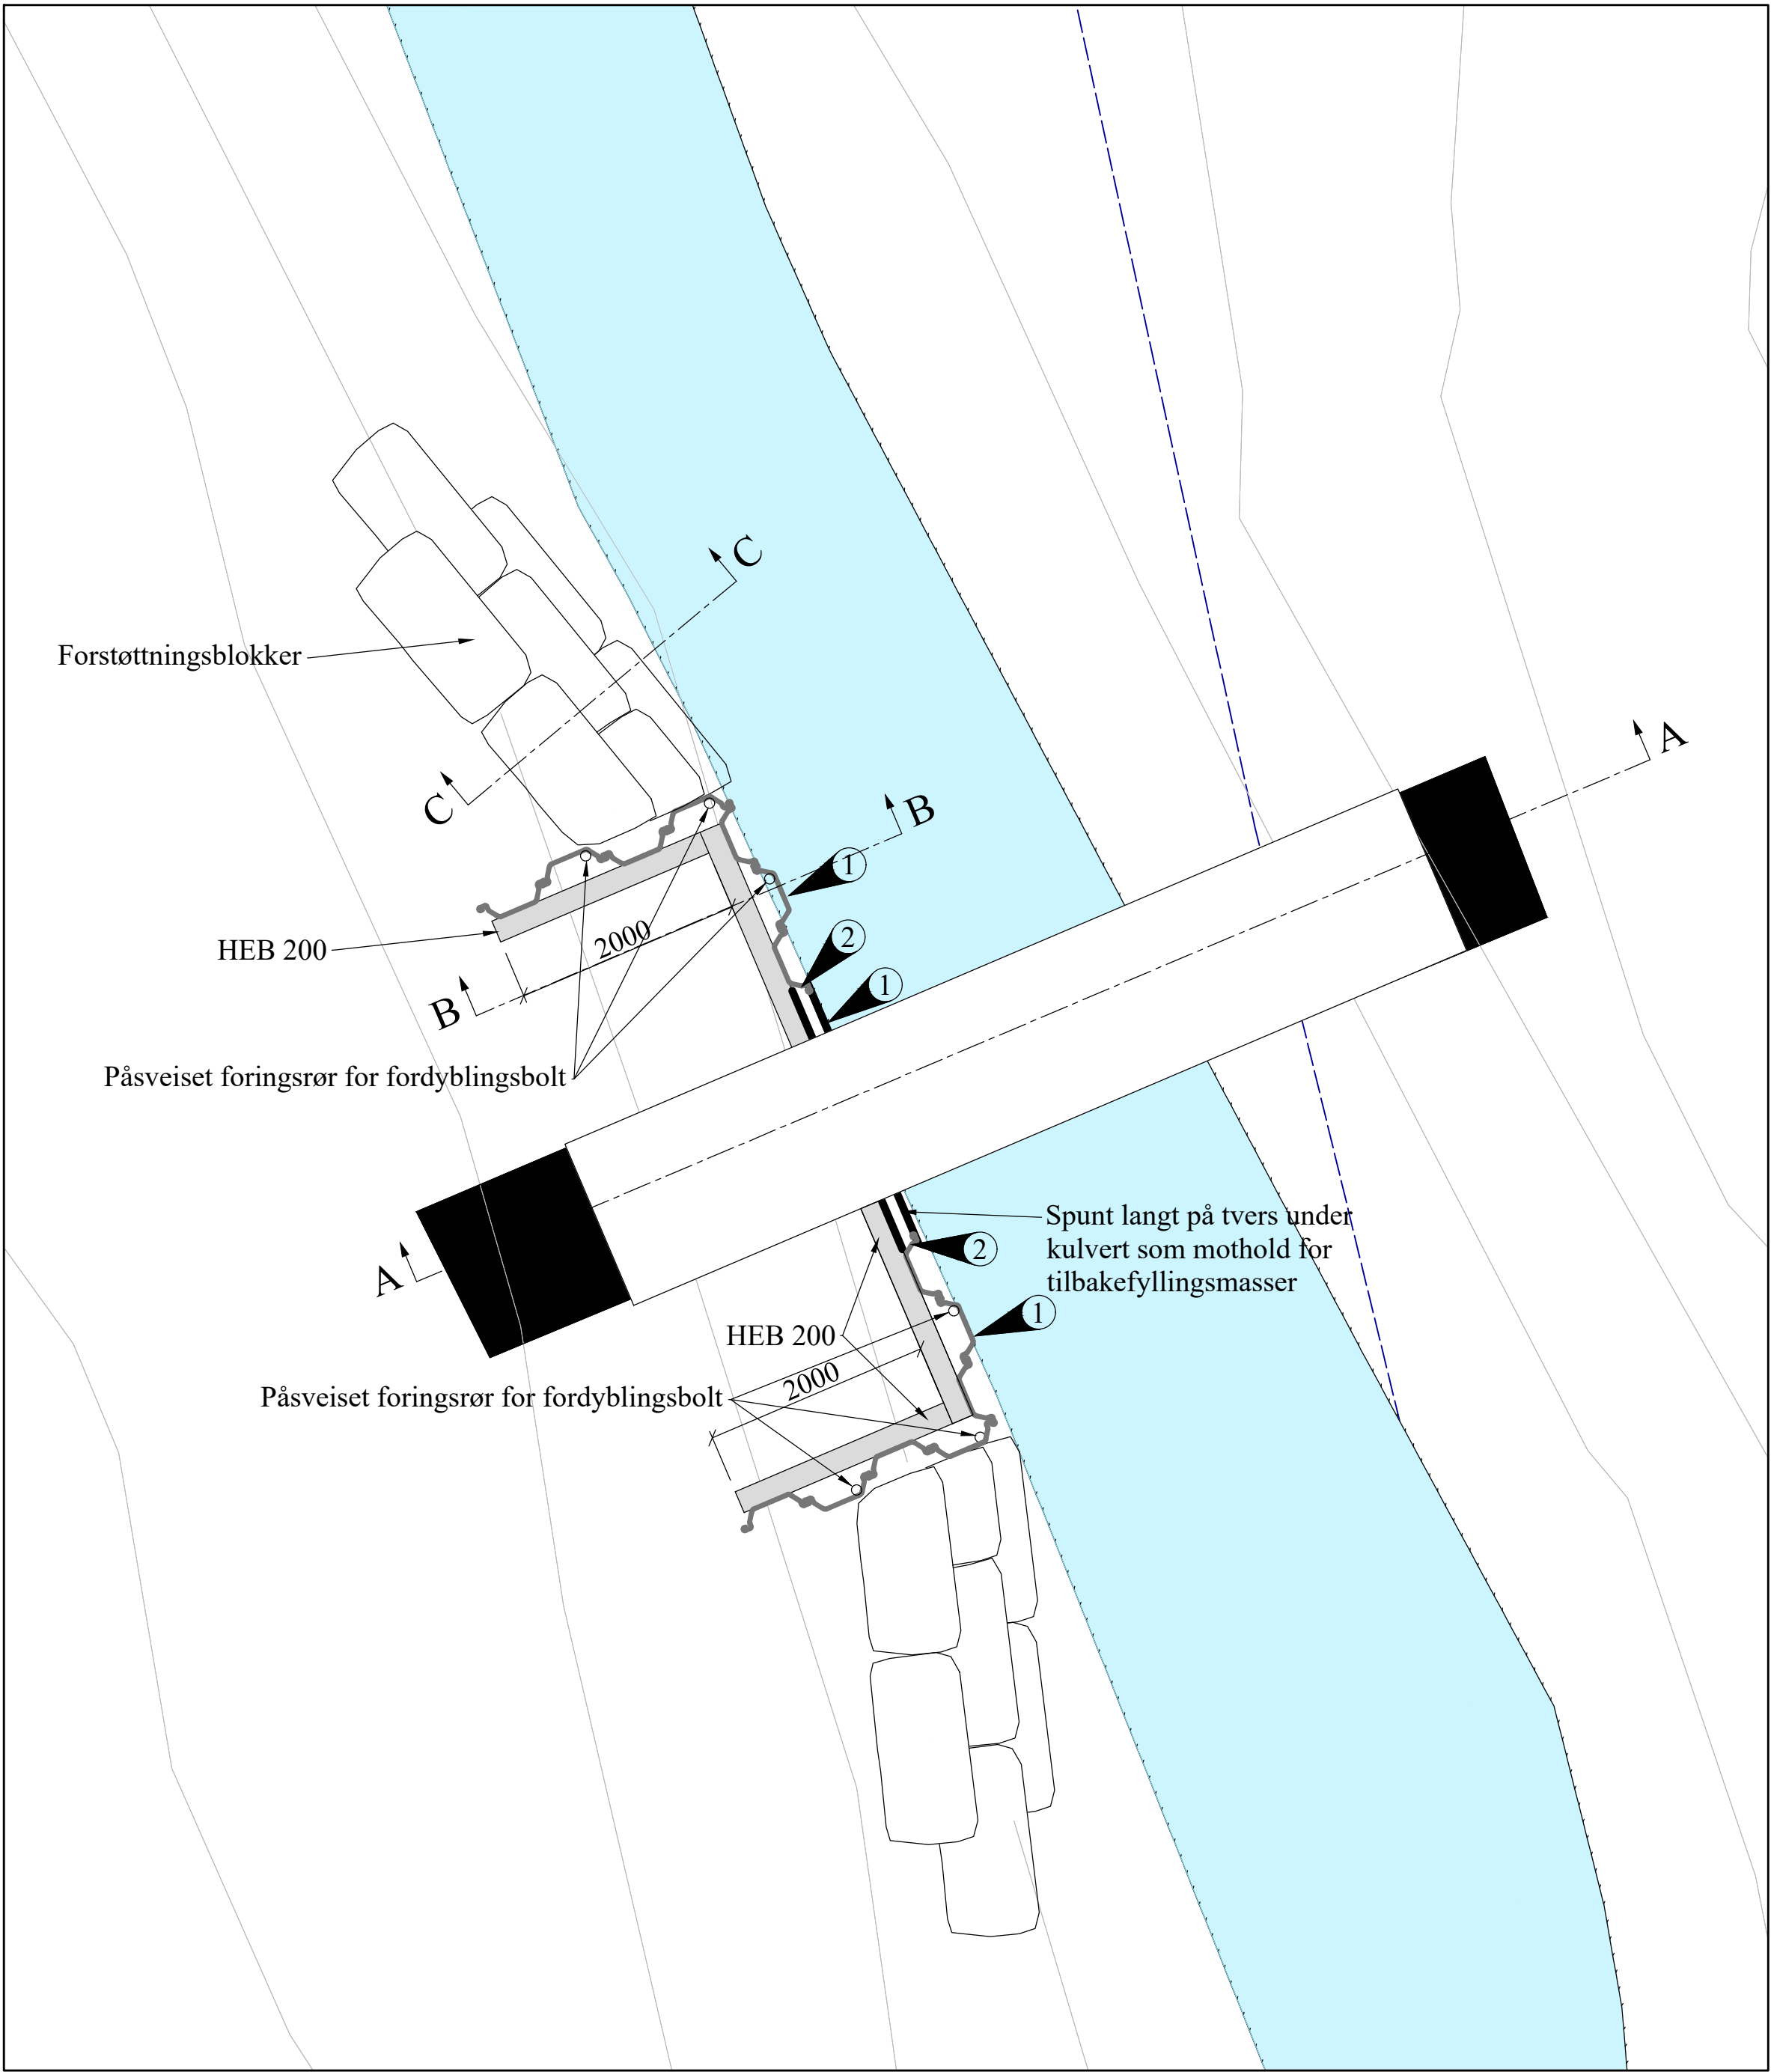

Merknader:

- ① Plassering av front forstøttingsmur avklares i samråd med Tønsberg kommune på stedet
- ② Tverrspunt sveises fast til vertikale spunt

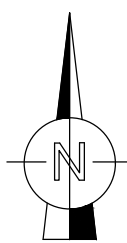

- Henviser til Tønsberg kommunes VA-norm og øvrige anbudstegninger.

Rev.:	Rev.dato:	Rev.tekst:	Utarbeider:	Kontroll:
Tønsberg kommune			Dato:	09.06.2026
Skjeggstadåsen, Tilførselsledning			Kommune:	Tønsberg kommune
VA-anlegg			Prosj.nr.:	7252734
Plan og snitt			Fase:	Tilbudstegning
Erosjonssikring kulvert			Koord.sys.:	EUREF89/SONE32
Utarbeider: PBH			Høyderef.sys.:	NN2000
Kontroll: MAW			Vegsystemref.:	
Prosjektleder: PHB			Målestokk:	1:50
Arkformat: A1			Tegn.nr.:	
Envidan			Revisjon:	
H4.02				
Envidan AS • Tlf.: (+47) 23 96 30 30 • org.nr NO 927 269 287 MVA • www.envidan.no				