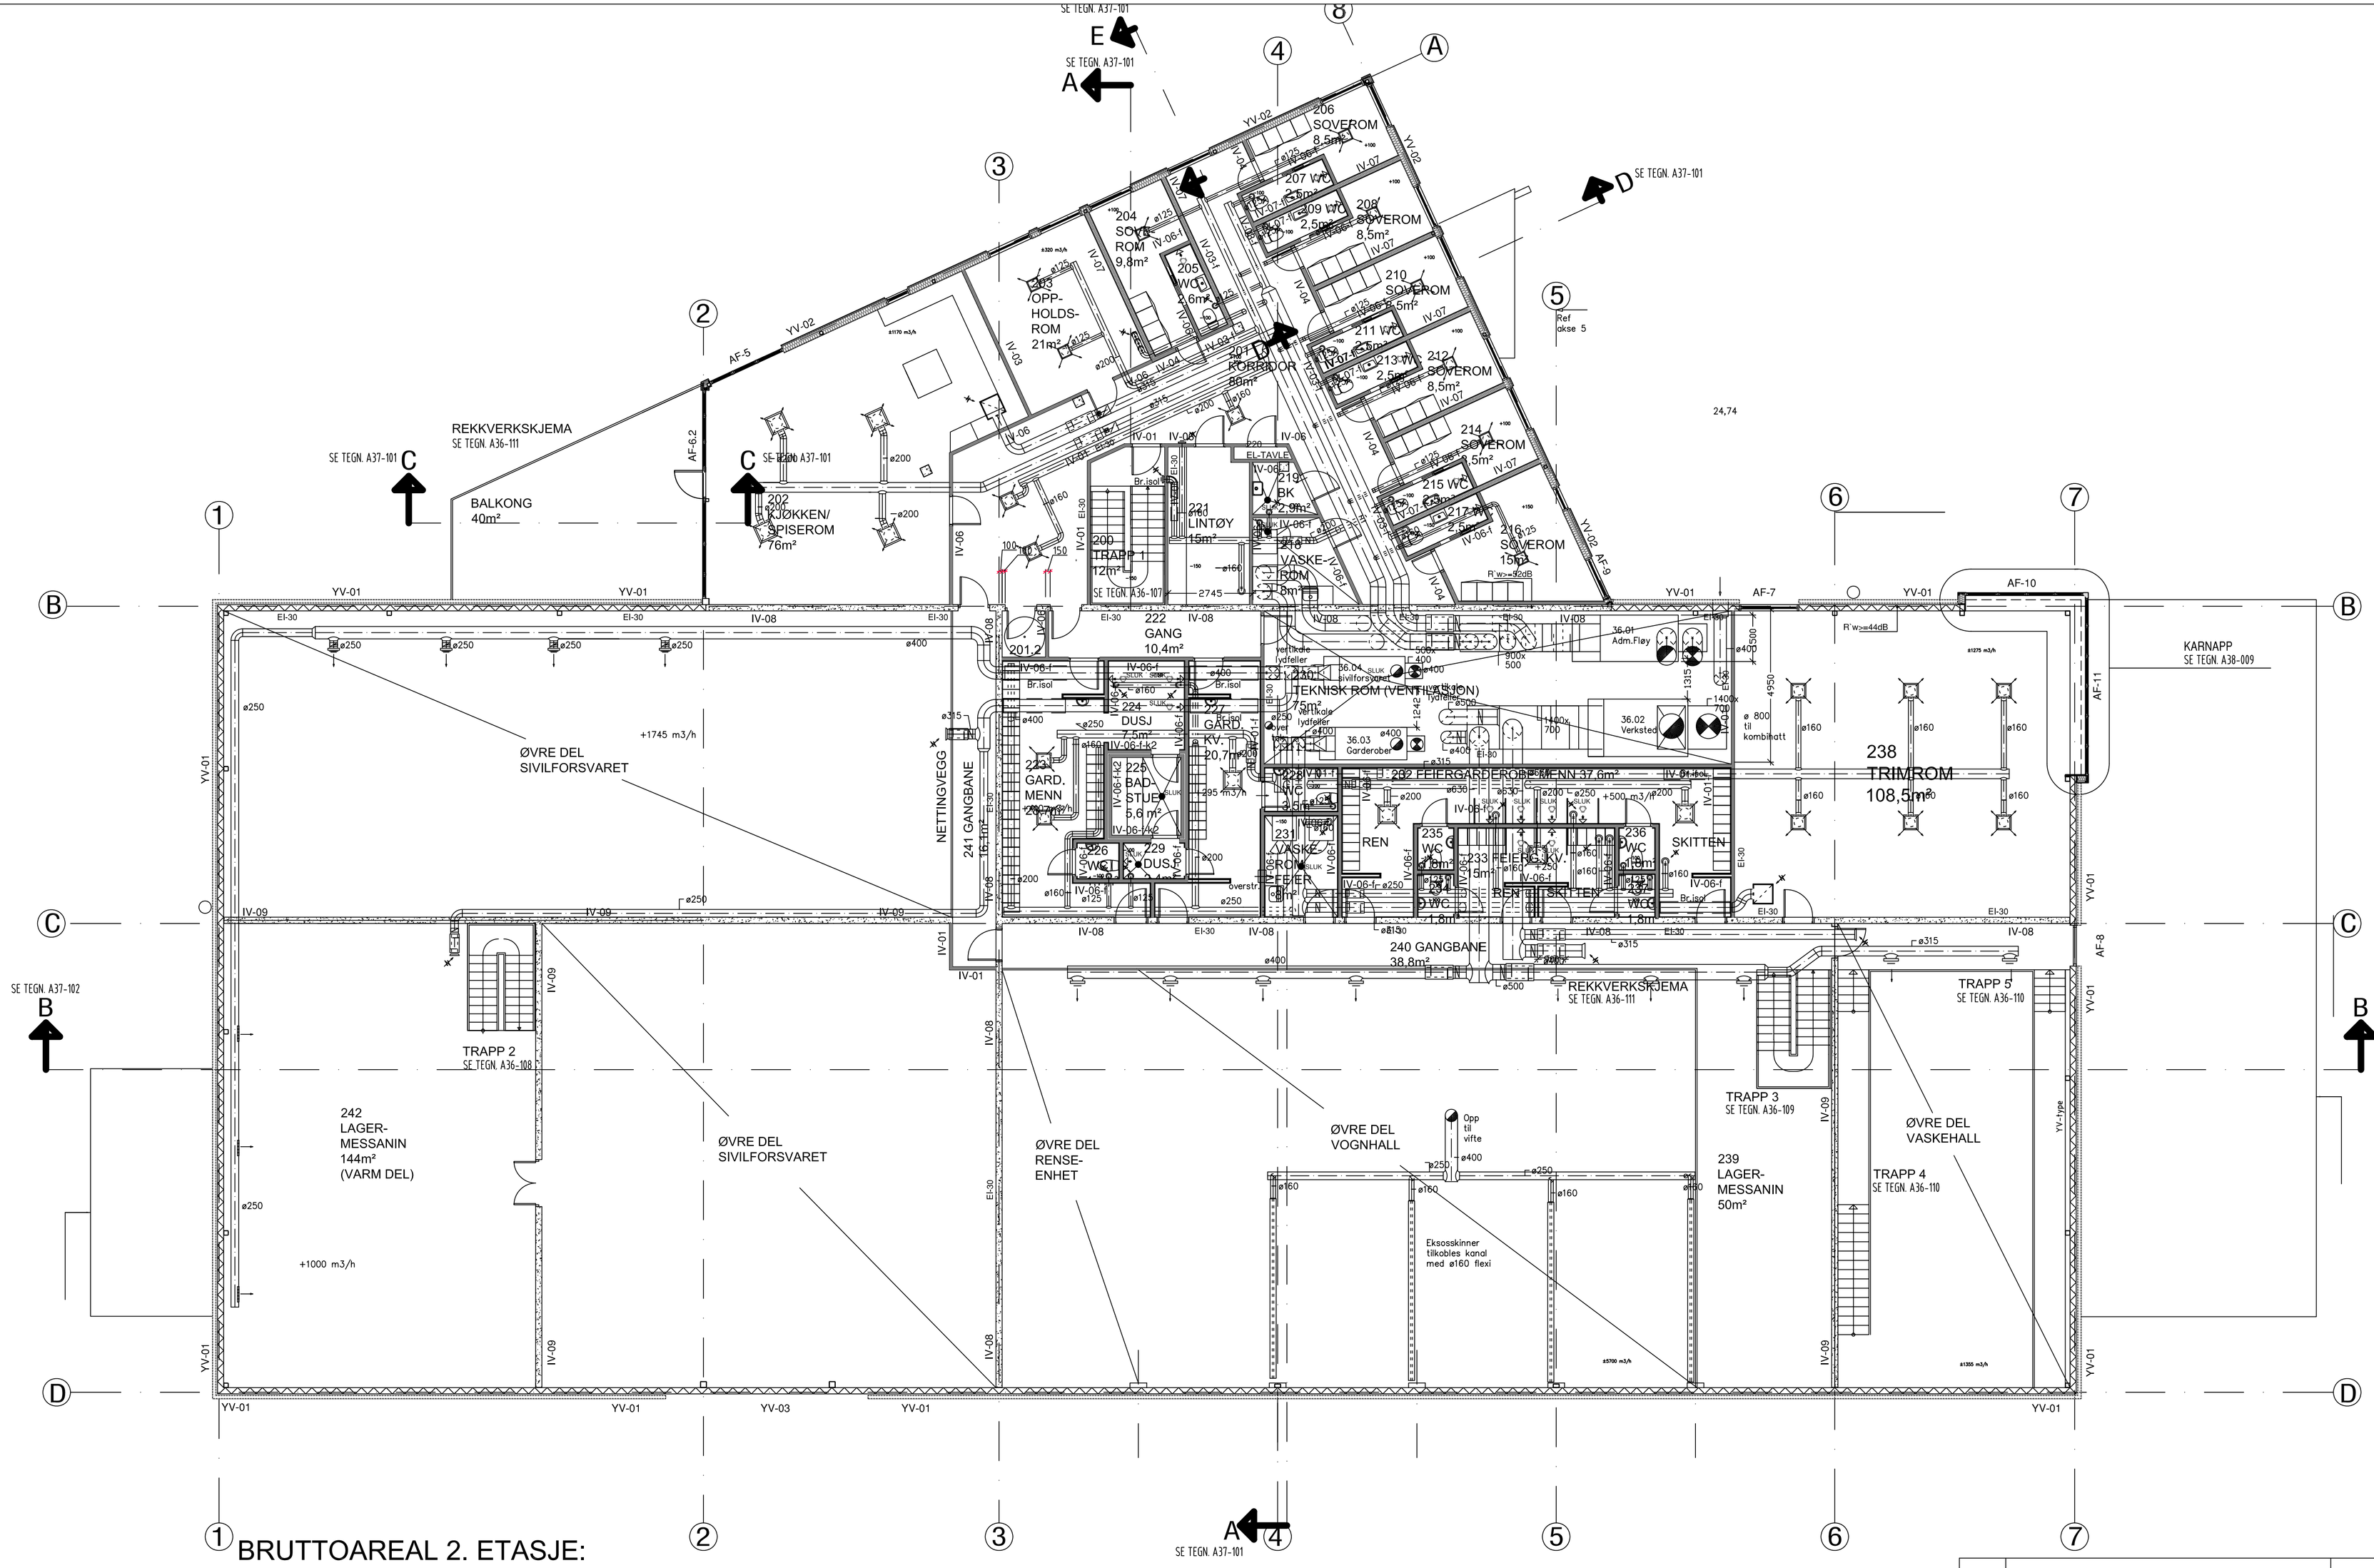

BRUTTOAREAL 2. ETASJE:
957m²

Rev.	Endring.	Dato	Sign.
B	Justert kanaler	28/4–09	
A	Justert ventiler,kanaler	2/2–09	bi

Dato 25/10–08
Konstr./Tegnet
Kontr. av
Prosjleder
Tegn. areal 2.etg
Målestokk 1:100

Byggherre
Kopstad Brannstasjon

Prosjekt
VENTILASJONSANLEGG
2.etg

VENTILASJONS bygg as
VENTILASJONSENTREPRENØR
INGENIØRFIRMA
Elveveien 28 tlf. : 33 13 81 81 fax. : 33 13 81 80
3262 Larvik

Tegning nr. 3602
Rev. nr. B
Filnavn