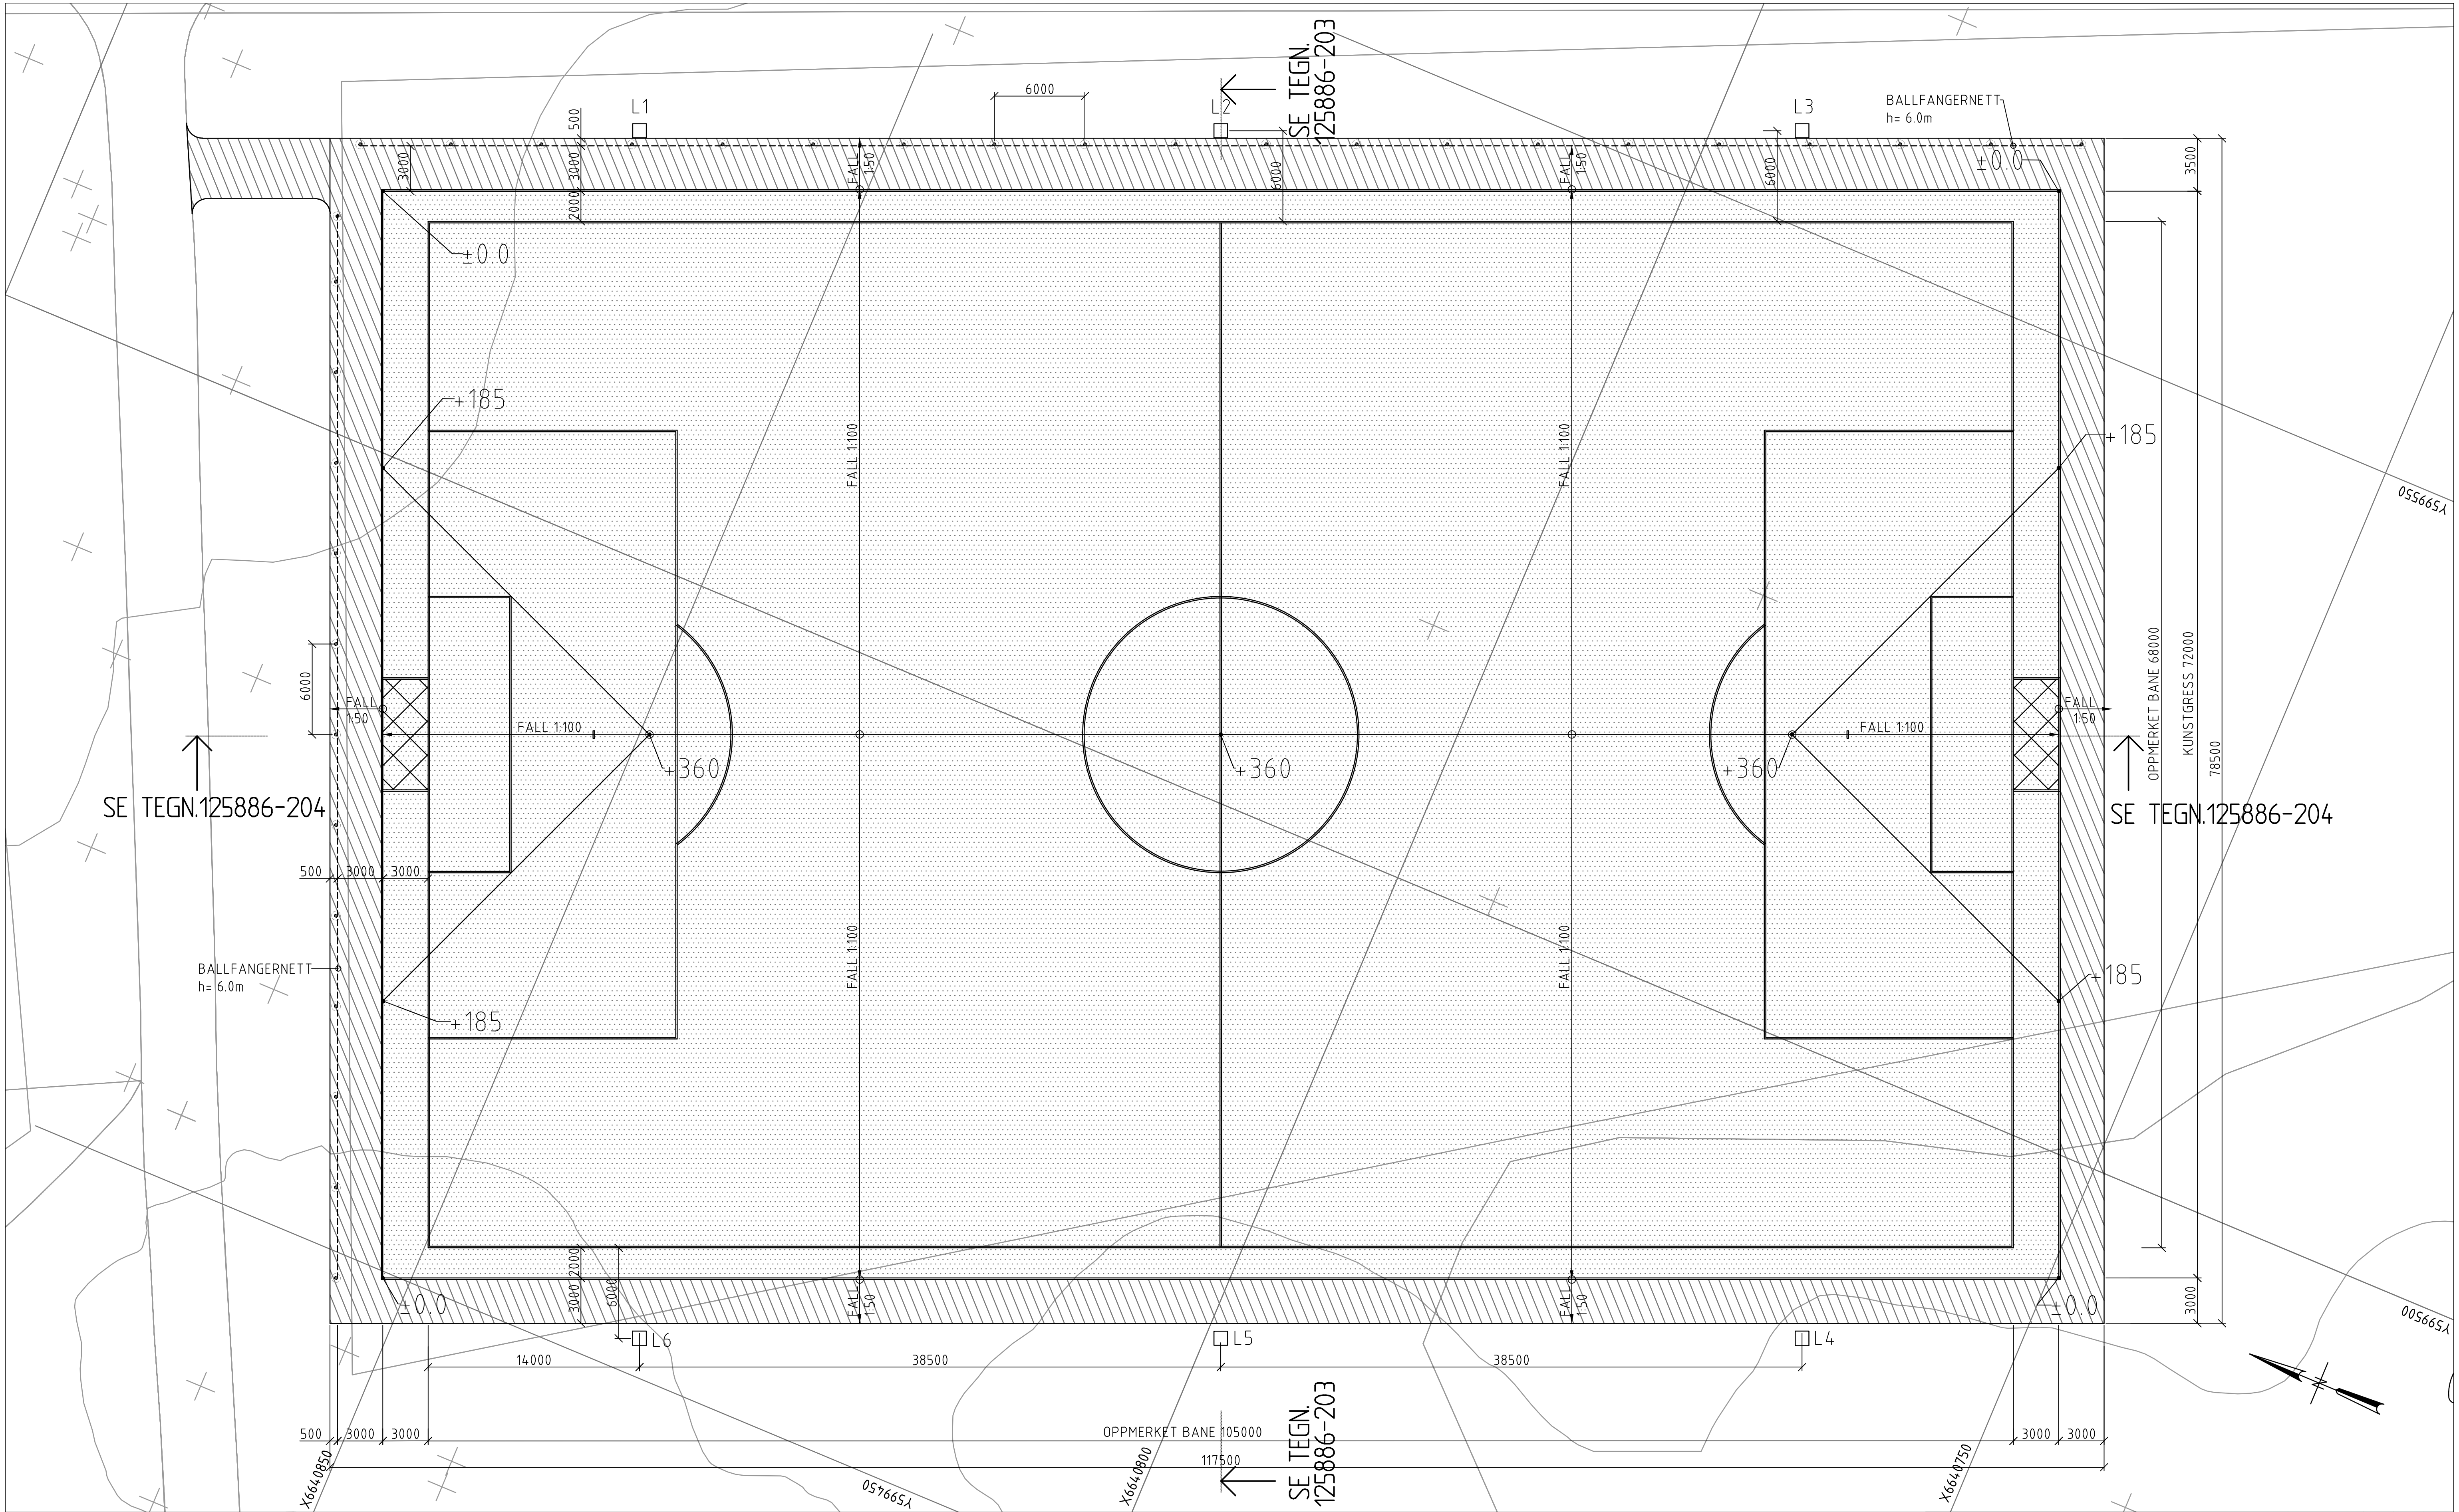


VEDR. SNITT A-B-C-D:
KFR. TEGNING 125886-B-203 OG -204

REL. KOTE ±0.0 TILSV. KOTE +140.525

A ARBEIDSTEGNING		22.04.2014	MARS	SAA	SAA
Rev.	Beskrivelse	Dato	Tegn.	Kontr.	Godkj.
	OSLO KOMMUNE BYMILJØETATEN	Original format	A1	Fag	RIB
	EKEBERG KUNSTGRESSBANE 2	Status	ARBEIDSTEGNING		
	PLAN MED HØYDEANGIVELSE	Målestokk	1:200		
Multiconsult		Dato	Konstr./Tegnet	Kontrollert	Godkjent
www.multiconsult.no		06.03.2014	MARS	SAA	SAA
Oppdragsnr.		Tegningsnr.	Rev.		
125886		B-202	A		