




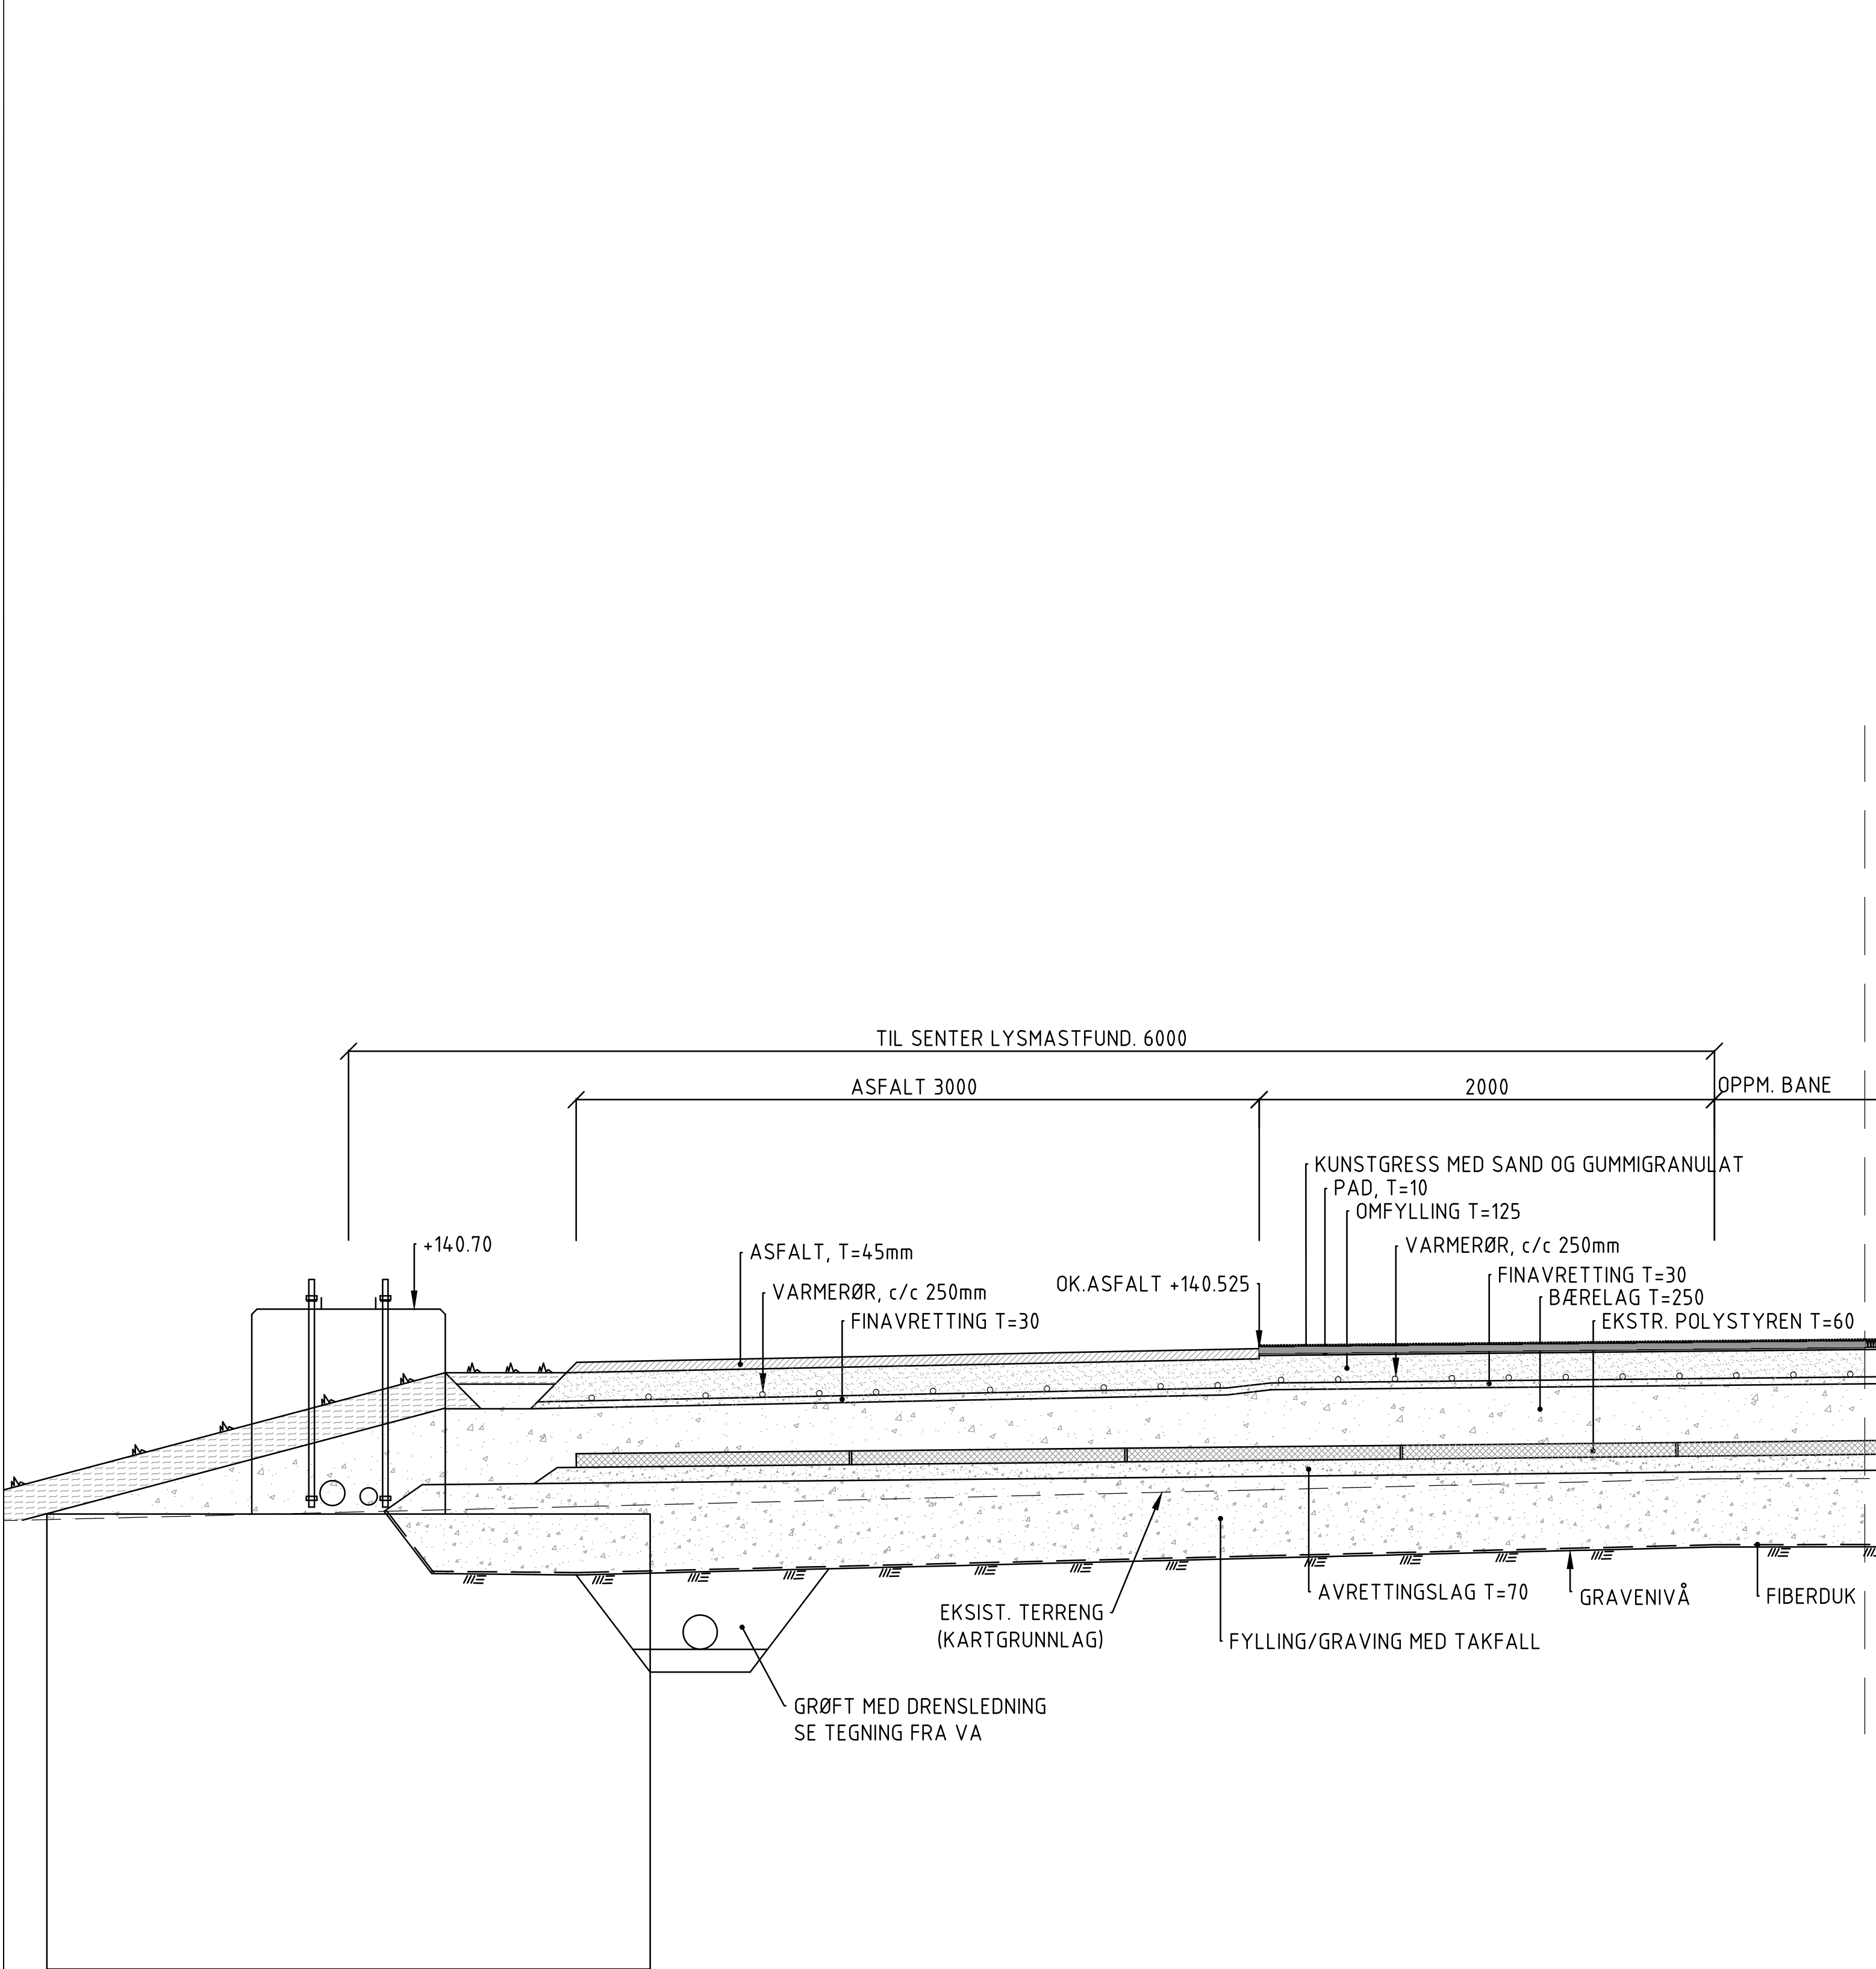

SNITT GJENNOM BANEN I ØST

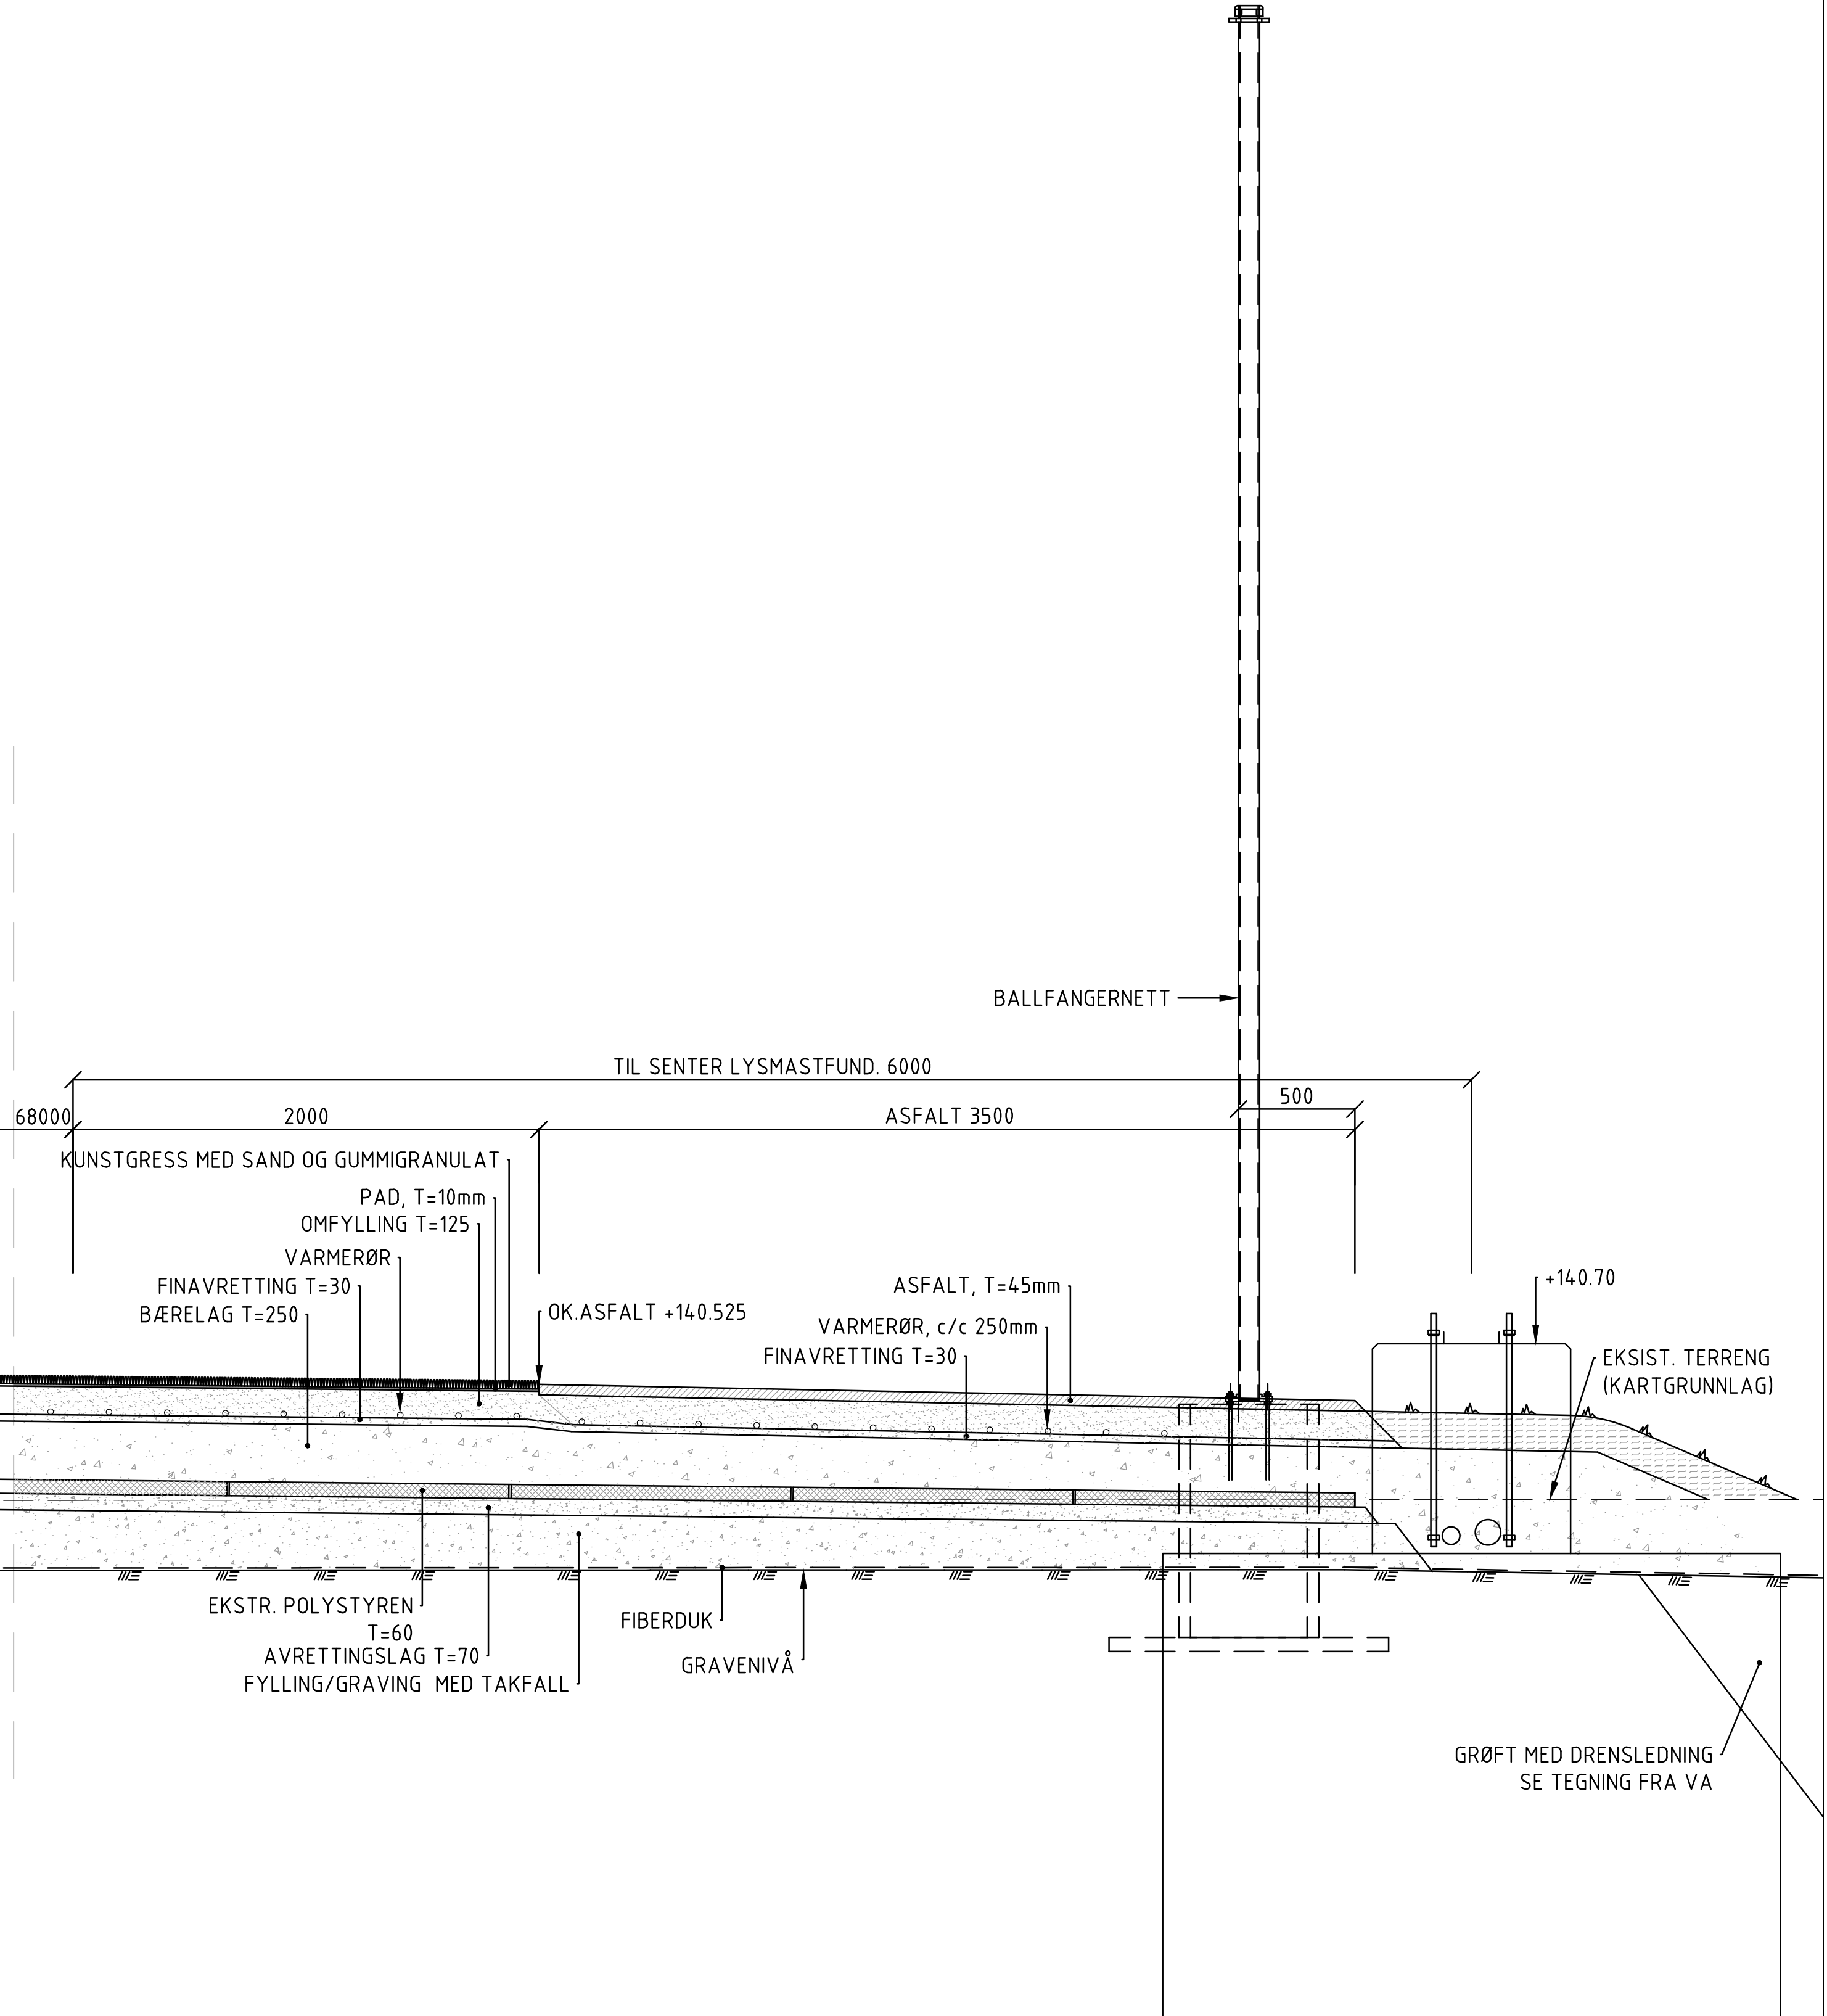

SNITT GJENNOM BANEN I VEST

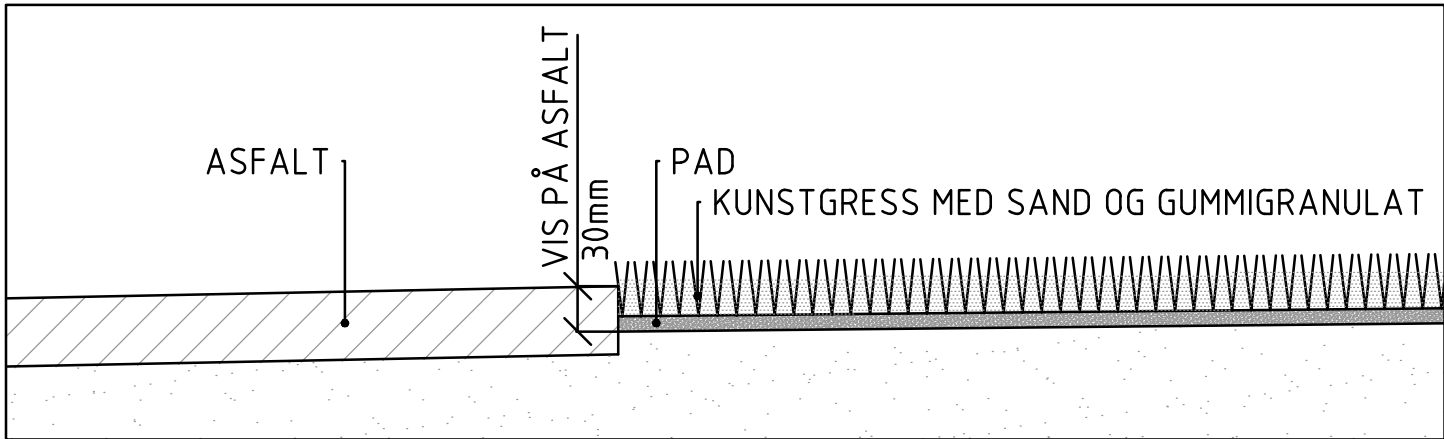

DETALJ ASFALT/KUNSTGRESS 1:5

VEDR. SNITTHENVISNINGER:
KFR. TEGNING 125886-B-202

B	KANTSTEIN UTGÅR, DETALJ ASFALT/KUNSTGRESS, PAD UK, KUNSTGRESS.	05.06.2014	MARS	SAA	SAA
A	ARBEIDSTEGNING	22.04.2014	MARS	SAA	SAA
Rev.	Beskrivelse	Dato	Tegn.	Kontr.	Godkj.
	OSLO KOMMUNE BYMILJØETATEN EKEBERG KUNSTGRESSBANE 2	Original format A1	Fag	RIB	
	TVERRSNITT GJENNOM BANEN	Status ARBEIDSTEGNING	Målestokk 1:20 1:5		
		Dato FORELØPIG	Konstr./Tegnet MS	Kontrollert -	Godkjent -
		Oppdragsnr. 125886	Tegningsnr. B-203	Rev.	B