
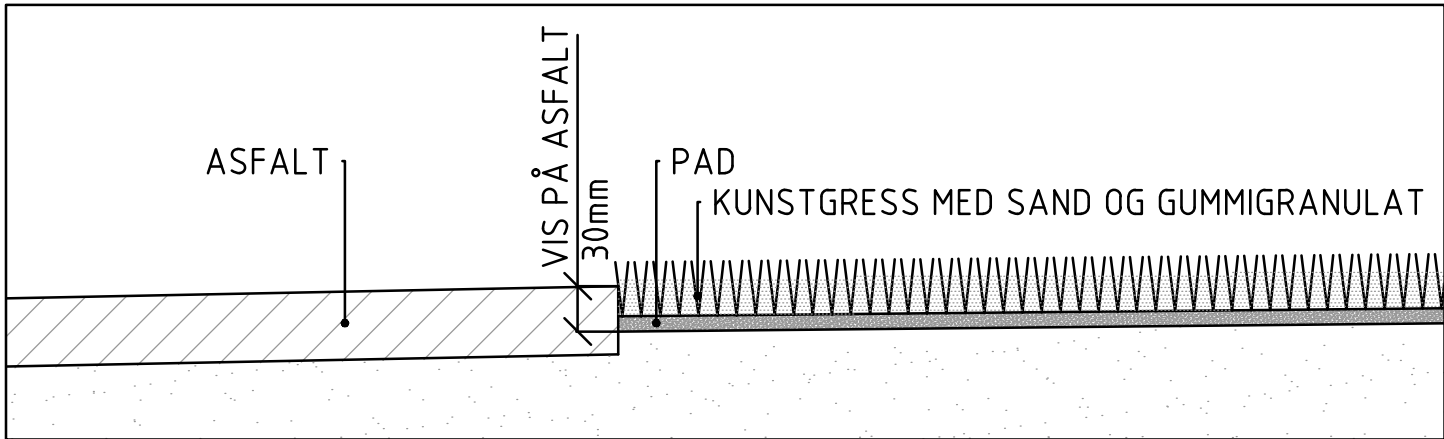


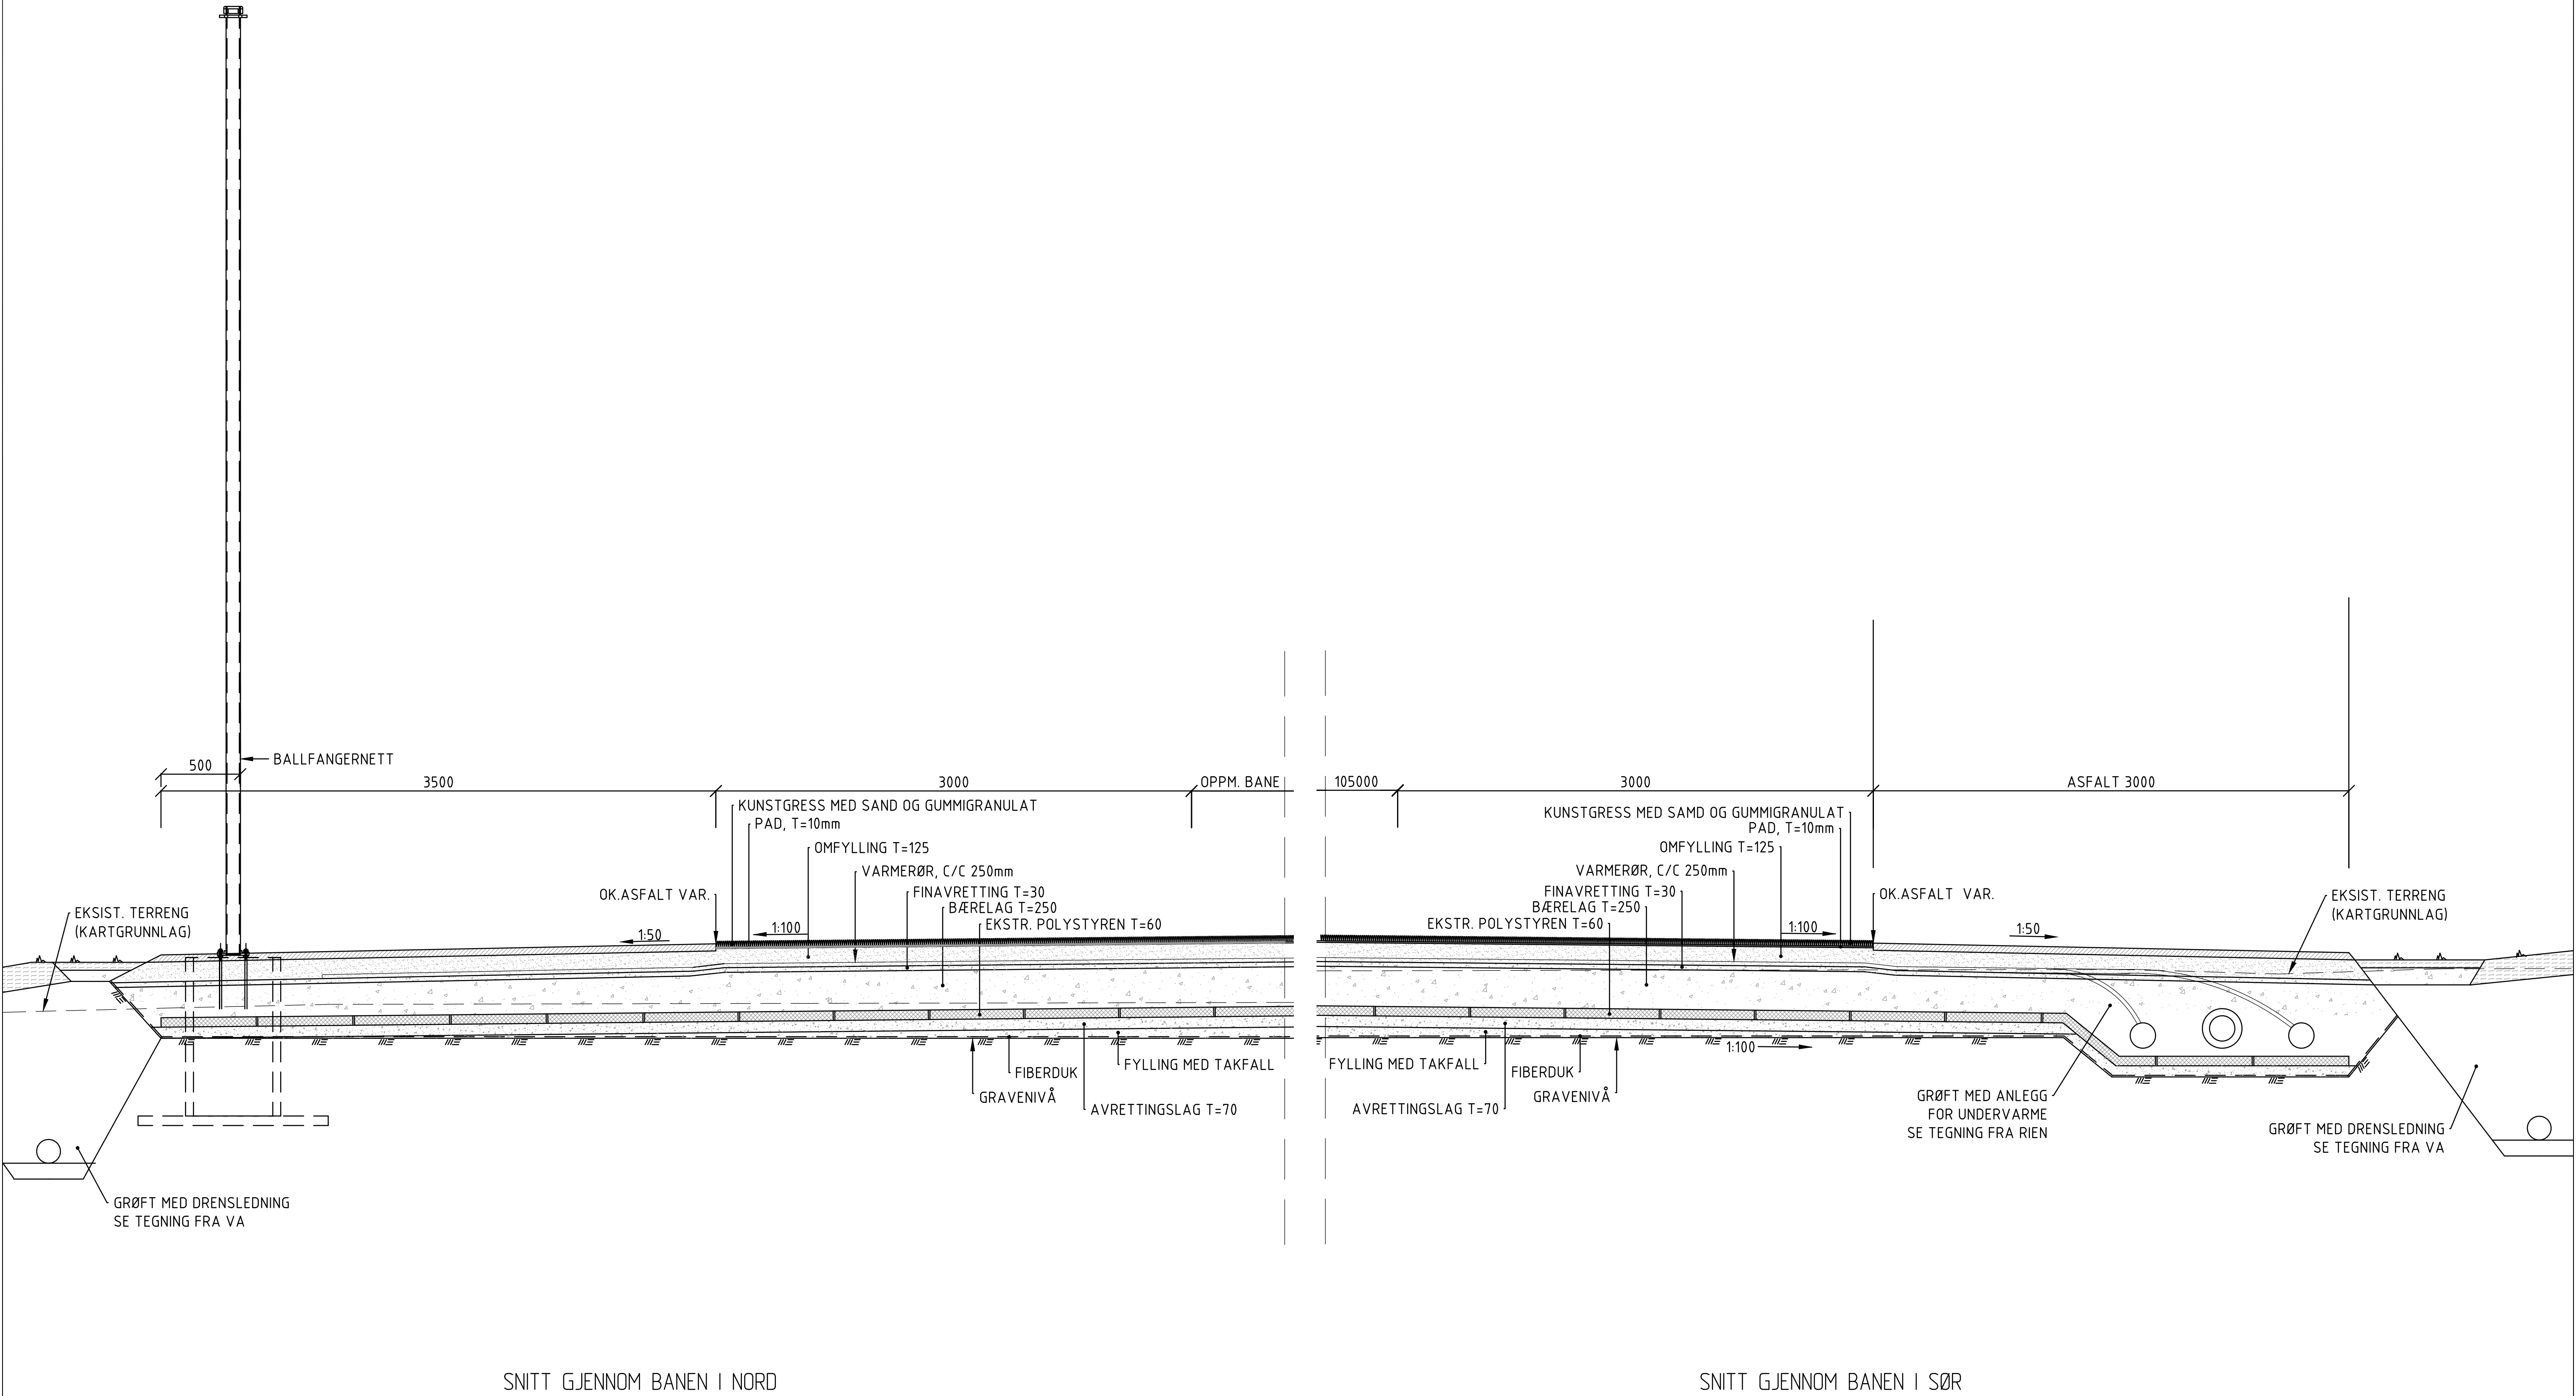

VEDR. SNITTHENVISNINGER:
KFR. TEGNING 125886-B-202

B	KANTSTEIN UTGÅR, DETALJ ASFALT/KUNSTGRESS. PAD UK. KUNSTGRESS.	05.06.2014	MARS	SAA	SAA
A	ARBEIDSTEGNING	22.04.2014	MARS	SAA	SAA
Rev.	Beskrivelse	Dato	Original format	Tegn.	Kontr.
			A1	RIB	
	OSLO KOMMUNE BYMILJØETATEN EKEBERG KUNSTGRESSBANE 2	Status	ARBEIDSTEGNING		
	LENGDESNIITT GJENNOM BANEN	Målestokk	1:20 1:5		
Multiconsult		Dato	FORELØPIG	Konstr./Tegnet	Kontrollert
www.multiconsult.no		Oppdragsnr.	125886	Tegningsnr.	B-204
				Rev.	B