
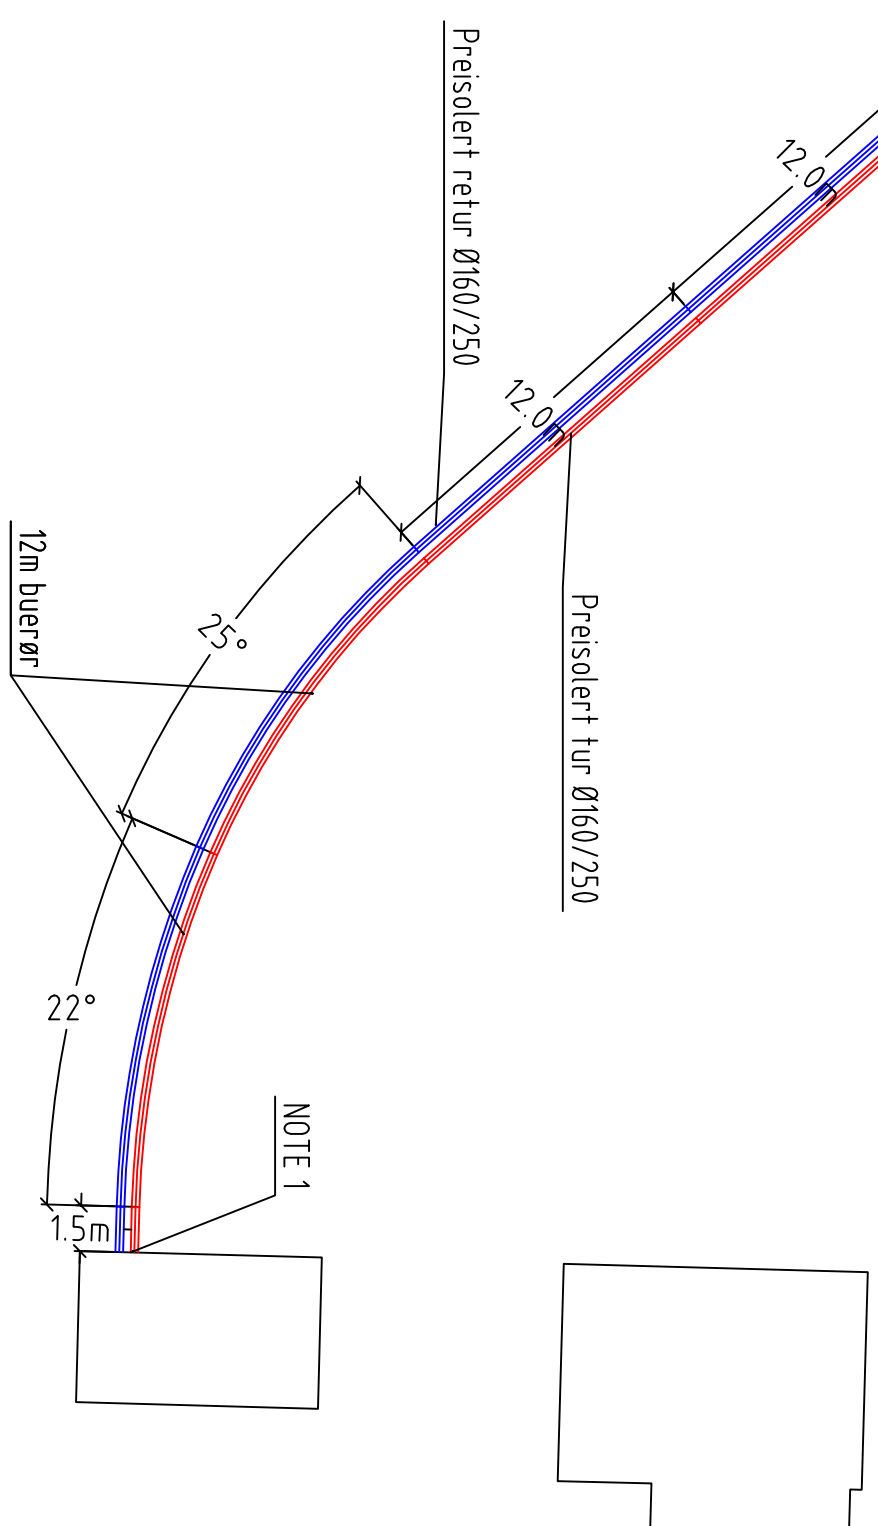


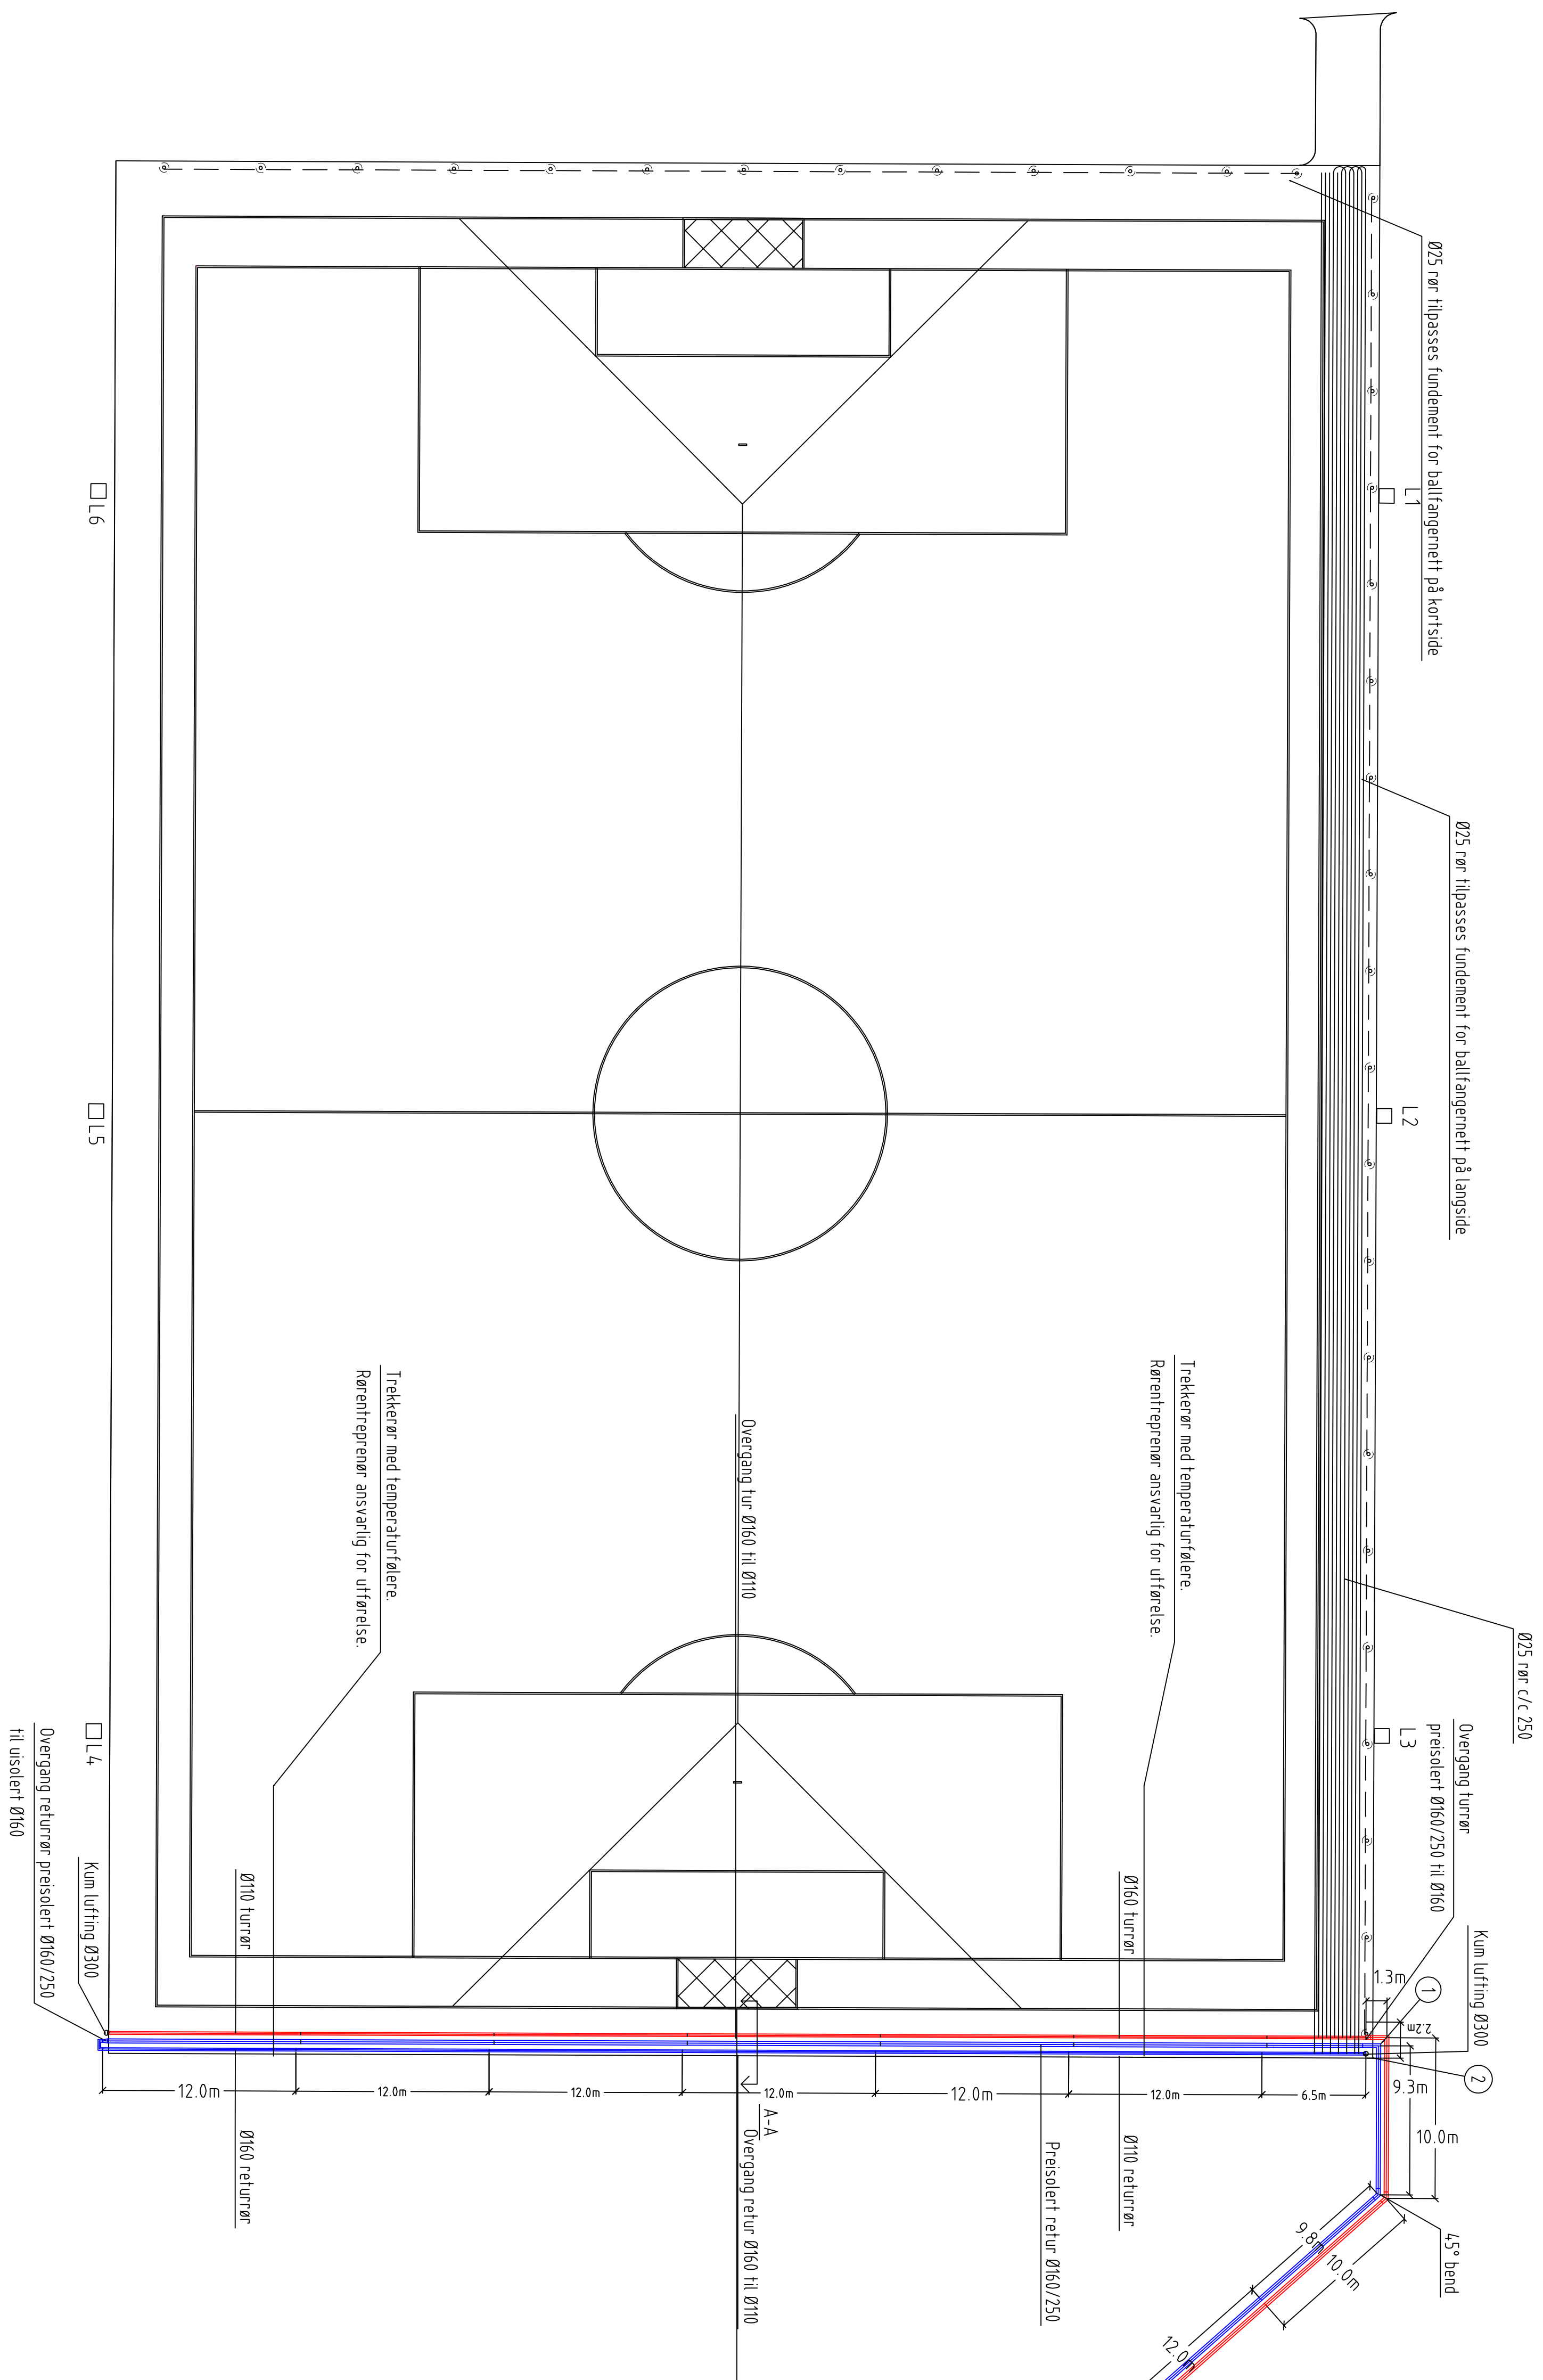

NOTE 2

Posisjoner EUREF89 UTM32	
Pos nr	X Y
1	6640777.0 599563.4
2	6640775.8 599563.3

PLAN 1:250

TEGNFORKLARING

UNDERVARME RETUR MEDIERØR Ø160
UNDERVARME TUR MEDIERØR Ø160

PLANLEGGING KONSULETRESS SE TEGNING 125000-B-202
 SNITTEGGINGER KUNSTGRESS SE TEGNINGER 125886-B-203 -204
 SNITTEGGING VARMERØR SAMLESTOKK SE TEGNING 125886-RIEN-802

NOTE:

NOTE 1: POSISJON FØRHUS IKKE AVKLART. GRAVETRASE AVKLARES AV RINNSIDE
NOTE 2: POSISJON 1 ER SENTER GRØFT I 90° BØY. POSISJON 2 ER HJØRNE AV
ASFALTAREAL RUNDT BANE.

01	Korrigert plan	23.05.2014	ABR	SA4	SA4	AB4
02	Betegnelse	Ende dato	Tidspunkt	Tidspunkt	Kont.	Godek.
OSLO KOMMUNE BYMILJØETATEN			Saksbehandler			
EKEBERG KUNSTGRESSBANE 2			A1			
UNDERVÅRME			Status			
RØRANLEGG			ARBEIDSTETING			
PLAN			Høkerstokk			
1200						
Dato			Kontrollert			
FORELØP			Kontrollert			
125886			SA4			
Oppgjør			Godk. SA4			
R1EN-801			Rev.			
01						