


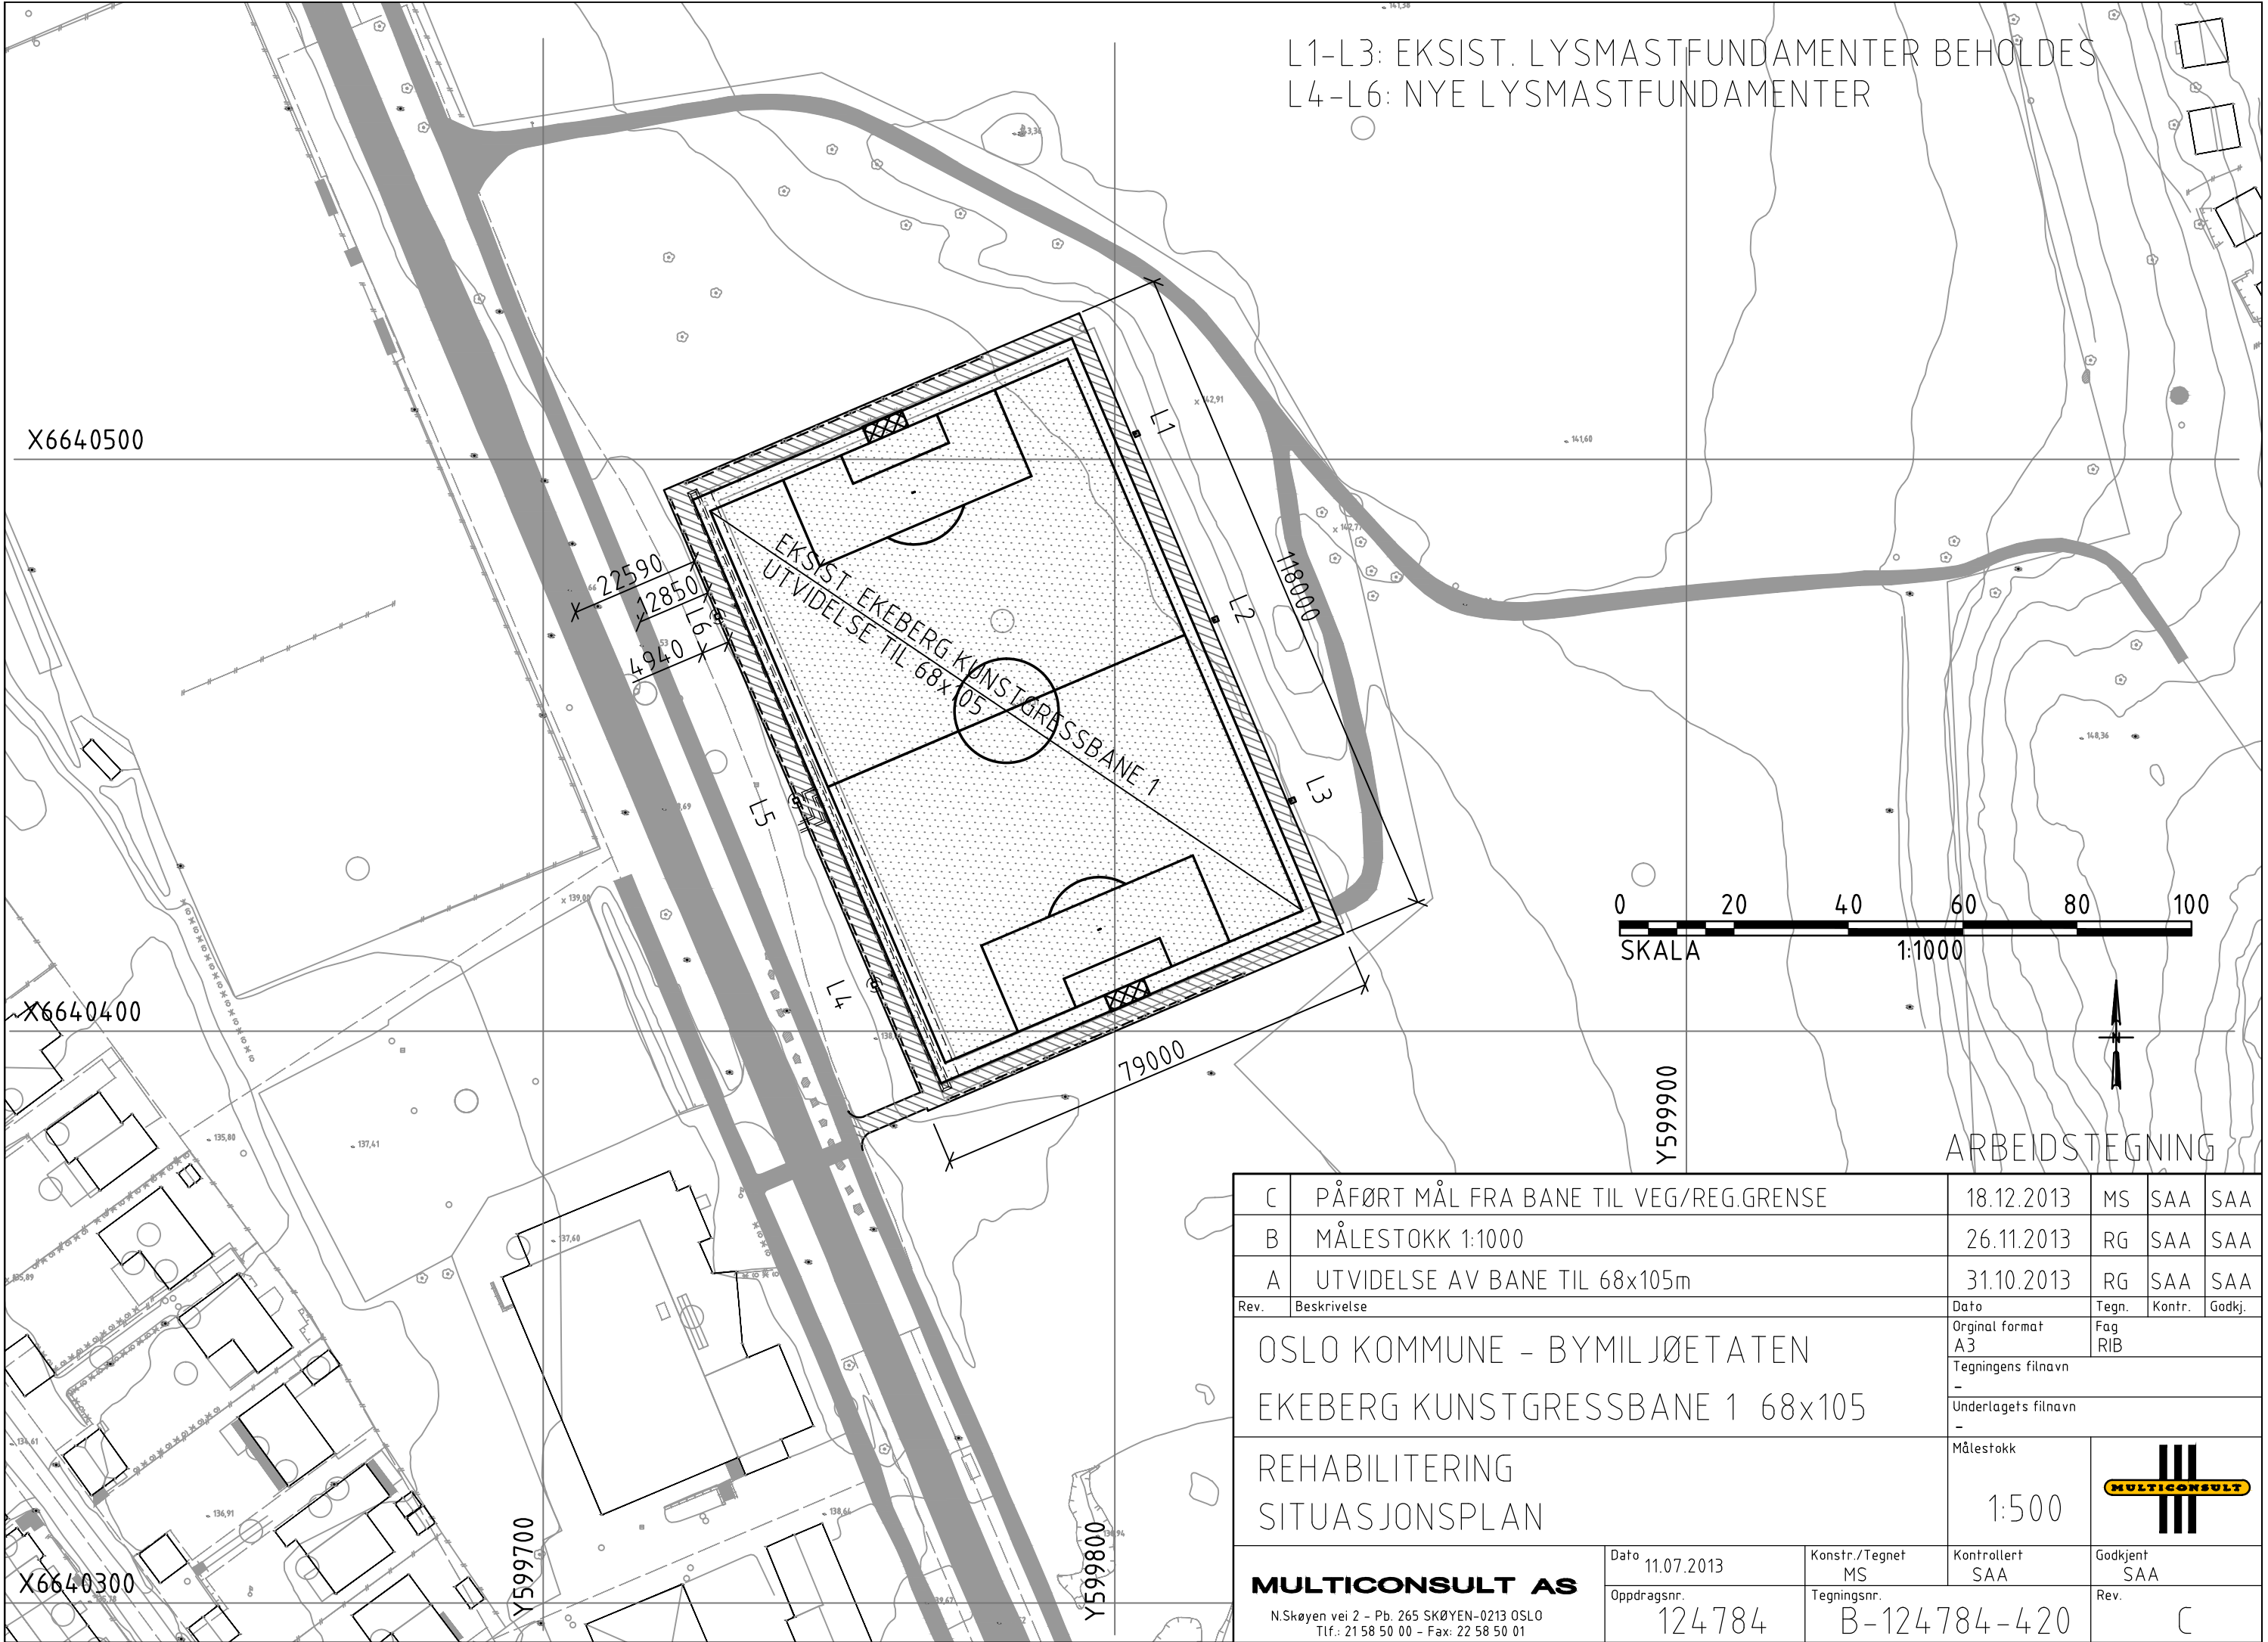

C	PÅFØRT MÅL FRA BANE TIL VEG/REG.GRENSE	18.12.2013	MS	SAA	SAA
B	MÅLESTOKK 1:1000	26.11.2013	RG	SAA	SAA
A	UTVIDELSE AV BANE TIL 68x105m	31.10.2013	RG	SAA	SAA
Rev.	Beskrivelse	Dato	Tegn.	Kontr.	Godkj.
OSLO KOMMUNE - BYMILJØETATEN EKEBERG KUNSTGRESSBANE 1 68x105 REHABILITERING SITUASJONSPLAN		Original format A3	Fag RIB		
		Tegningens filnavn -			
		Underlagets filnavn -			
		Målestokk 1:500			
MULTICONCONSULT AS N.Skøyen vei 2 - Pb. 265 SKØYEN-0213 OSLO Tlf.: 21 58 50 00 - Fax: 22 58 50 01		Dato 11.07.2013	Konstr./Tegnet MS	Kontrollert SAA	Godkjent SAA
		Oppdragsnr. 124784	Tegningsnr. B-124784-420	Rev. C	