



PLAN, OV2
DN650 M/TETT LOKK
1:20 (A1)

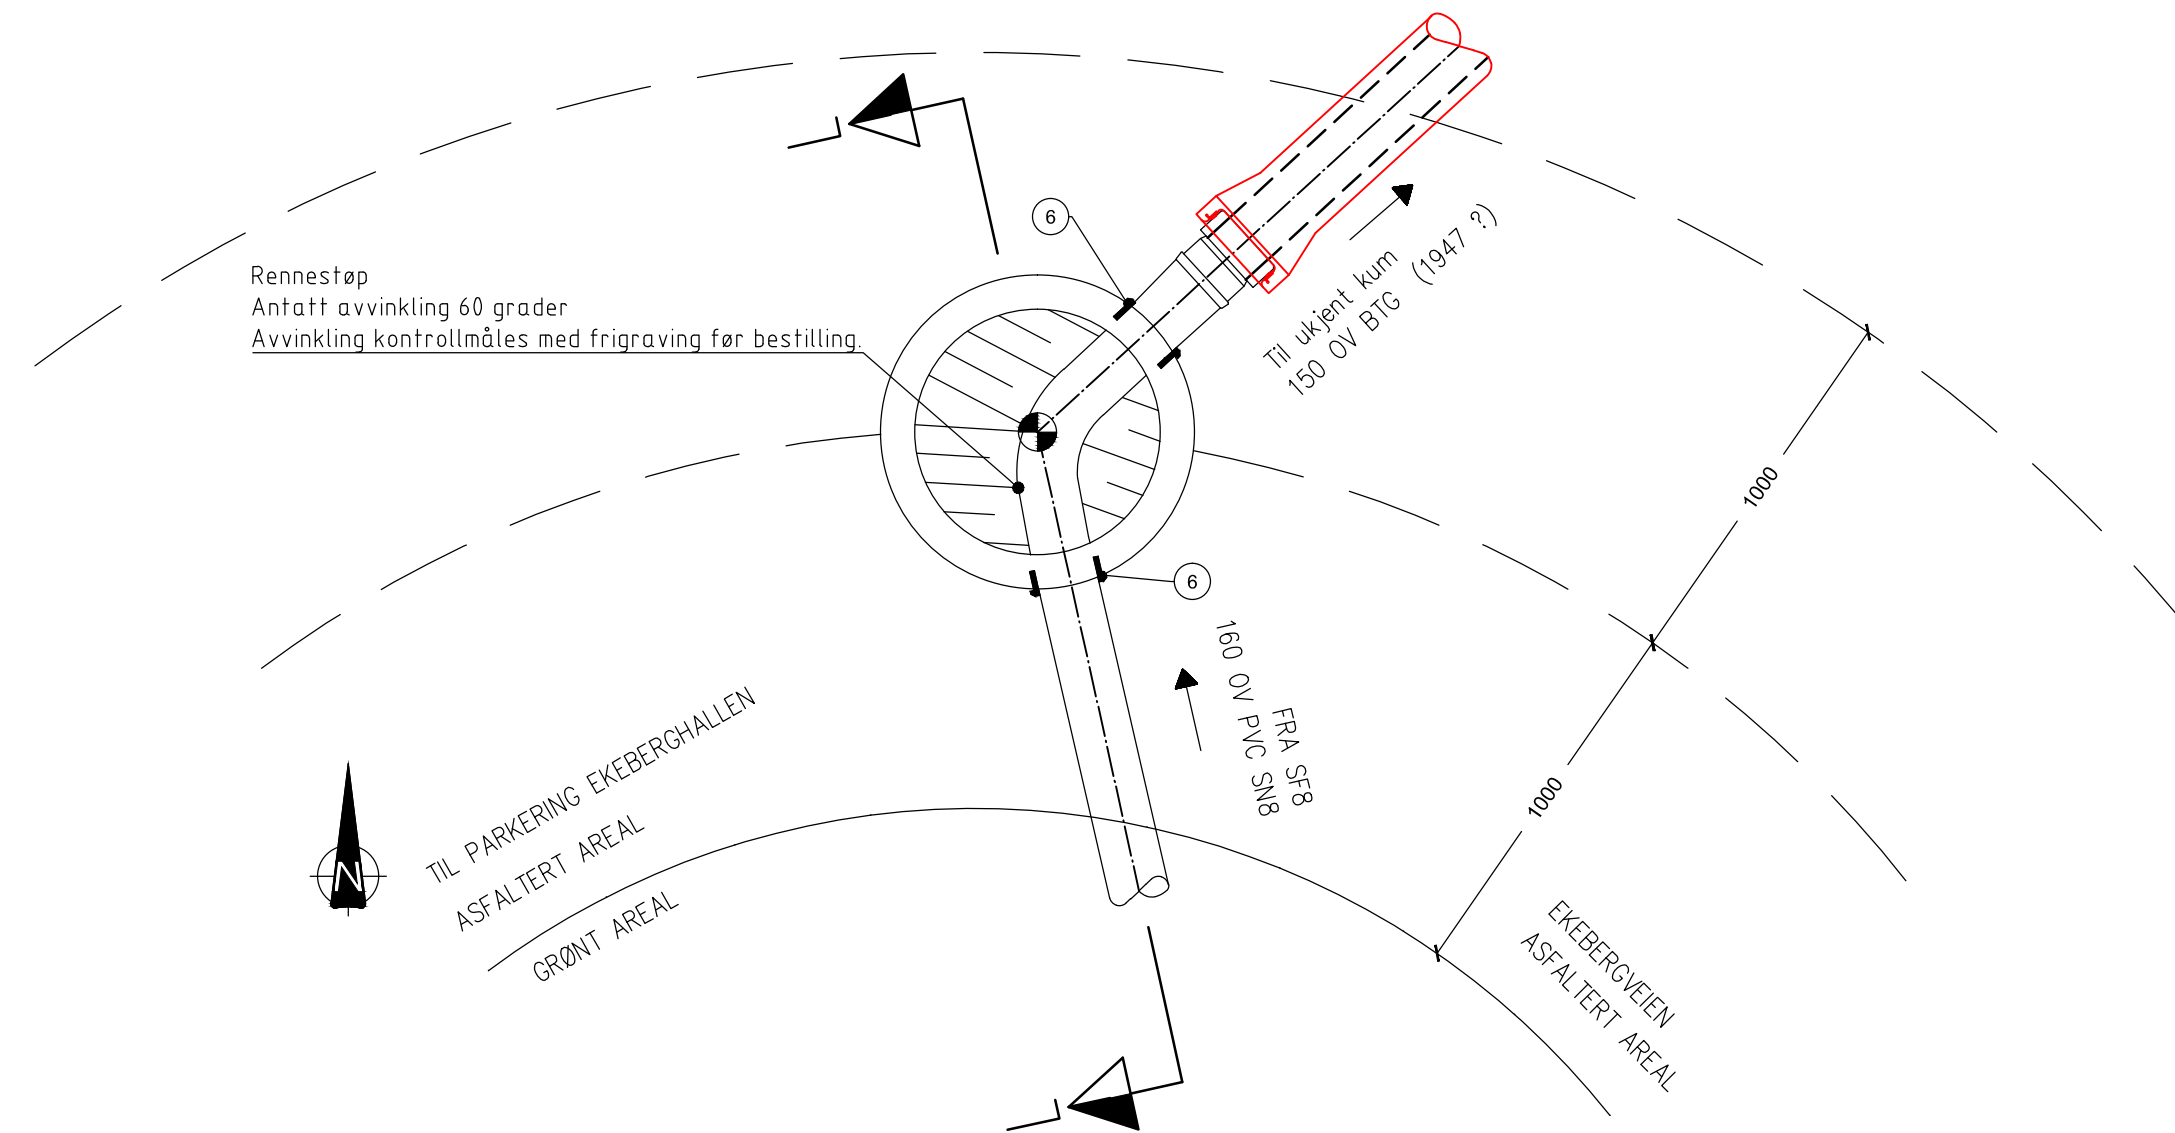

SNITT L-L, OV1
DN650 M/TETT LOKK
1:20 (A1)

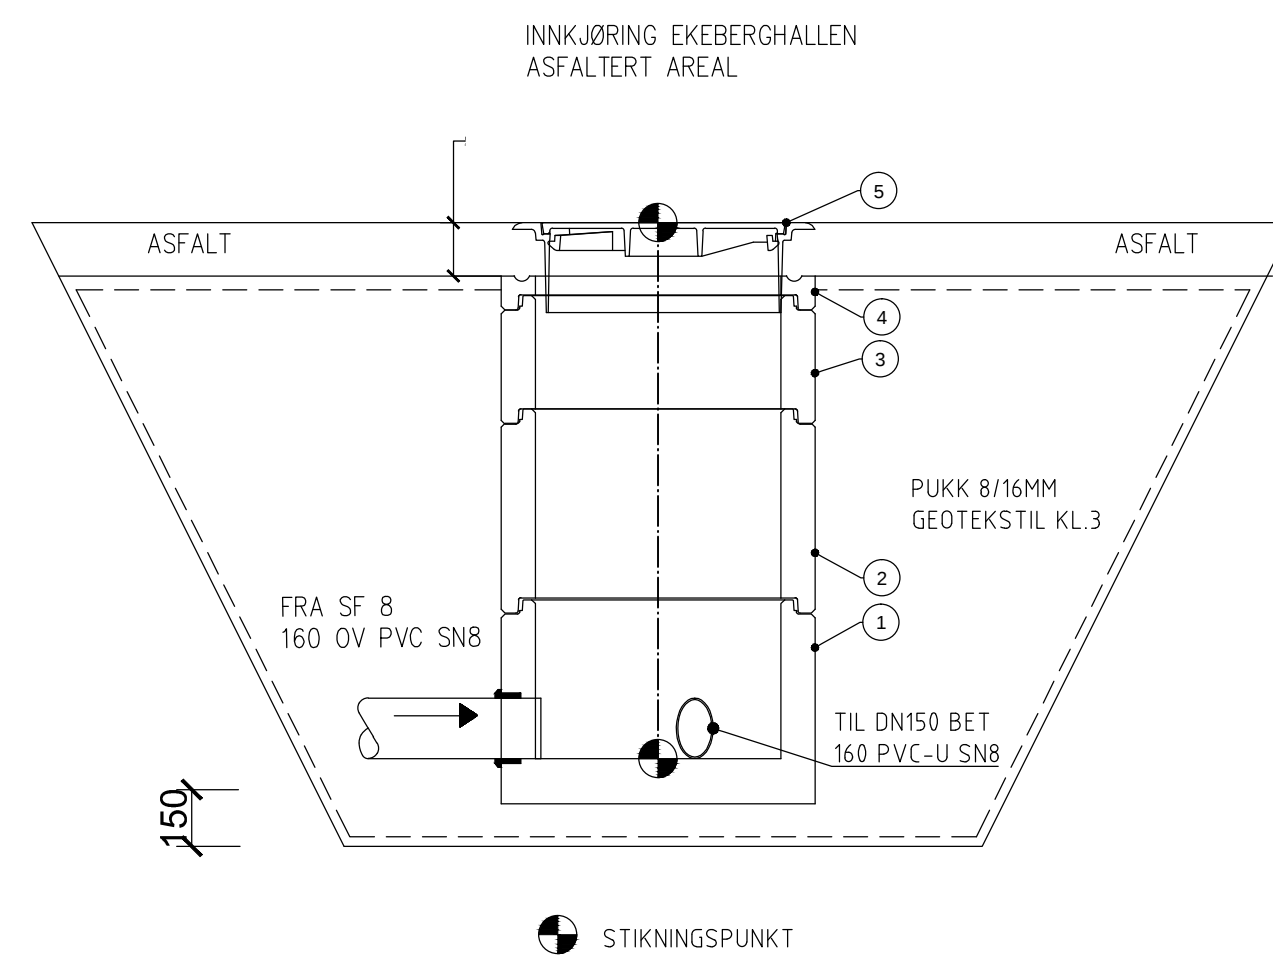

STYKKLISTE OV1

NR	BESKRIVELSE	DIMENSJON	MATERIALE	ANTALL	MERKNA
1	Kumring med bunn og renneløp Ø160	650	BET	1	
2	Kumring, fals, H: 500mm	650	BET	1	
3	Kumring, fals, H: 300mm	650	BET	1	
4	Avslutningsring fals FA50, H:50mm	650	Gummi	1	
5	Flytende ramme og tett lokk D400	650	STJ	1	
6	AR pakning F-910	160	Gummi	2	

[illegible]