



SANDFANGSKUM M/KUPPELRIST I GRØFT Ø650 (SFK)

M = 1 : 20

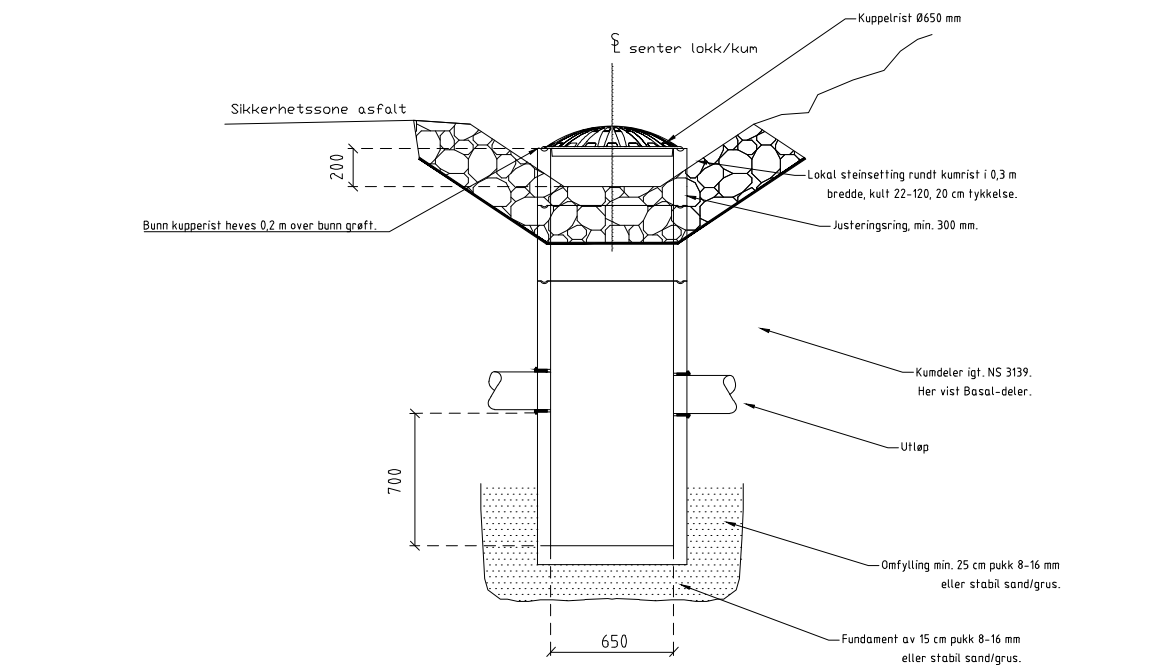


SANDFANGSKUM M/KUPPELRIST I GRØFT Ø650 (SFK) VED EVENTUELL BETONGKANT

M = 1 : 20

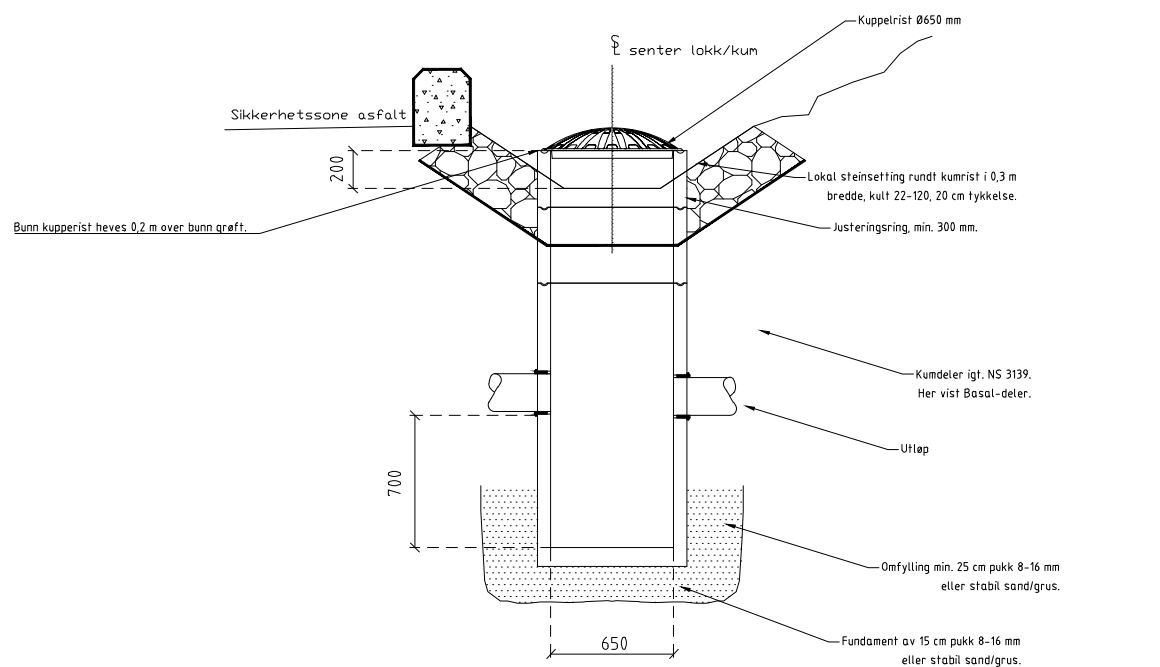


PRINSIPPSNITT FOR GRØFT

M = 1 : 20

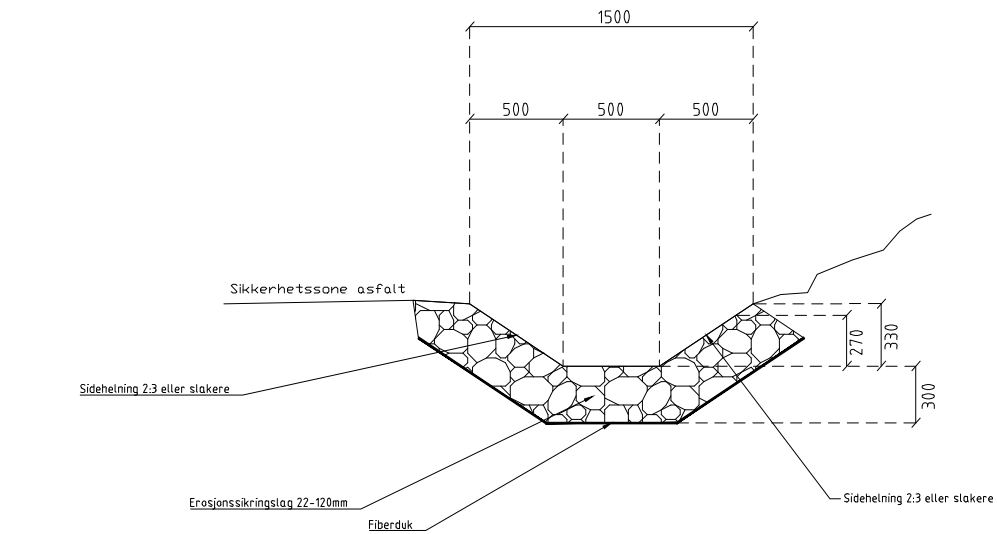

PRINSIPPSNITT FOR GRØFT VED EVENTUELL BETONGKANT

M = 1 : 20

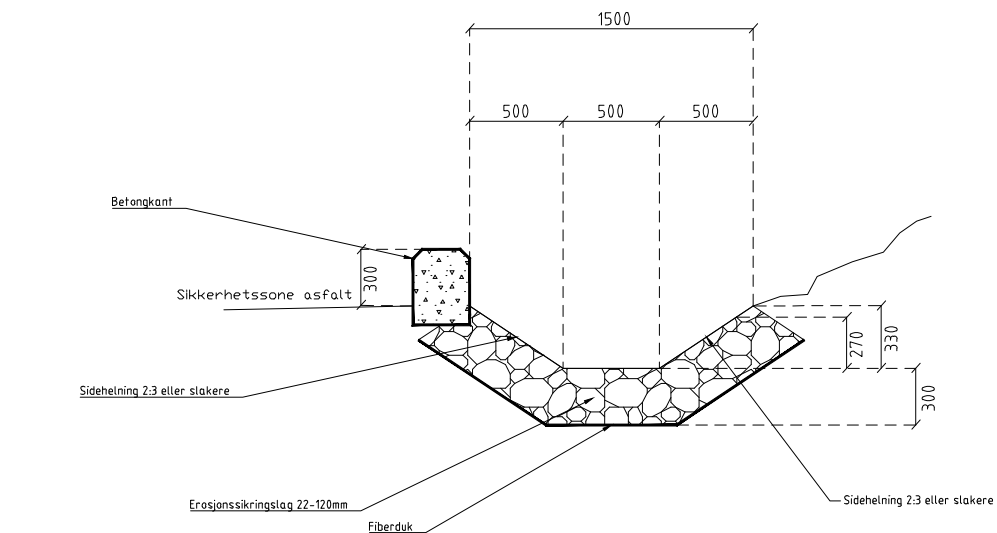

B	Justering i samråd med oppdragsgiver. Betongkantlengde minskes.	24.03.2026	BHE	TAN	TAN
A	For kontroll hos byggherre	30.01.2026	BHE	TAN	TAN
-	Tegning opprettet	30.01.2026	BHE	TAN	TAN
Rev.	Gjelder	Dato	Tegn.	Kontr.	Gedkj.
Oppdragsgiver:			Informasjon for oppdragsgiver		
Dagfin Skaar AS			Ansv.: ØS		
Kunstgressbane Søgne			Utarbeidet av:		
Kristiansand kommune			VIANOVA		
Drenering			Arkiv VNK: 4981		
Kumdetaljer, Typetegning - Åpen grøft og sluk			Geo. ref.: ETRS89 / NTM sone 7 NN2000		
Teknisk plan			Målestokk: Som vist (A1)		
			Tegningsnr. GH021		
			Rev. B		