


Snitt B-B  
Vegmodell 74000 - profil 36 - Førende snitt  
Vegmodell 72000 - omlag profil 90,5

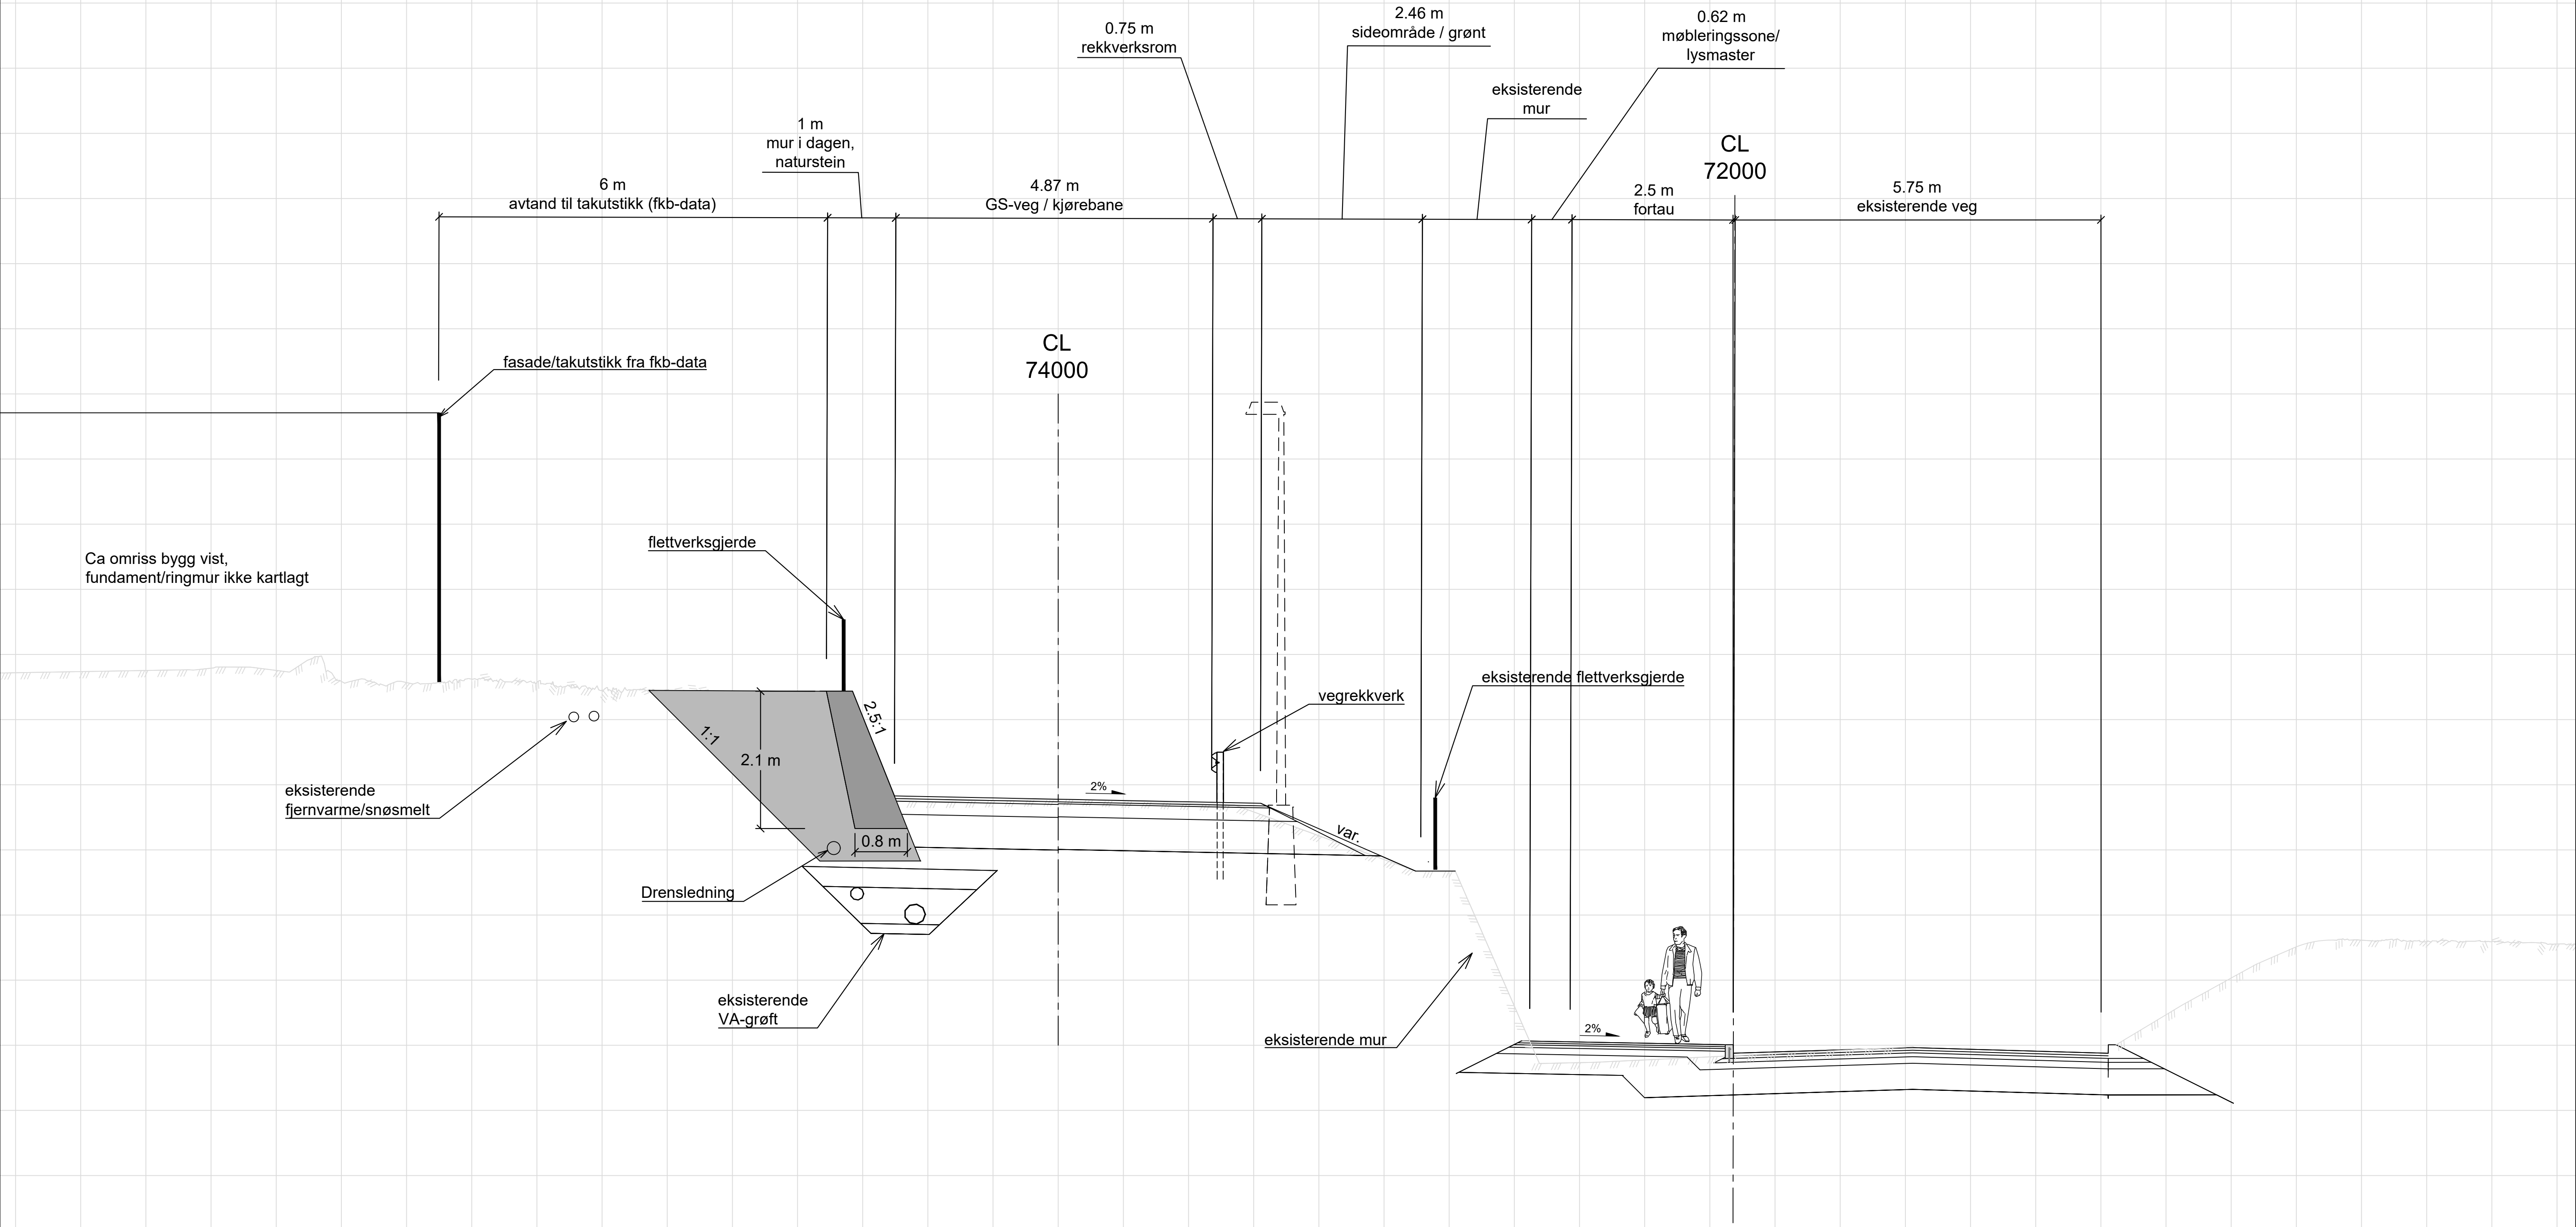

|   |            |                 |                |             |                        |
|---|------------|-----------------|----------------|-------------|------------------------|
| 01F   | 2026-06-10 | For anskaffelse | JOLRo          | KriRoe      | IngWol                 |
| Rev.   | Dato       | Beskrivelse     | Utarbeidet     | Fagkontroll | Godkjent               |
| Dette dokumentet er utarbeidet av Norconsult som del av det oppdraget som fremgår nedenfor. Opphavsretten tilhører Norconsult. Dokumentet må bare benyttes til det formål som oppdragsavtalen beskriver, og må ikke kopieres eller gjøres tilgjengelig på annen måte eller i større utstrekning enn formålet tilsier. |            |                 |                |             | Målestokk (gjelder A1) |
| Helse Møre og Romsdal   |            |                 |                |             | 1:50                   |
| Nytt fortau Åsehaugen   |            |                 |                |             |                        |
| Normalprofil mur, prinsippskisse<br>Snitt B-B<br>Vegmodell 74000 profil 36 og 72000 omlag profil 90,5   |            |                 |                |             |                        |
| Norconsult   |            | Oppdragsnummer  | Tegningsnummer | Revisjon    |                        |
|   |            | 52503052        | F102           | 01F         |                        |