


"X:\nor\oppdrag\Ålesund\2\52503052\BM\Elektrikk\Modell\lys.dwg - JoaGra - Utskriftsdate: 2026-06-16, 12:33:15 - LAYOUT = A3 - XREF = Landskapsplan"

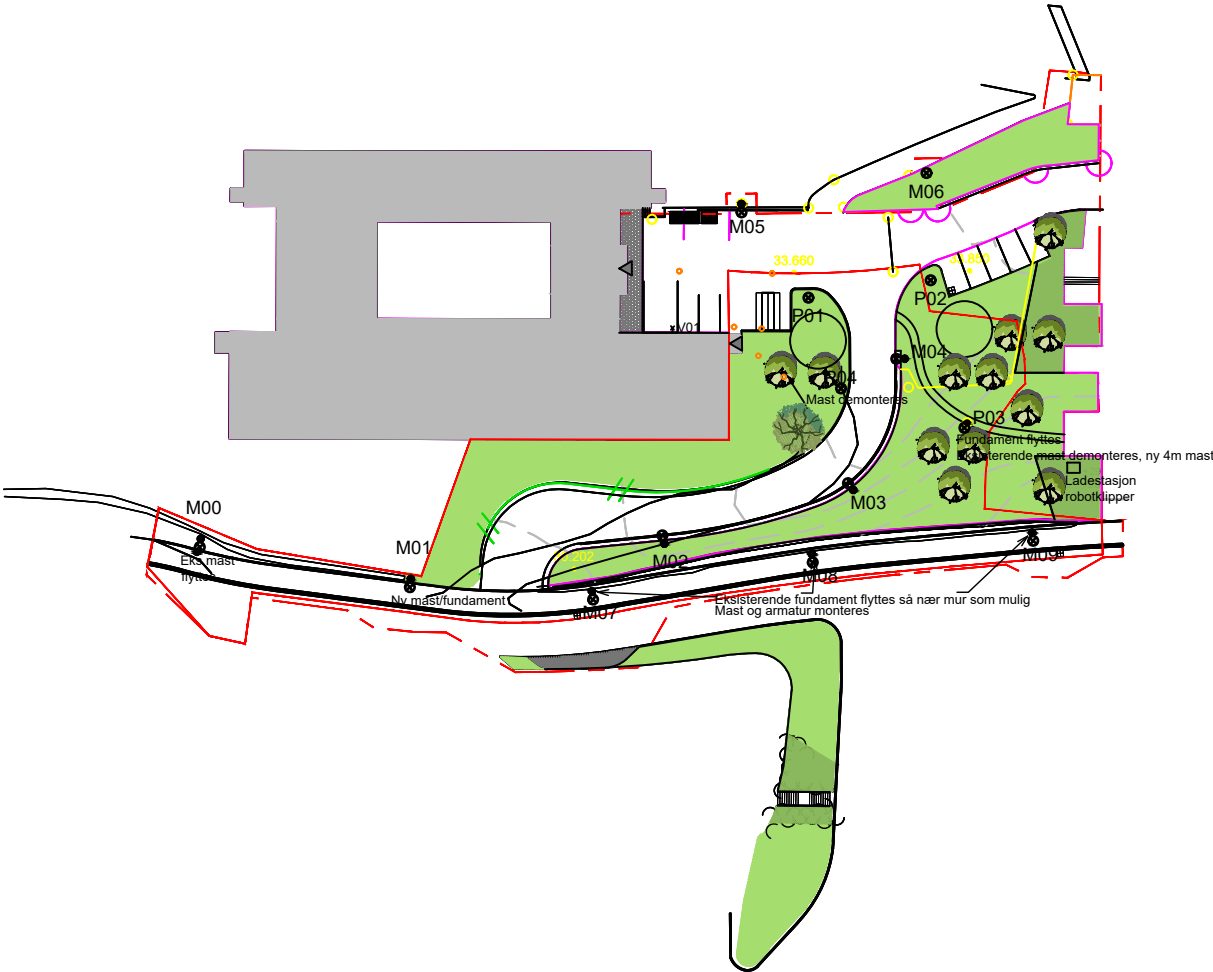

Tegnforklaring

- ⊗ M00 Eksisterende mast flyttes
- ⊗ M01 Ny 6m mast m/fundament
- ⊗ M02-M04 Ny 6m mast m/fundament
- ⊗ M05 Ny 6m mast på eksisterende fundament
- ⊗ M06 Ny 4m mast på eksisterende fundament
- ⊗ P01-P02 Ny 4m mast m/fundament
- ⊗ P03 Eks. fundament flyttes, ny mast. Eks. mast leveres byggherre
- ⊗ P04 Eksisterende mast demonteres og levers byggherre
- ⌘ V01 Ny veggarmatur
- Ladestasjon robotklipper

F01	2026-06-16	For anskaffelse	JoaGra	SvKri	JoaGra
Dette dokumentet er utarbeidet av Norconsult som del av det oppdraget som fremgår nedenfor. Opphavsretten tilhører Norconsult. Dokumentet må bare benyttes til det formål som oppdragsavtalen beskriver, og må ikke kopieres eller gjøres tilgjengelig på annen måte eller i større utstrekning enn formålet tilsier.					Målestokk (gjelder A3)
Helse Møre og Romsdal					1:500
Fortau Åsehaugen Elektrotekniske anlegg					
Norconsult		Oppdragsnummer	Tegningsnummer		Revisjon
		52503052	N001		F01