


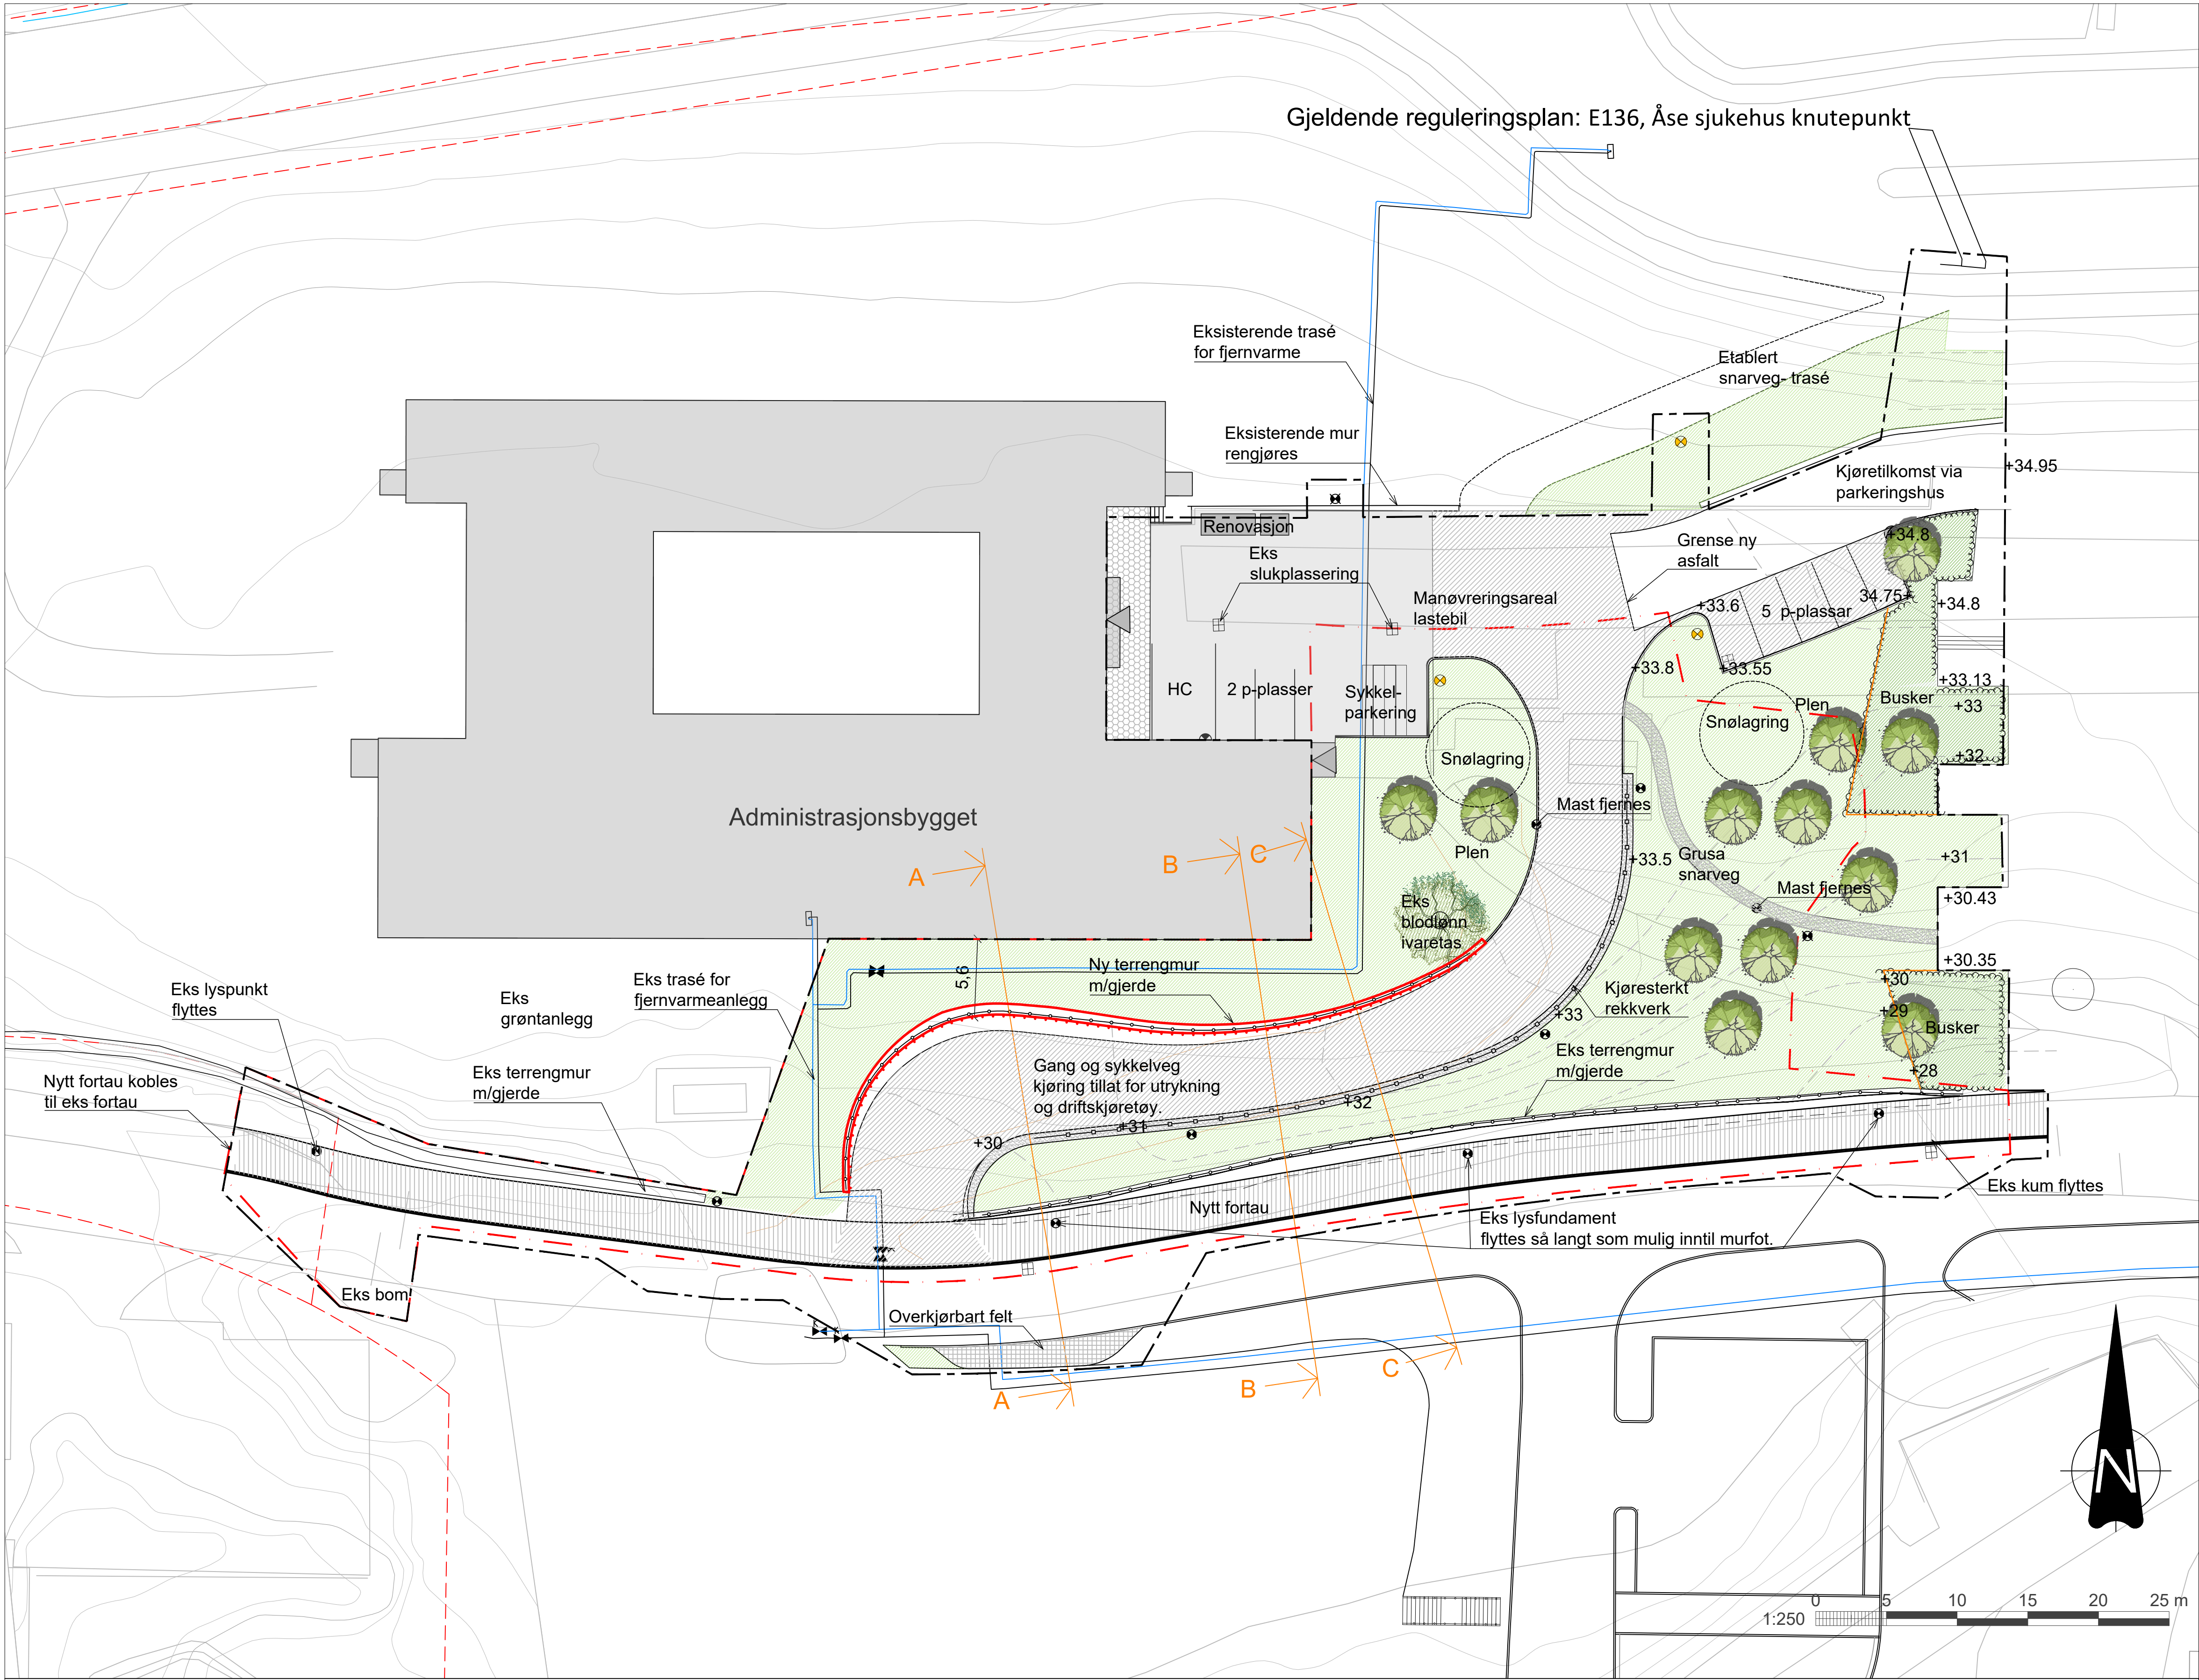

Teiknforklaring

- Tiltaksgrense, avgrensing søknad
- Tiltaksgrense
- Eksisterende fjernvarmetrasé
- Eksisterende mur med rekkverk
- Ny mur med rekkverk
- Kjørestertt rekkverk
- Grusskulder
- Gruset snarveg, med Ak 22 el lignende
- Asfalt inkludert avretting
- Asfalt inkludert ny overbygning, veg
- Asfalt inkludert ny overbygning, fortau
- Eksisterende heller
- Storgatestein, overkjørbart felt
- Betongkanstein
- Granittkantstein, mulig gjenbruk
- Gatelyst, 6m master
- Gatelyst, 4m master
- Parkarmatur, rundstråler, 4m master
- Veggarmatur
- Plen/gress
- Buskfelt
- Kant rundt buskfelt, i flush med bakken
- Nye tre
- Eksisterende tre
- Innganger
- Snittlinje

F01	2026-06-10	For anskaffelse	InYri	ThoAls	IngWol
Rev.	Dato	Beskrivelse	Utarbeidet	Fagkontroll	Godkjent
Dette dokumentet er utarbeidet av Norconsult AS som del av det oppdraget som fremgår nedenfor. Opphavsretten tilhører Norconsult AS. Dokumentet må bare benyttes til det formål som oppdragsavtalen beskriver, og må ikke kopieres eller gjøres tilgjengelig på annen måte eller i større utstrekning enn formålet tilsier.					
Helse Møre og Romsdal				Målestokk (gjelder A1) 1:250	
Nytt fortau Åsehaugen Forprosjekt					
Landskapsplan					
Norconsult 		Oppdragsnummer 52503052	Tegningsnummer O101		Revisjon F01