


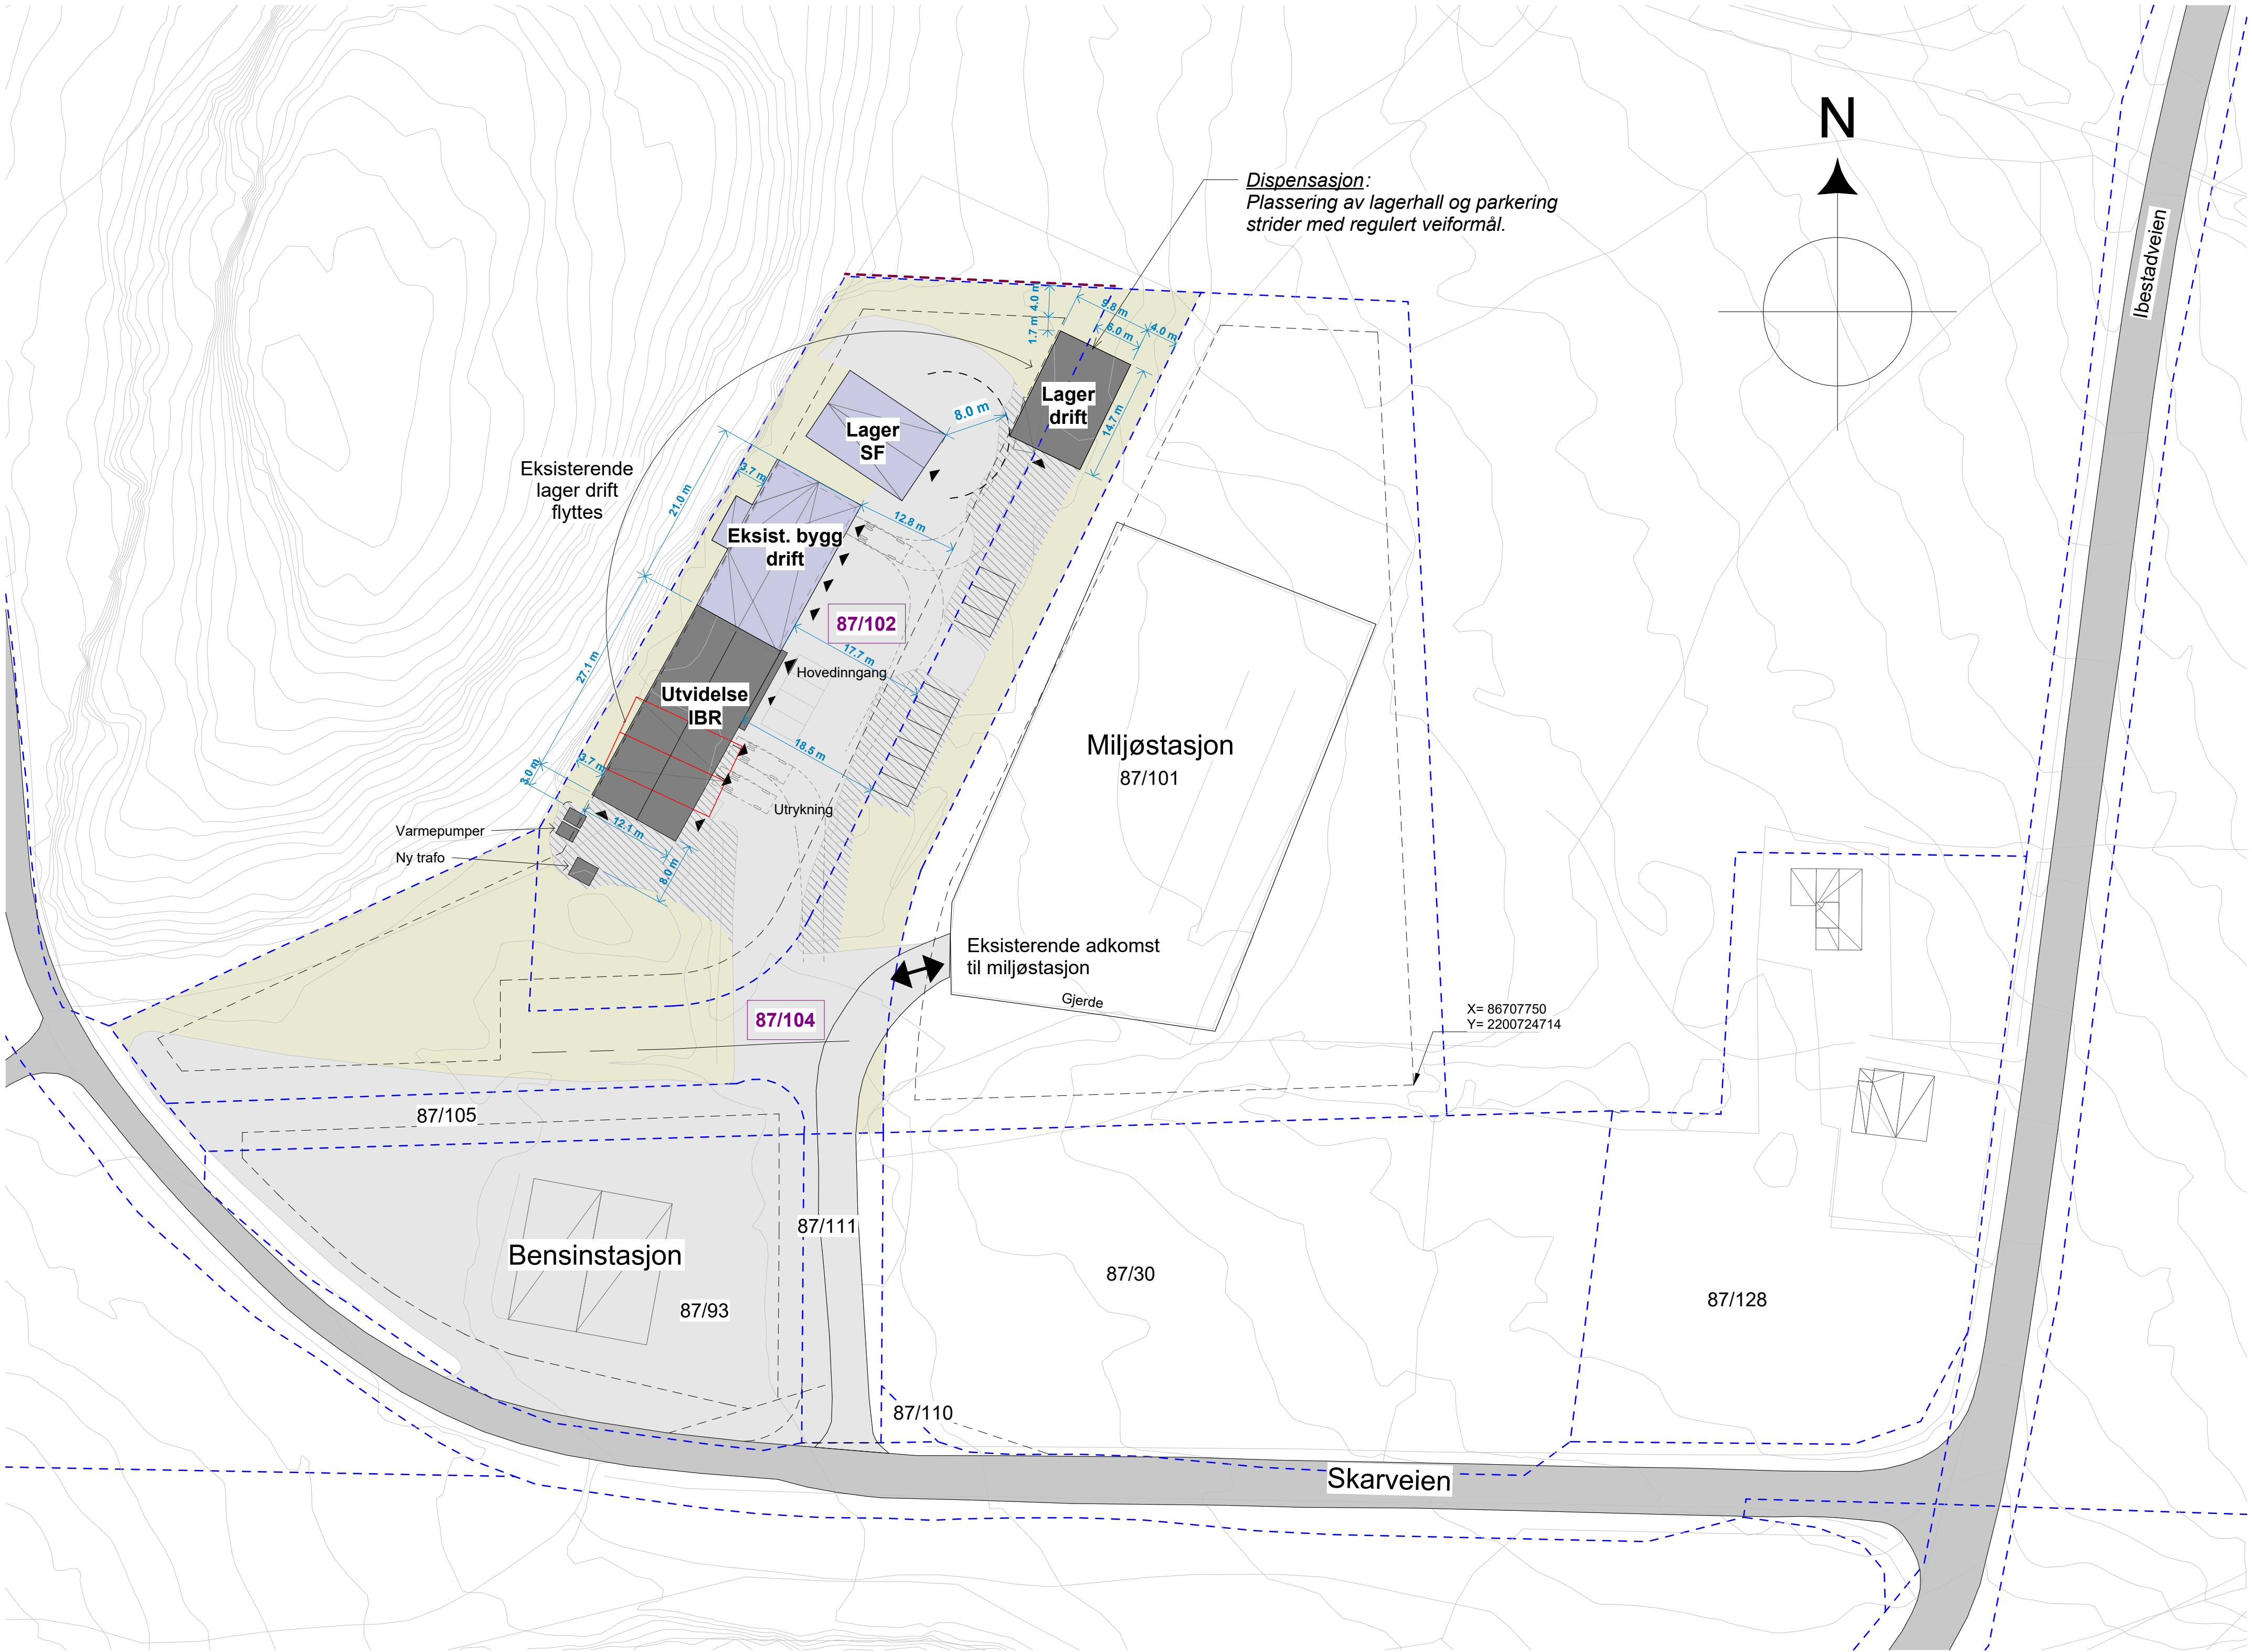

- Tegnforklaring
- 87/104 Berørte eiendommer
 - Eiendomsgrense
 - Byggegrense ihht reg.plan
 - Eksisterende asfalt/grusområde
 - Utvidet asfalt/grusområde
 - Eksisterende bygg
 - Nybygg

E01	2026-06-05	For godkjenning hos myndigheter		evmer	leand	evmer
Rev.	Dato	Beskrivelse		Utarbeidet	Fagkontroll	Godkjent
Dette dokumentet er utarbeidet av Norconsult som del av det oppdraget som fremgår nedenfor. Opphavsretten tilhører Norconsult. Dokumentet må bare benyttes til det formål som oppdragsavtalen beskriver, og må ikke kopieres eller gjøres tilgjengelig på annen måte eller i større utstrekning enn formålet tilsier.						
Ibestad kommune					Målestokk (gjelder A1) 1:500	

Ibestad brannstasjon Situasjonsplan			
--	--	--	--

Norconsult 		Oppdragsnummer	Tegningsnummer	Revisjon
		52505145	A-10-00-03	E01