


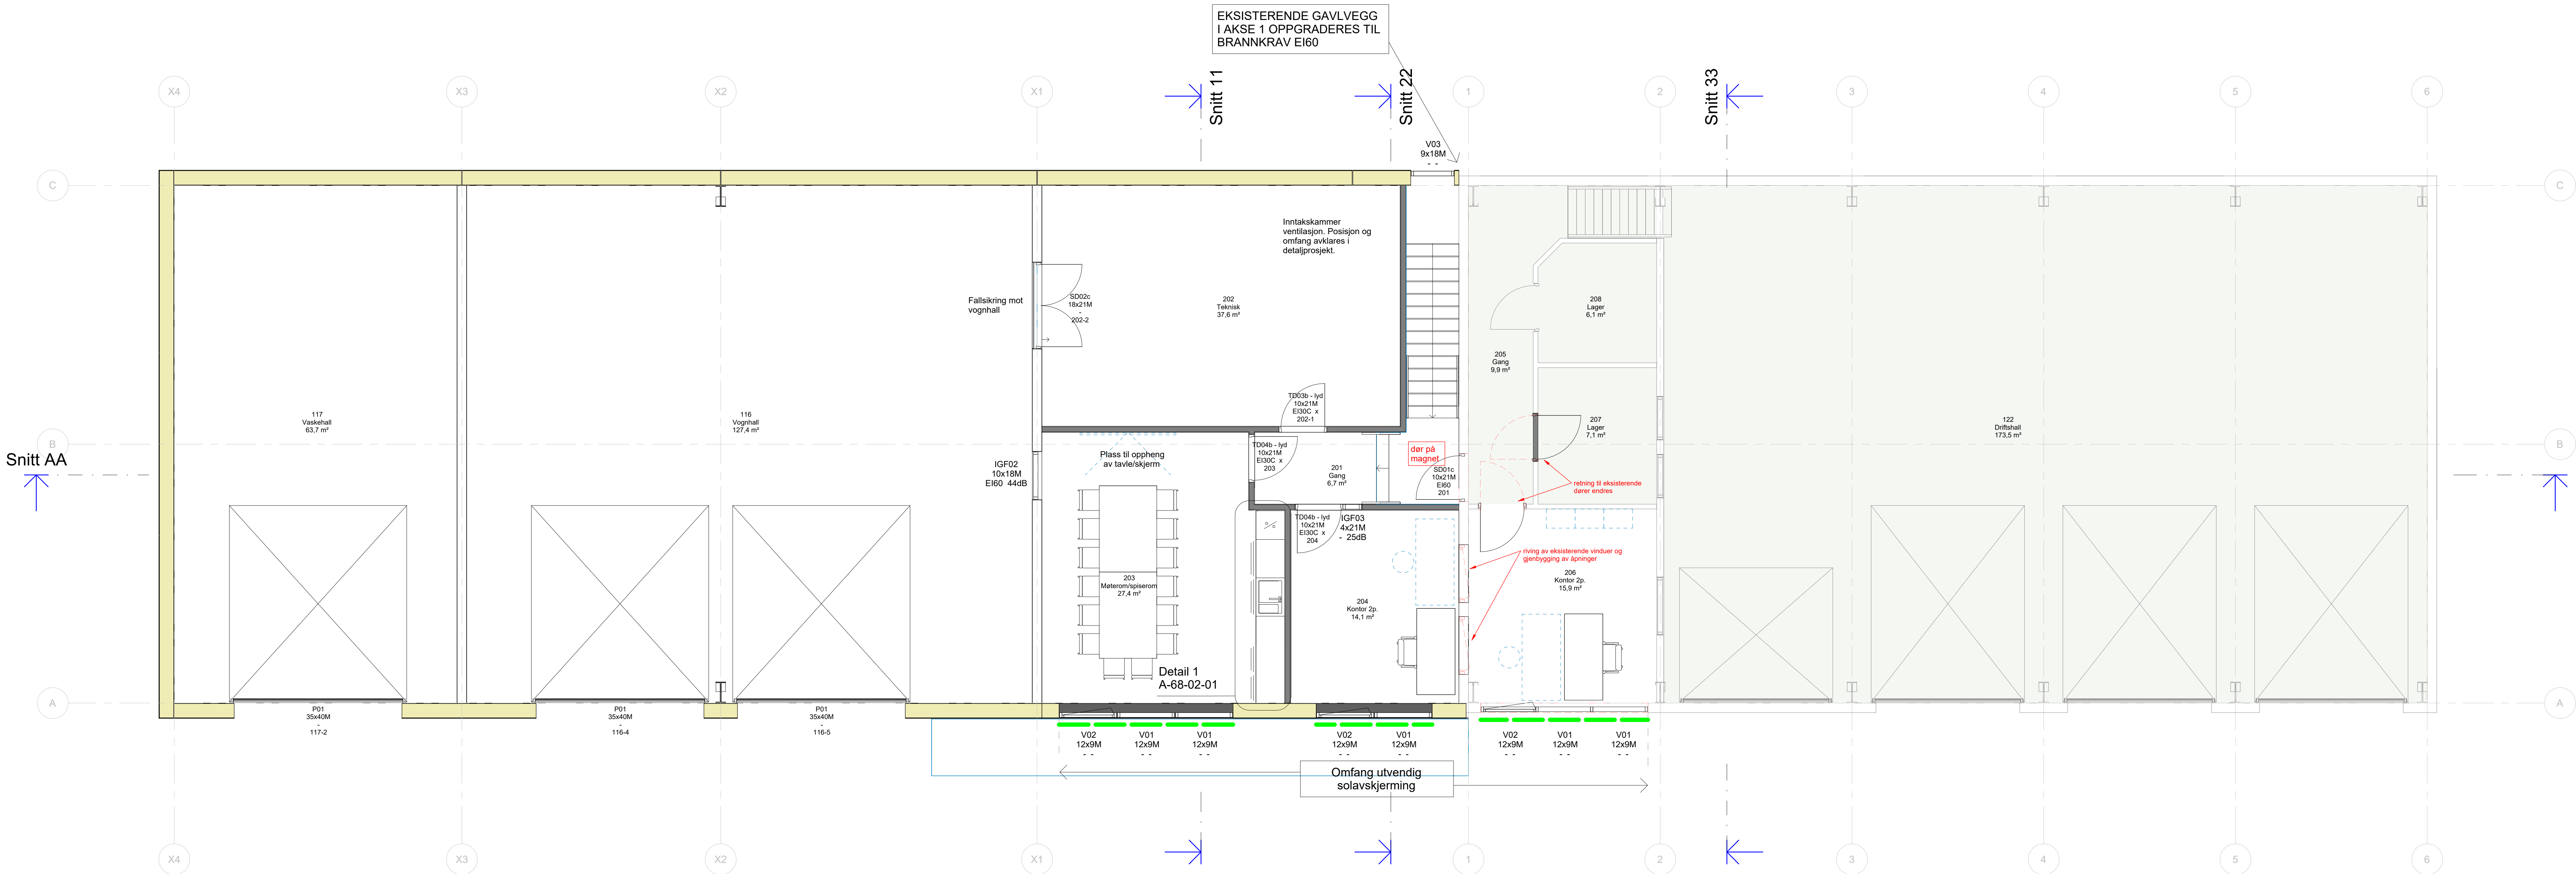

FORKLARINGER

- Ingen endringer i disse arealer, eksisterende overflater videreføres som i dag. Kun nødvendige bygningsmessige arbeider i fm oppgradering av teknisk.
- Solavskjerming: utvendig ZIP screen som monteres på eksisterende vinduer
- Løst inventar (BH/leietaker leveranse), nødvendig spikerslag, kubbing medtas
- Adgangskontroll / dørautomatikk / portstyring (ref. RIE/ITB)

HENVISNING

- Kravene som angitt i brannkonsept F-RA-01 og tegning F-21-00-01 skal ivaretas.
- Lydkrav til vegger iht. lydprosjektering som utføres som del av detaljprosjektering.
- Tegning leses i sammenheng med Del III - Funksjonbeskrivelse - NS8407 Totalentreprise

MERKNADER

- Eksisterende bygg er modellert på grunnlag av eksisterende byggetegninger fra 1993, samt overfladisk observasjon under befaring 10-07-2025.
- Alle kritiske mål må kontrollmåles i detaljprosjektering og før utførelse og bestilling!**

F01 2026-06-05 Tilbudsgrunnlag			kabtu	evmer	joatr
Rev.	Dato	Beskrivelse	Utarbeidet	Fagkontroll	Godkjent
Ibestad kommune			Målestokk (gjelder A1 A0)		
Ibestad brannstasjon			1:50		
Plan 02					
Norconsult			Oppdragsnummer	Tegningsnummer	Revisjon
			52505145	A-21-01-02	F01