



V01

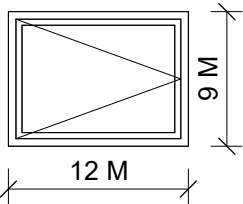

V02

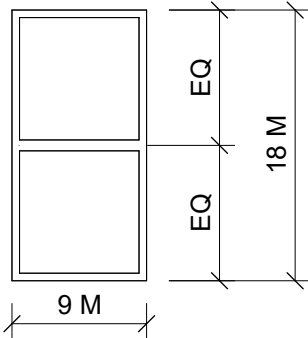

V03

Bestemmelser / merknader:

Utvendig farge på aluminium må kunne velges fra RAL-paletten og tas ut av ARK i samråd med BH. Innvendig farge standard hvit.

U-verdi ihht TEK17 og minst lik øvrige eksisterende vinduer.

Kontrollmål må tas av utførende før bestilling.

Skjema vindu										
Type	Rom-nummer	Modulbredde (M)	Modulhøyde (M)	Brann-krav	Lyd-krav	Type vindu	Farge	Slagretning	Etasje	Kommentar
V01	203	12	9	-	-	Fast vindu			Level 02 ny	
V01	203	12	9	-	-	Fast vindu			Level 02 ny	
V01	204	12	9	-	-	Fast vindu			Level 02 ny	
V01	206	12	9	-	-	Fast vindu			Level 02	
V01	206	12	9	-	-	Fast vindu			Level 02	
V01 Fastvindu 12x9M Farge RAL "xxx": 5										
V02	203	12	9	-	-	Åpningsvindu		Innadslående, bunn- og sidehengslet (høyre)	Level 02 ny	Rømningsvindu
V02	204	12	9	-	-	Åpningsvindu		Innadslående, bunn- og sidehengslet (høyre)	Level 02 ny	Rømningsvindu
V02	206	12	9	-	-	Åpningsvindu		Innadslående, bunn- og sidehengslet (høyre)	Level 02	Rømningsvindu
V02 Åpningsvindu 12x9M Farge RAL "xxx": 3										
V03	101	9	18	-	-	Fast vindu, vertikal delt			Level 01	
V03 Vindu 2 felt 9x18M: 1										

STATUSIDENTIFIKASJON

- A. For intern bruk hos utgivende part
- B. For informasjon / kommentar hos eksterne parter
- C. For gjennomgåelse / kontroll hos eksterne parter
- D. For godkjenning hos oppdragsgiver
- E. For godkjenning hos myndigheter
- F. For anskaffelse
- G. For utførelse i fabrikk/verksted (produksjon/prefabrikasjon)
- H. For utførelse på anlegg/byggeplass/montasjested (bygging/montasje)
- J. For bruk
- U. Utgått
- Z. Som utført (produsert/bygget/montert/implementert)

F 01	2026-06-05	Tilbudsgrunnlag	kabtu	evmer	joatr
Rev.	Dato	Beskrivelse	Utarbeidet	Fagkontroll	Godkjent
Dette dokumentet er utarbeidet av Norconsult som del av det oppdraget som fremgår nedenfor. Opphavsretten tilhører Norconsult. Dokumentet må bare benyttes til det formål som oppdragsavtalen beskriver, og må ikke kopieres eller gjøres tilgjengelig på annen måte eller i større utstrekning enn formålet tilsier.					
Ibestad kommune				Målestokk (gjelder A3)	
				1 : 50	
Ibestad brannstasjon					
Skjema aluminiumsbelagte trevinduer					
Norconsult 		Oppdragsnummer	Tegningsnummer		Revisjon
		52505145	A-61-00-01		F01