



IGF01

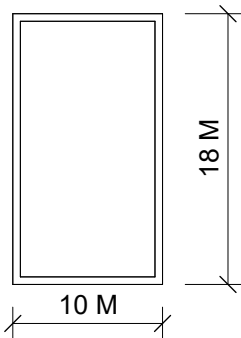

IGF02

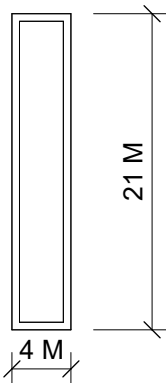

IGF03

Bestemmelser / merknader:

Lydprosjektering utføres som del av detaljprosjektering. Endring i foreløpig anslått lydkrav på vinduer kan forekomme.

Glassfelt leveres med sikkerhetsruter i hht forskrift.

Alle glassfelt skal ha forskriftsmessig sikkerhetsmarkering.

Kontrollmål må tas av utførende før bestilling.

Skjema innvendig glassfelt									
Type	Romnummer	Modulbredde (M)	Modulhøyde (M)	Brann- krav	Lyd- krav	Farge	Sikkerhetsglass	Etasje	Brystningshøyde
IGF01	108	6	12	-	-	standard hvit		Level 01	1100
IGF01 Fastvindu innvendig 6x12M: 1									
IGF02	203	10	18	EI60	44dB	standard hvit	X	Level 02 ny	300
IGF02 Fastvindu innvendig 10x18M EI60: 1									
IGF03	204	4	21	-	25dB	standard hvit	X	Level 02 ny	0
IGF03 Fastvindu innvendig 4x21M: 1									

STATUSIDENTIFIKASJON

- A. For intern bruk hos utgivende part
- B. For informasjon / kommentar hos eksterne parter
- C. For gjennomgåelse / kontroll hos eksterne parter
- D. For godkjenning hos oppdragsgiver
- E. For godkjenning hos myndigheter
- F. For anskaffelse
- G. For utførelse i fabrikk/verksted (produksjon/prefabrikasjon)
- H. For utførelse på anlegg/byggeplass/montasjested (bygging/montasje)
- J. For bruk
- U. Utgått
- Z. Som utført (produsert/bygget/montert/implementert)

F 01	2026-06-05	Tilbudsgrunnlag	kabtu	evmer	joatr
Rev.	Dato	Beskrivelse	Utarbeidet	Fagkontroll	Godkjent
Dette dokumentet er utarbeidet av Norconsult som del av det oppdraget som fremgår nedenfor. Opphavsretten tilhører Norconsult. Dokumentet må bare benyttes til det formål som oppdragsavtalen beskriver, og må ikke kopieres eller gjøres tilgjengelig på annen måte eller i større utstrekning enn formålet tilsier.					
Ibestad kommune				Målestokk (gjelder A3)	
				1 : 50	
Ibestad brannstasjon					
Skjema glassfelt innvendig					
Norconsult 		Oppdragsnummer	Tegningsnummer		Revisjon
		52505145	A-61-00-02		F01