


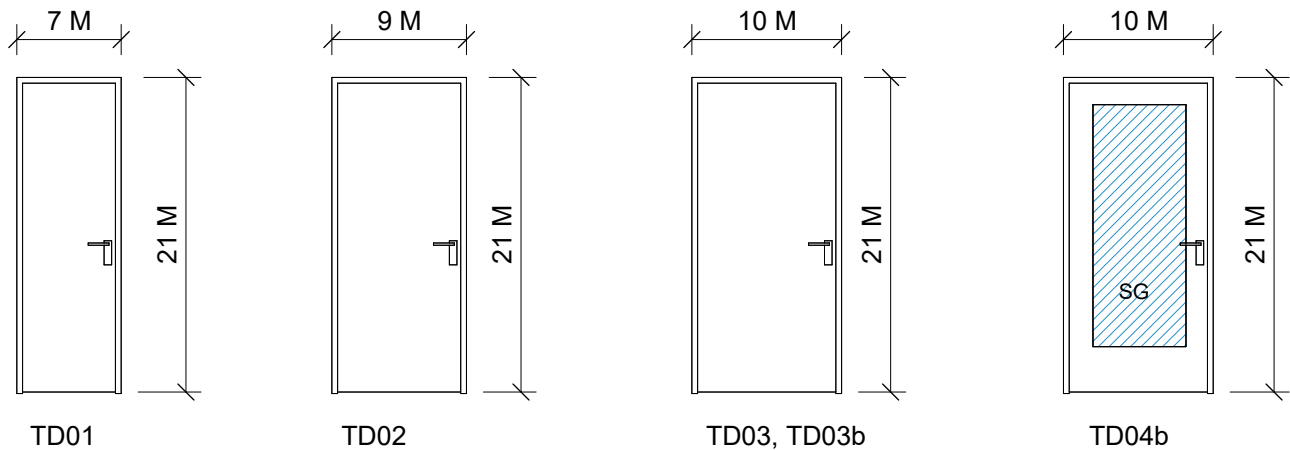

Bestemmelser / merknader:

Lydprosjektering utføres som del av detaljprosjektering. Endelig lydkrav må avklares.

Terskelløsninger tilpasset brann- og lydkrav. Terskelfri der brann- og lydkrav tillater.

Glassfelt leveres med sikkerhetsruter i hht forskrift.

Farger tas ut av ARK i samråd med BH.

Kontrollmål må tas av utførende før bestilling.

Dører leveres klar til installasjon av løsninger for dørmiljø som utarbeides av entreprenør i samarbeid med BH. Lås- og beslagsskjema må utarbeides av entreprenør / leverandør.

Type	Dørn.	Romnr.	Beskrivelse	Modulbredde (M)	Modulhøyde (M)	Slag- retning	Brannkl.	Lydklassifisering	Døroverflate	Farge dørblad	Farge karm	Sikkerhets- glass
TD01	108a-1	108a	Enfløyet dør, heltre	7	21	H	-		Laminat			
TD01	108a-2	108a	Enfløyet dør, heltre	7	21	V	-		Laminat			
TD01: 2												
TD02	105	104	Enfløyet dør, heltre	9	21	H	-		Laminat			
TD02	107	107	Enfløyet dør, heltre	9	21	H	-		Laminat			
TD02	109	109	Enfløyet dør, heltre	9	21	V	-		Laminat			
TD02	110	110	Enfløyet dør, heltre	9	21	V	-		Laminat			
TD02	113	112	Enfløyet dør, heltre	9	21	V	-		Laminat			
TD02	148	114	Enfløyet dør, heltre	9	21	H	-		Laminat			
TD02: 6												
TD03	111	103	Enfløyet dør, heltre	10	21	H	-		Laminat			
TD03	106	103	Enfløyet dør, heltre	10	21	V	-		Laminat			
TD03	169	115	Enfløyet dør, heltre	10	21	V	-		Laminat			
TD03: 3												
TD03b	102	102	Enfløyet dør, heltre	10	21	H	EI30C		Laminat			
TD03b	103	103	Enfløyet dør, heltre	10	21	V	EI30C		Laminat			
TD03b: 2												
TD03b - lyd	202-1	201	Enfløyet dør, heltre	10	21	V	EI30C	ja	Laminat			
TD03b - lyd: 1												
TD04b - lyd	204	201	Enfløyet dør, heltre, med glassfelt	10	21	V	EI30C	ja	Laminat			x
TD04b - lyd	203	203	Enfløyet dør, heltre, med glassfelt	10	21	H	EI30C	ja	Laminat			x
TD04b - lyd: 2												
Totalt antall: 16												

STATUSIDENTIFIKASJON

- A. For intern bruk hos utgivende part
- B. For informasjon / kommentar hos eksterne parter
- C. For gjennomgåelse / kontroll hos eksterne parter
- D. For godkjenning hos oppdragsgiver
- E. For godkjenning hos myndigheter
- F. For anskaffelse
- G. For utførelse i fabrikk/verksted (produksjon/prefabrikasjon)
- H. For utførelse på anlegg/byggeplass/montasjested (bygging/montasje)
- J. For bruk
- U. Utgått
- Z. Som utført (produsert/bygget/montert/implementert)

F01	2026-06-05	Tilbudsgrunnlag	kabtu	evmer	joatr
Rev.	Dato	Beskrivelse	Utarbeidet	Fagkontroll	Godkjent
Dette dokumentet er utarbeidet av Norconsult som del av det oppdraget som fremgår nedenfor. Opphavsretten tilhører Norconsult. Dokumentet må bare benyttes til det formål som oppdragsavtalen beskriver, og må ikke kopieres eller gjøres tilgjengelig på annen måte eller i større utstrekning enn formålet tilsier.					Målestokk (gjelder A3)
Ibestad kommune					1 : 50
Ibestad brannstasjon Skjema innerdører i tre					
Norconsult		Oppdragsnummer	Tegningsnummer	Revisjon	
		52505145	A-62-00-01	F01	