


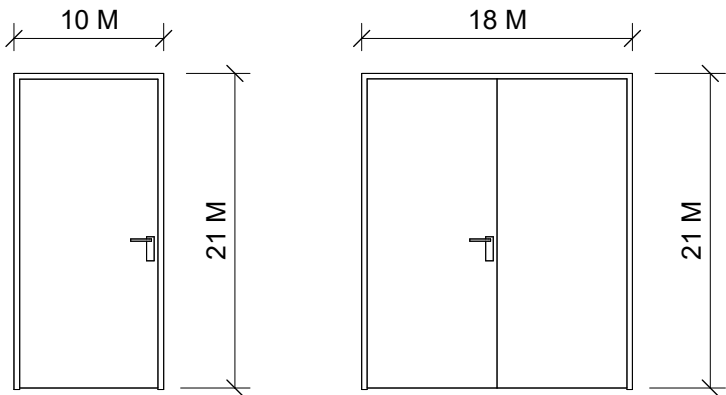

SD01, SD01c

SD02c

Bestemmelser / merknader:

Lydprosjektering utføres som del av detaljprosjektering. Endelig lydkrav må avklares.

Terskelløsninger tilpasset brann- og lydkrav. Terskelfri der brann- og lydkrav tillater.

Farger tas ut av ARK i samråd med BH.

Kontrollmål må tas av utførende før bestilling.

Dører leveres klar til installasjon av løsninger for dørmiljø som utarbeides av entreprenør i samarbeid med BH. Lås- og beslagsskjema må utarbeides av entreprenør / leverandør.

Typenr	Dørnr.	Romnr.	Beskrivelse	Slag-retning	Bredde (M)	Høyde (M)	Brannkl.	Lydklassifiserin g	Farge	Merknad
SD01	116-3	116	Enfløyet	H	10	21	-			
SD01: 1										
SD01c	101-2	118	Enfløyet	V	10	21	EI60			
SD01c	116-2	103	Enfløyet	V	10	21	EI60			
SD01c	201	201	Enfløyet	H	10	21	EI60			Brannjør på magnet
SD01c: 3										
SD02c	202-2	116	Tofløyet, like dørblad	H-V	18	21	- ja			

SD02c: 1

Totalt antall: 5

STATUSIDENTIFIKASJON

- A. For intern bruk hos utgivende part
- B. For informasjon / kommentar hos eksterne parter
- C. For gjennomgåelse / kontroll hos eksterne parter
- D. For godkjennelse hos oppdragsgiver
- E. For godkjennelse hos myndigheter
- F. For anskaffelse
- G. For utførelse i fabrikk/verksted (produksjon/prefabrikasjon)
- H. For utførelse på anlegg/byggeplass/montasjested (bygging/montasje)
- J. For bruk
- U. Utgått
- Z. Som utført (produsert/bygget/montert/implementert)

F 01	2026-06-05	Tilbudsgrunnlag	kabtu	evmer	joatr
Rev.	Dato	Beskrivelse	Utarbeidet	Fagkontroll	Godkjent
Dette dokumentet er utarbeidet av Norconsult som del av det oppdraget som fremgår nedenfor. Opphavsretten tilhører Norconsult. Dokumentet må bare benyttes til det formål som oppdragsavtalen beskriver, og må ikke kopieres eller gjøres tilgjengelig på annen måte eller i større utstrekning enn formålet tilsier.					
Ibestad kommune				Målestokk (gjelder A3) 1 : 50	
Ibestad brannstasjon Skjema innerdører i stål					
Norconsult 		Oppdragsnummer 52505145	Tegningsnummer A-62-00-02		Revisjon F01