


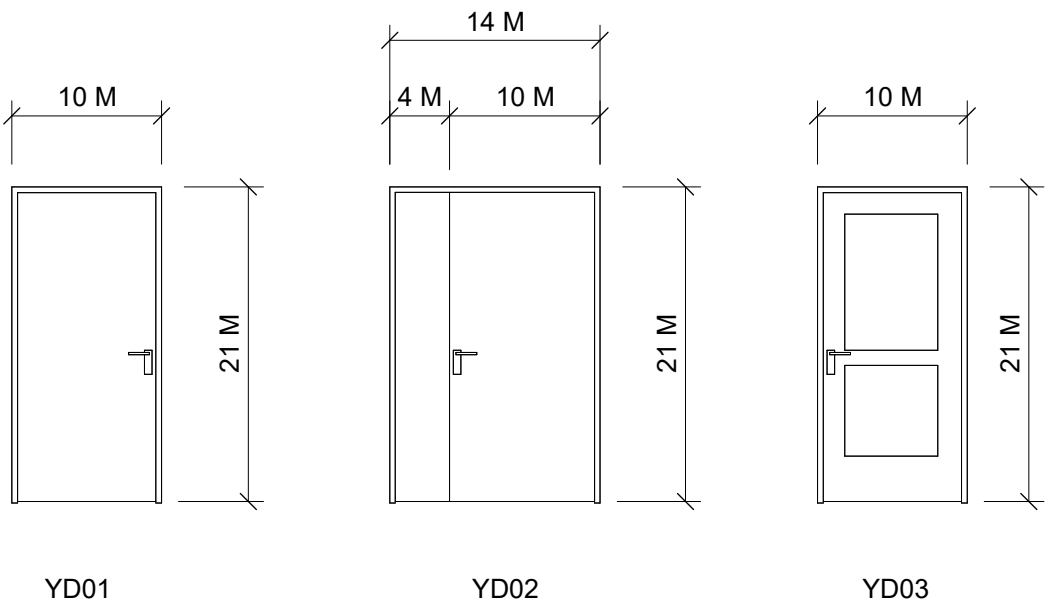

Bestemmelser / merknader:

Lydprosjektering utføres som del av detaljprosjektering. Endring i foreløpig anslått lydkrav på dører kan forekomme.

Glassfelt leveres med sikkerhetsruter i hht forskrift.

Farge på aluminium må kunne velges fra RAL-paletten og tas ut av ARK i samråd med BH.

Dører leveres med U-verdi ihht TEK17 og angitt min. krav som framkommer fra energiberegning.

Kontrollmål må tas av utførende før bestilling.

Dører leveres klar til installasjon av løsninger for dørmiljø som utarbeides av entreprenør i samarbeid med BH. Lås- og beslagsskjema må utarbeides av entreprenør / leverandør.

Type	Dørnummer	Rom	Modulbredde (M)	Modulhøyde (M)	Slagretning	Brannkl.	Lydkl.	Beskrivelse	Farge	U-verdi	Kommentar
YD01	116-1	116	10	21	V	-		Enfløyet			AAK
YD01	117-1	117	10	21	V	-		Enfløyet			AAK
YD01: 2											
YD02	108	108	14	21	H(v)	-		Tofløyet, ulike dørblad			
YD02: 1											
YD03	101-1	101	10	21	H	-		Enfløyet dør med glassfelt og sprosse			AAK / DA

YD03: 1

Totalt antall: 4

F01	2026-06-05	Tilbudsgrunnlag	kabtu	evmer	joatr
Rev.	Dato	Beskrivelse	Utarbeidet	Fagkontroll	Godkjent
Dette dokumentet er utarbeidet av Norconsult som del av det oppdraget som fremgår nedenfor. Opphavsretten tilhører Norconsult. Dokumentet må bare benyttes til det formål som oppdragsavtalen beskriver, og må ikke kopieres eller gjøres tilgjengelig på annen måte eller i større utstrekning enn formålet tilsier.					
Ibestad kommune				Målestokk (gjelder A3) 1 : 50	
Ibestad brannstasjon Skjema ytterdører i aluminium					
Norconsult 			Oppdragsnummer 52505145	Tegningsnummer A-62-00-03	Revisjon F01