



"X:\nor\opprodrag\Havstad\2026-06-04\52505145\BIN\VA_TILZ-100.dwg - E:\INik - Utskriftsdata: 2026-06-04 08:17:10 - XREF = Eksist. brannstasjon 1-500, Eksist VA estimert"

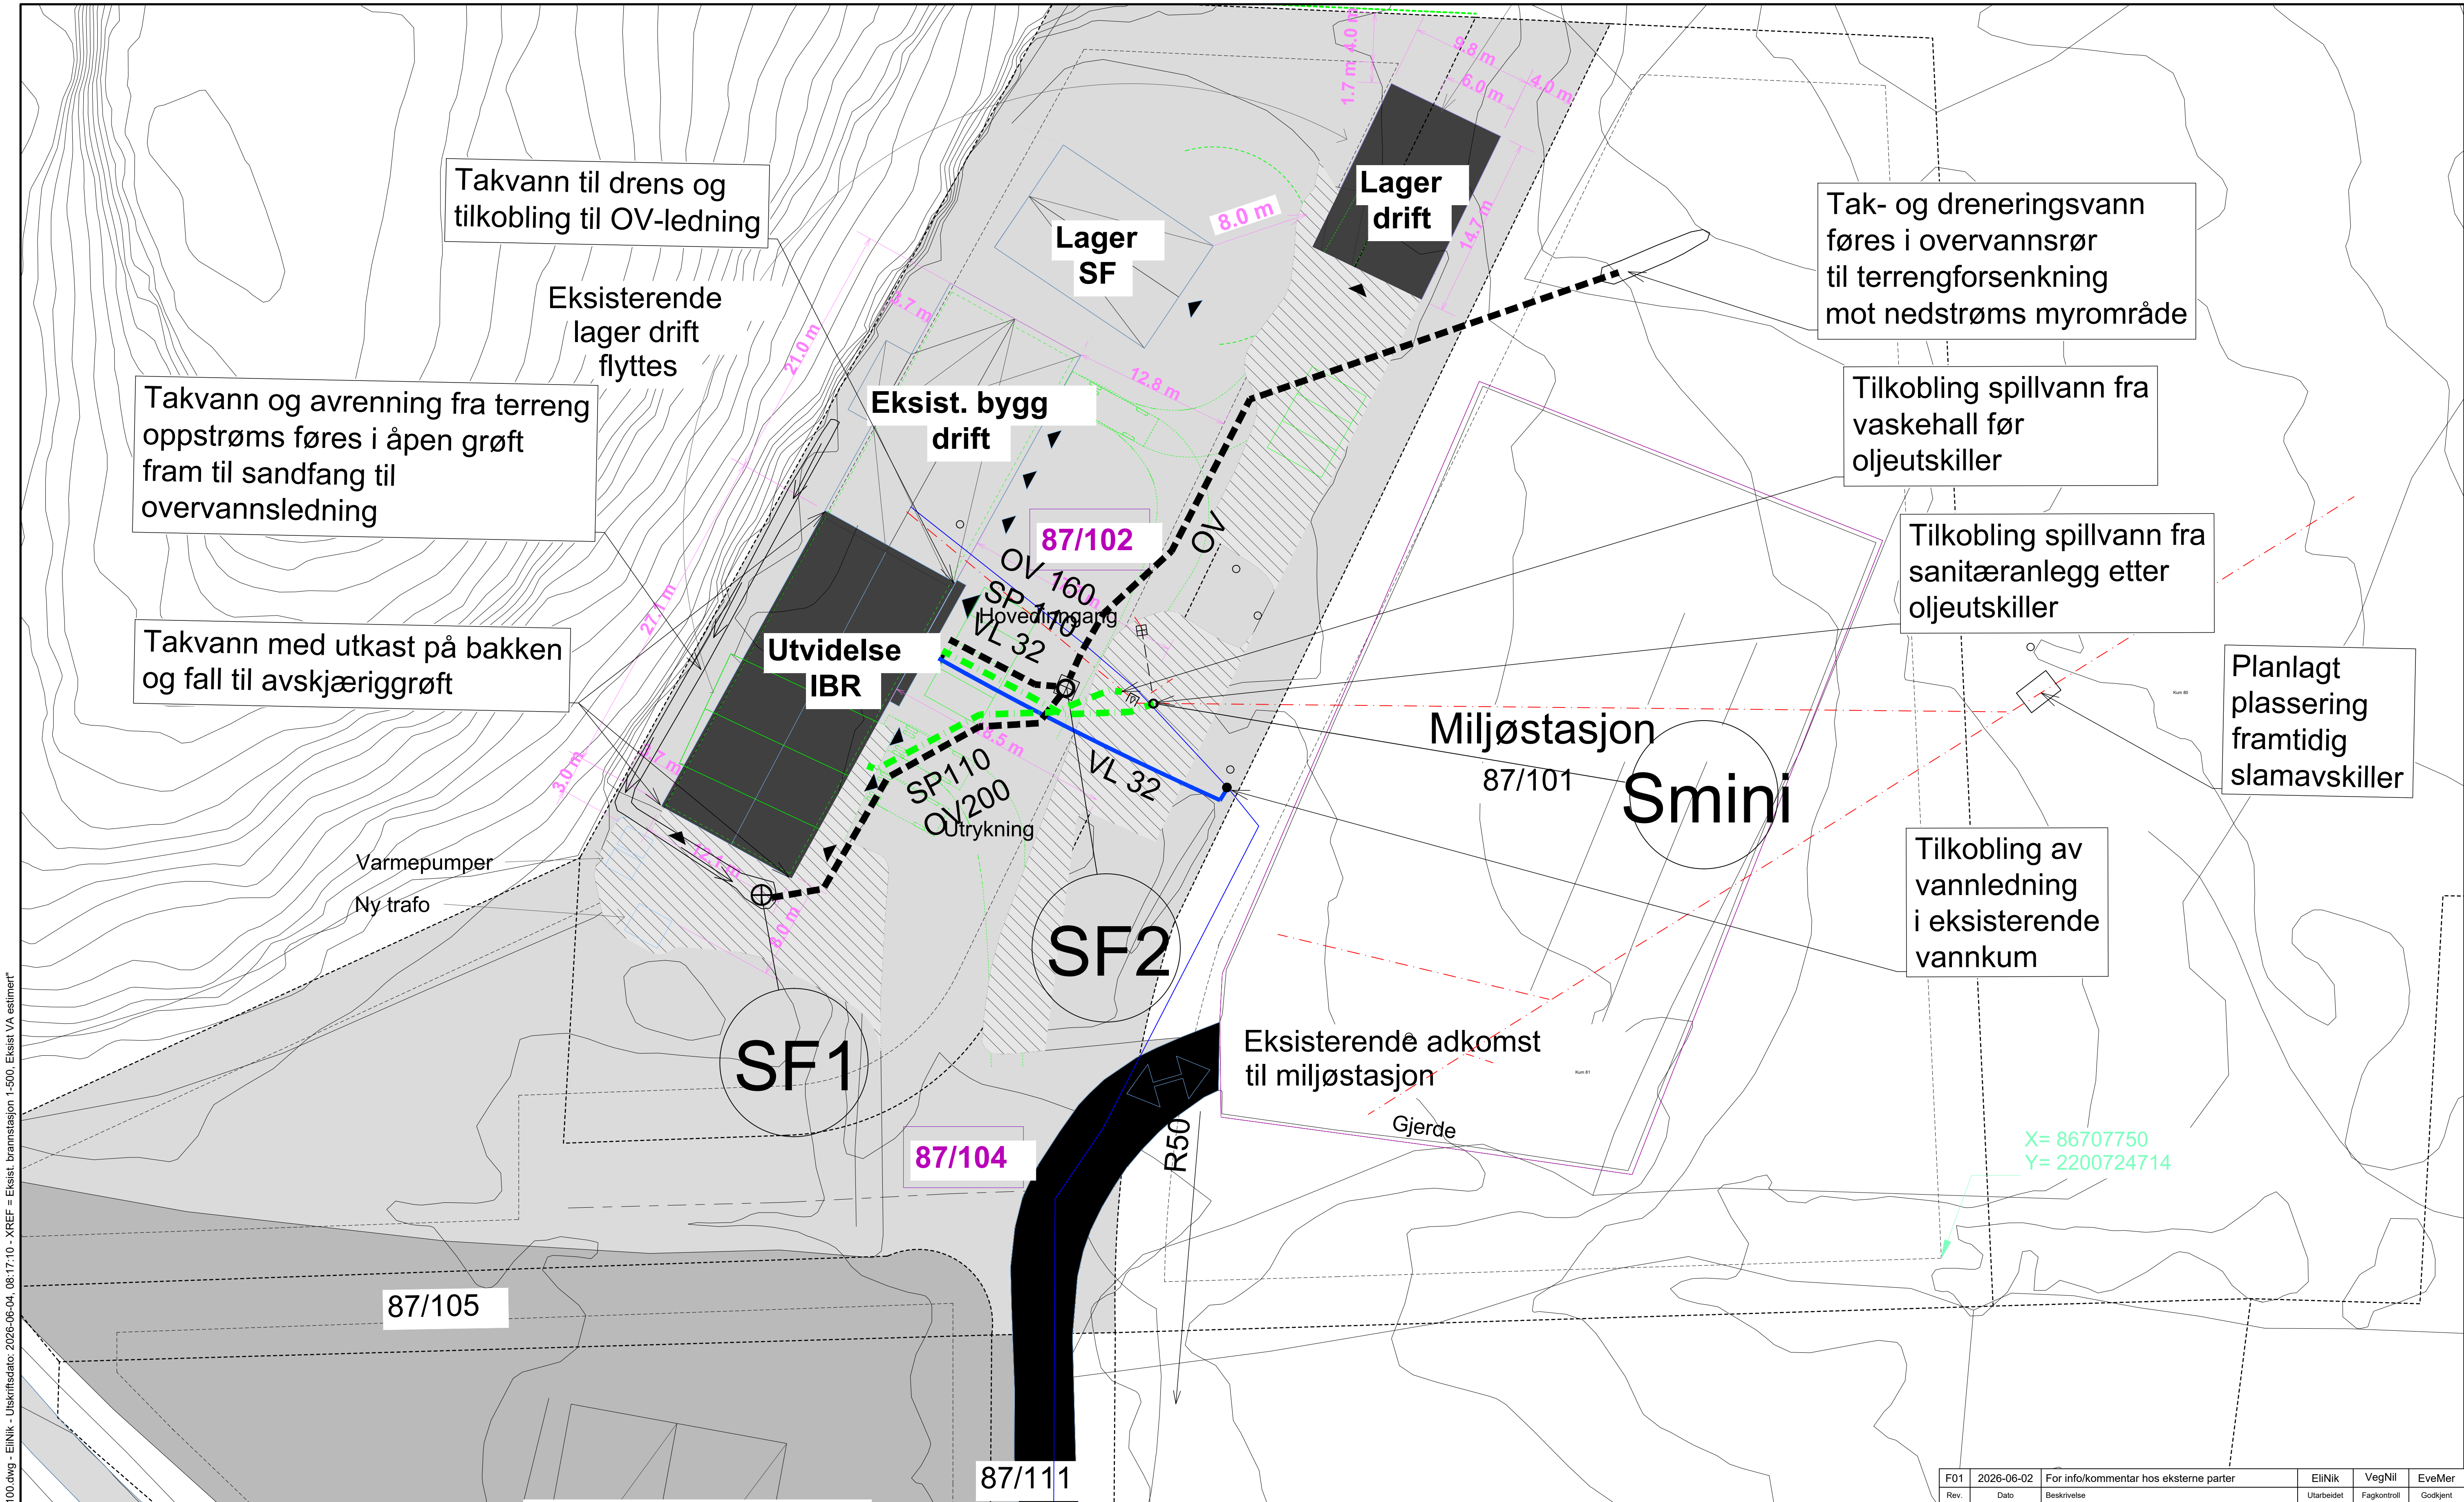

Tegnforklaring


Eks. Vann

 

Eks. Spillvann



Eks. Overvann

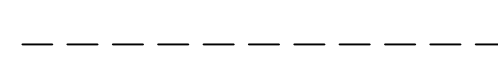

Prosj. Vann



Prosj. Spillvann



Overvannsledning



Eks. brannkum




Sluk m/ kuppelrist




Kum



Åpen grøft

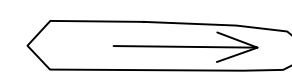

Avrenningslinje

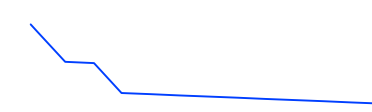

Sluk m/ flat rist



Tegning og dimensjoner på ledningsanlegg er foreløpig.

Endelig dimensjonering og trasevalg må gjøres i detaljeringsfasen.

Rev.	Dato	Beskrivelse	EliNik	VegNil	EveMer
F01	2026-06-02	For info/kommentar hos eksterne parter			
Ibestad kommune					1:250
Ibestad brannstasjon Oversiktstegning VAO-anlegg					
Norconsult		Oppdragsnummer	Tegningsnummer	Revisjon	
		52505145	Z-100	F01	