



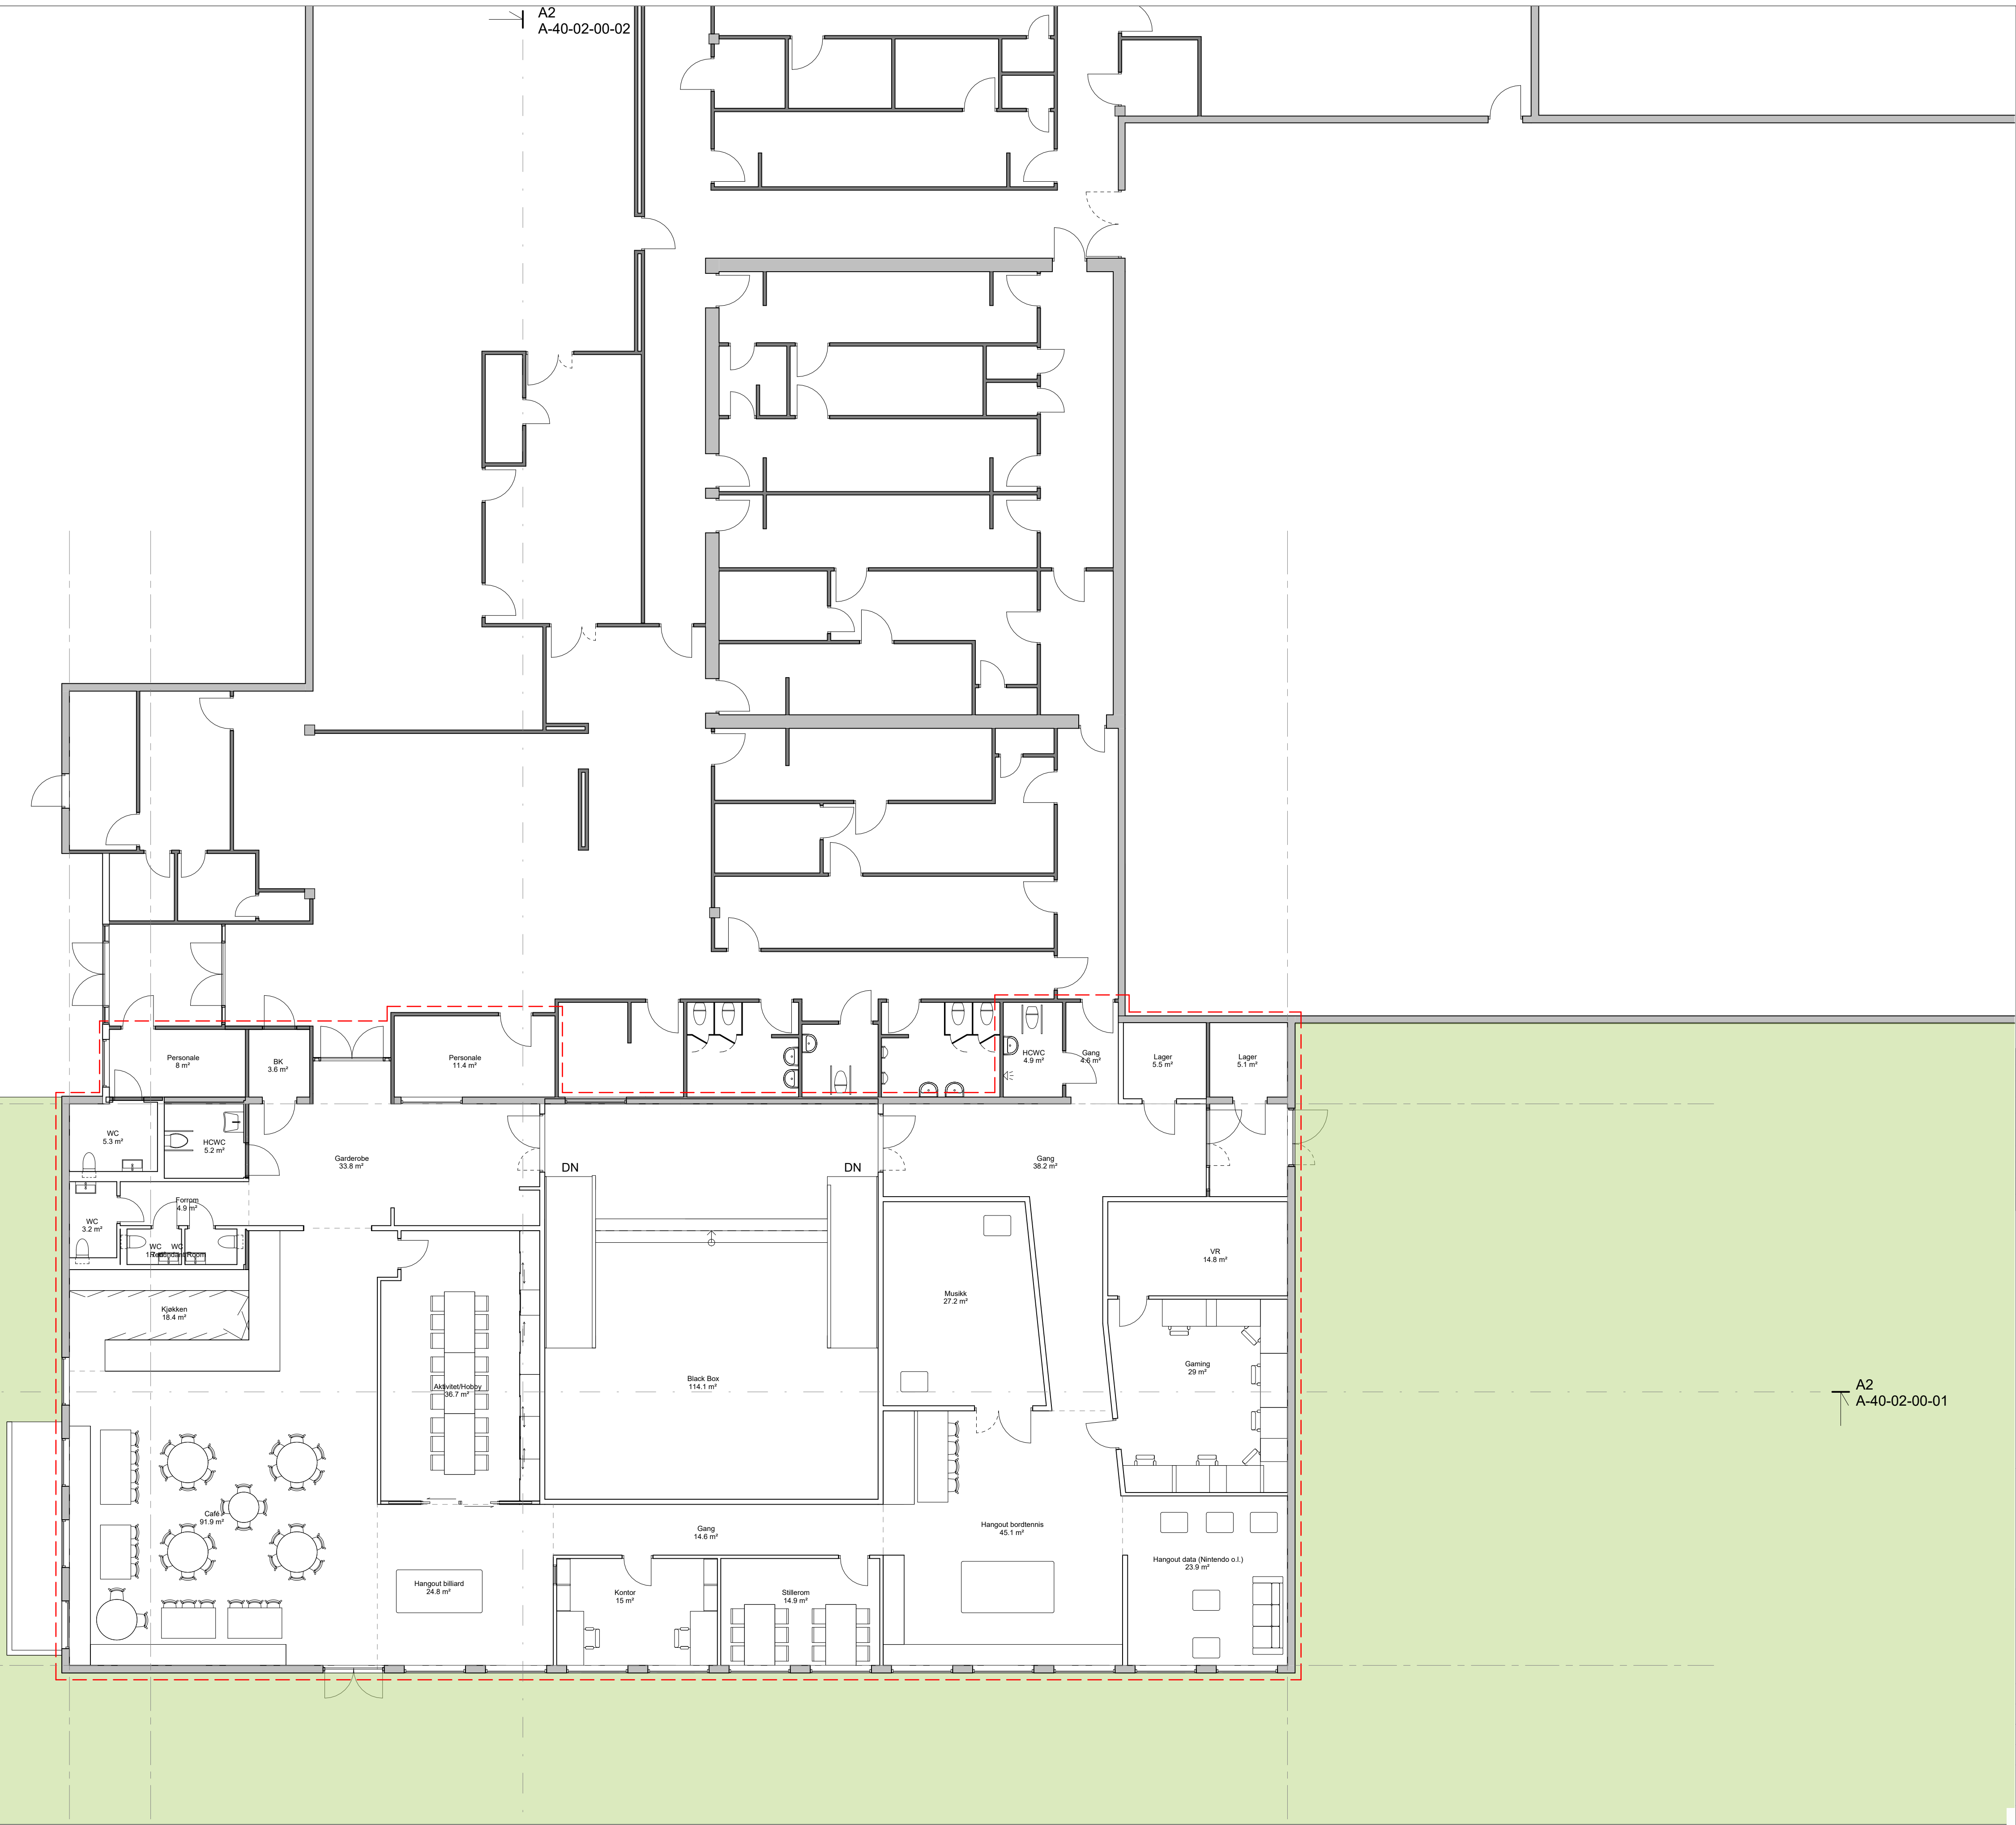

Tegn. nr.:	Rev.:
A-20-02-01-01	
Rev.:	Dato:

Heistad Fritidsklubb Porsgrunn Kommune

PLAN 1	Gnr/Bnr:
A1 = 1:100 // A3 = 1:200	
Fase: MULIGHETSSTUDIE	
Mål: 1 : 100	Arkstr: A1
Tegnet av: AKE	Kontrollert av: OMS
J.nr.: 6023-00	Dato: 27.04.26
Tegn. nr.:	Rev.:
A-20-02-01-01	

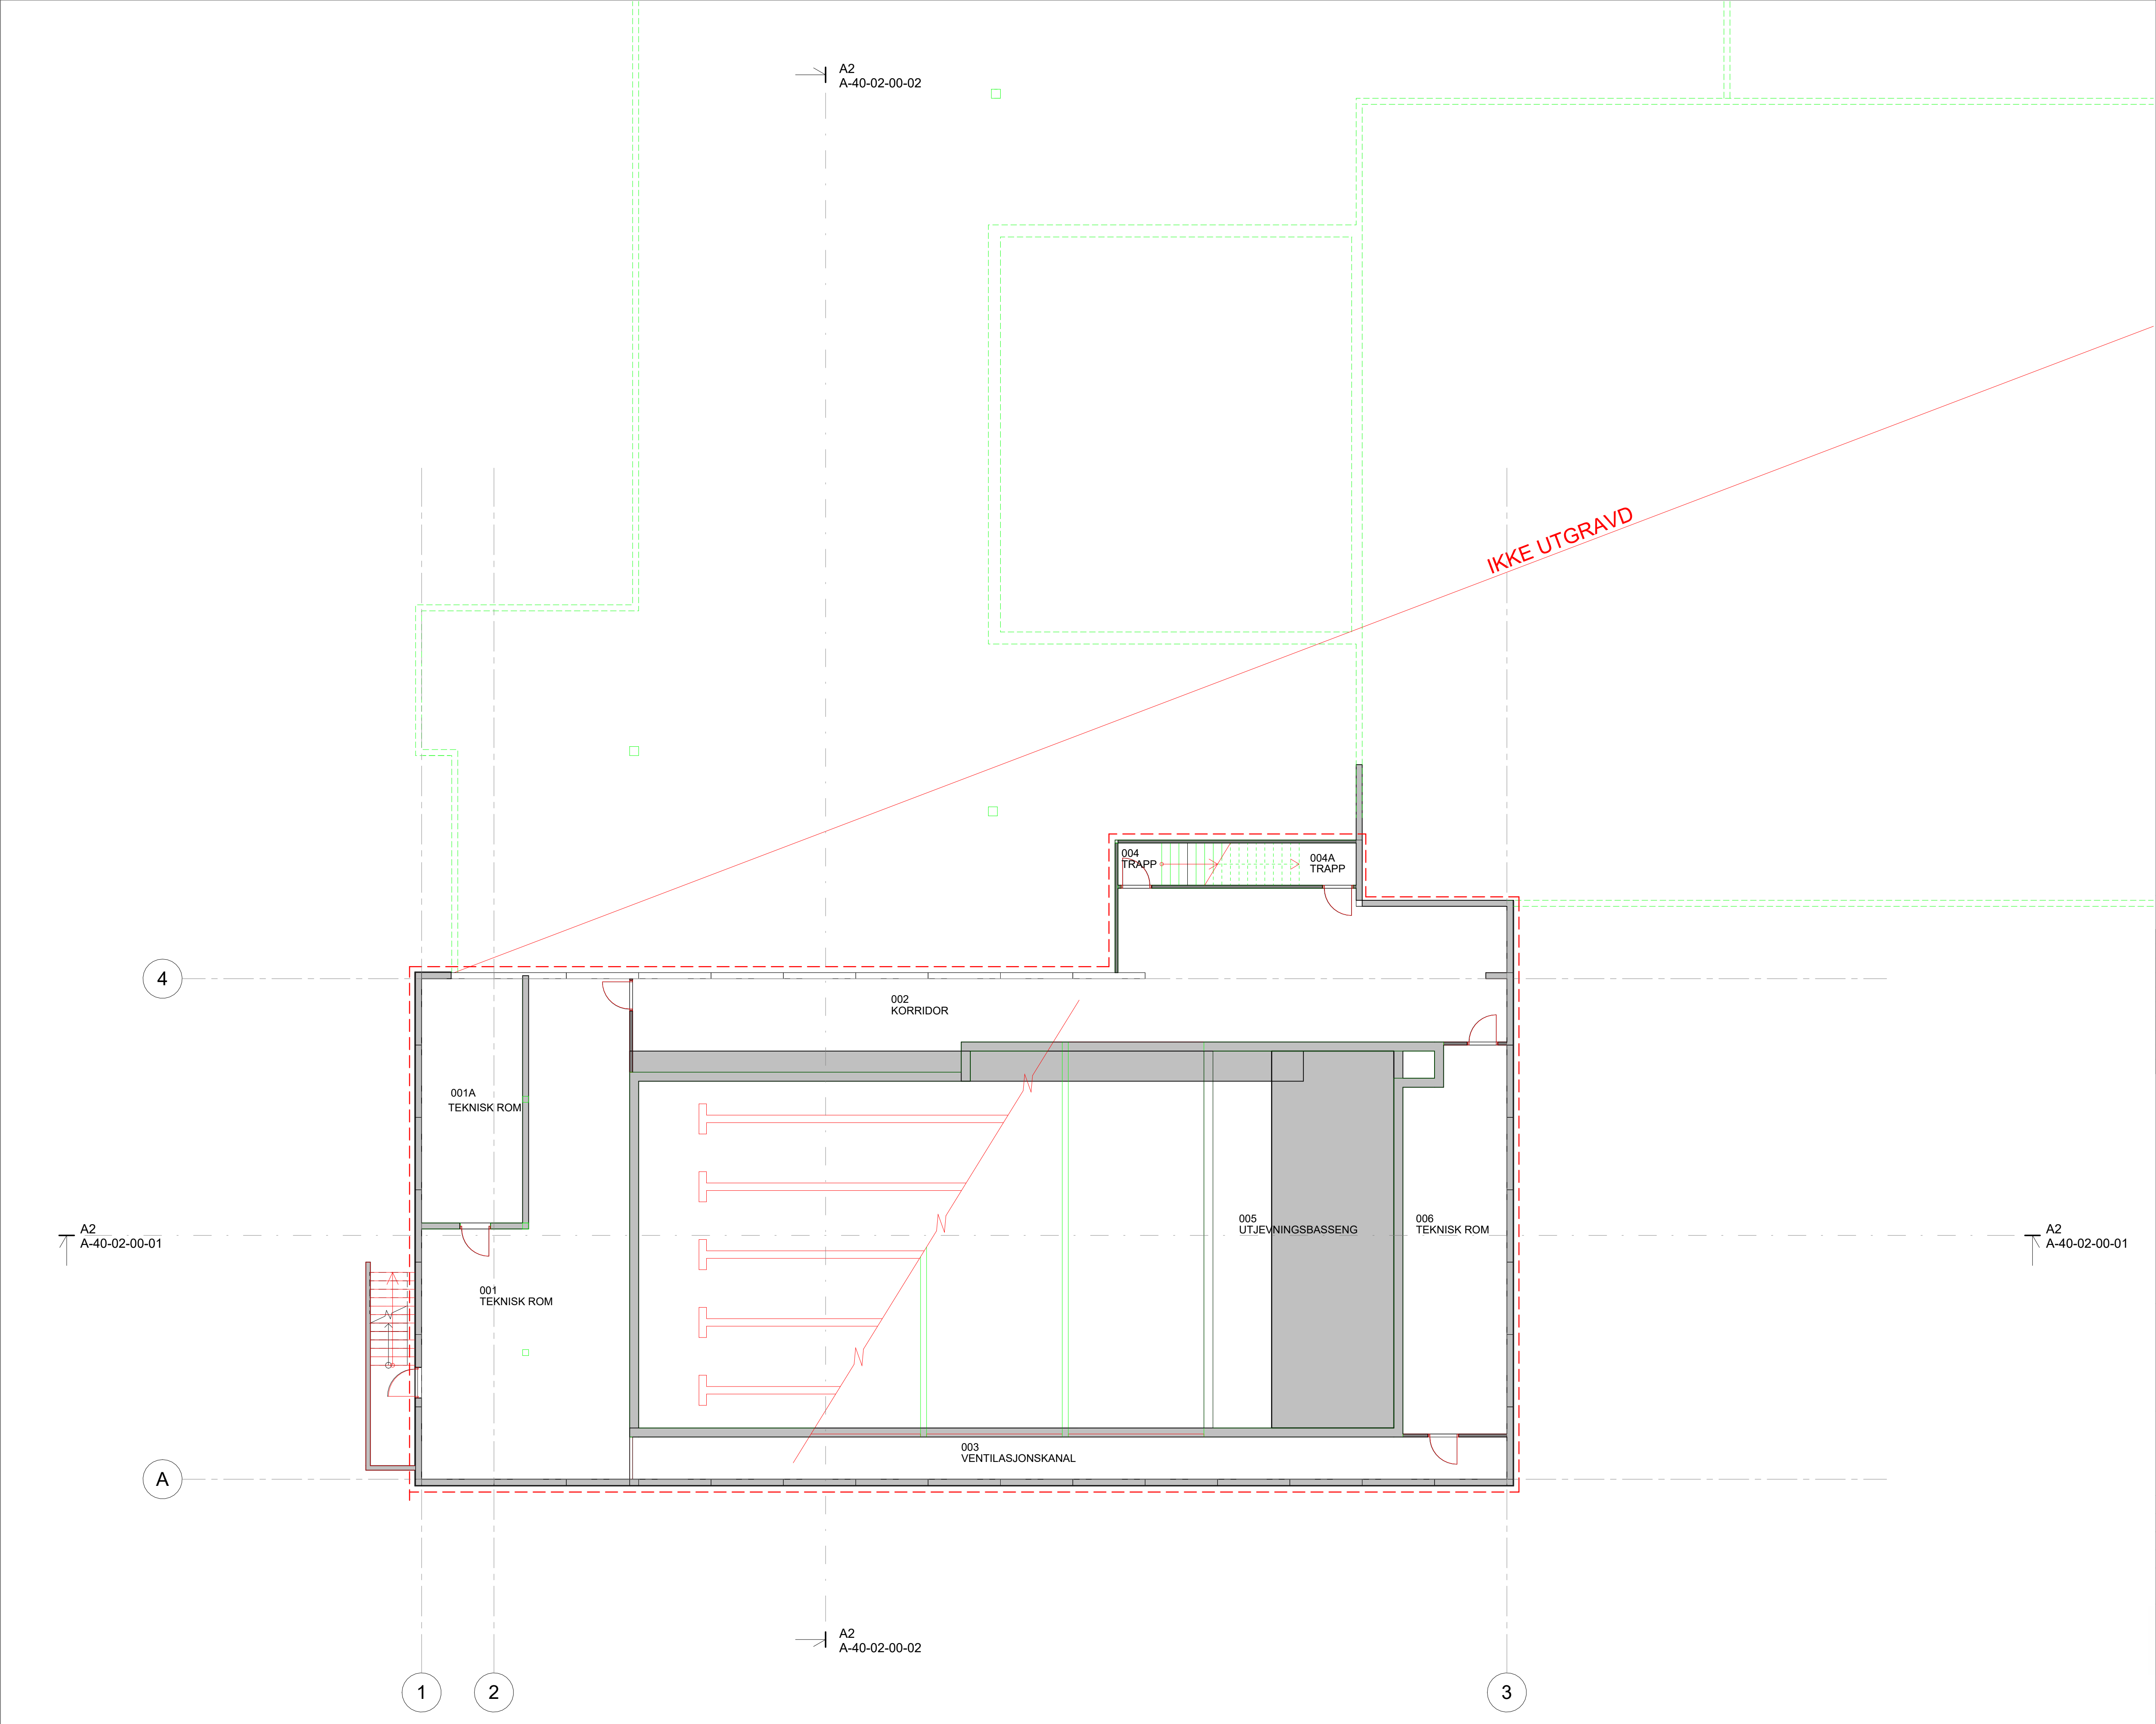

Tegn. nr.:	Rev.:
A-20-02-0K-01	
Rev.:	Dato:

Heistad Fritidsklubb
Porsgrunn Kommune

PLAN KJELLER

Gnr/Bnr:


A1 = 1:100 // A3 = 1:200

Fase:	MULIGHETSSTUDIE		
Mål:	1 : 100	Arkstr:	A1
Tegnet av:	OMS	Kontrollert av:	AKE
J.nr.:	6023-00	Dato:	27.04.26

Tegn. nr.:	Rev.:
A-20-02-0K-01	

BØRVE BORCHSENIUS
Arkitektur siden 1889

Børve Borchsenius Arkitekter AS
Storgata 159, 3915 Porsgrunn
TLF: 35 56 97 00
www.borveborchsenius.no

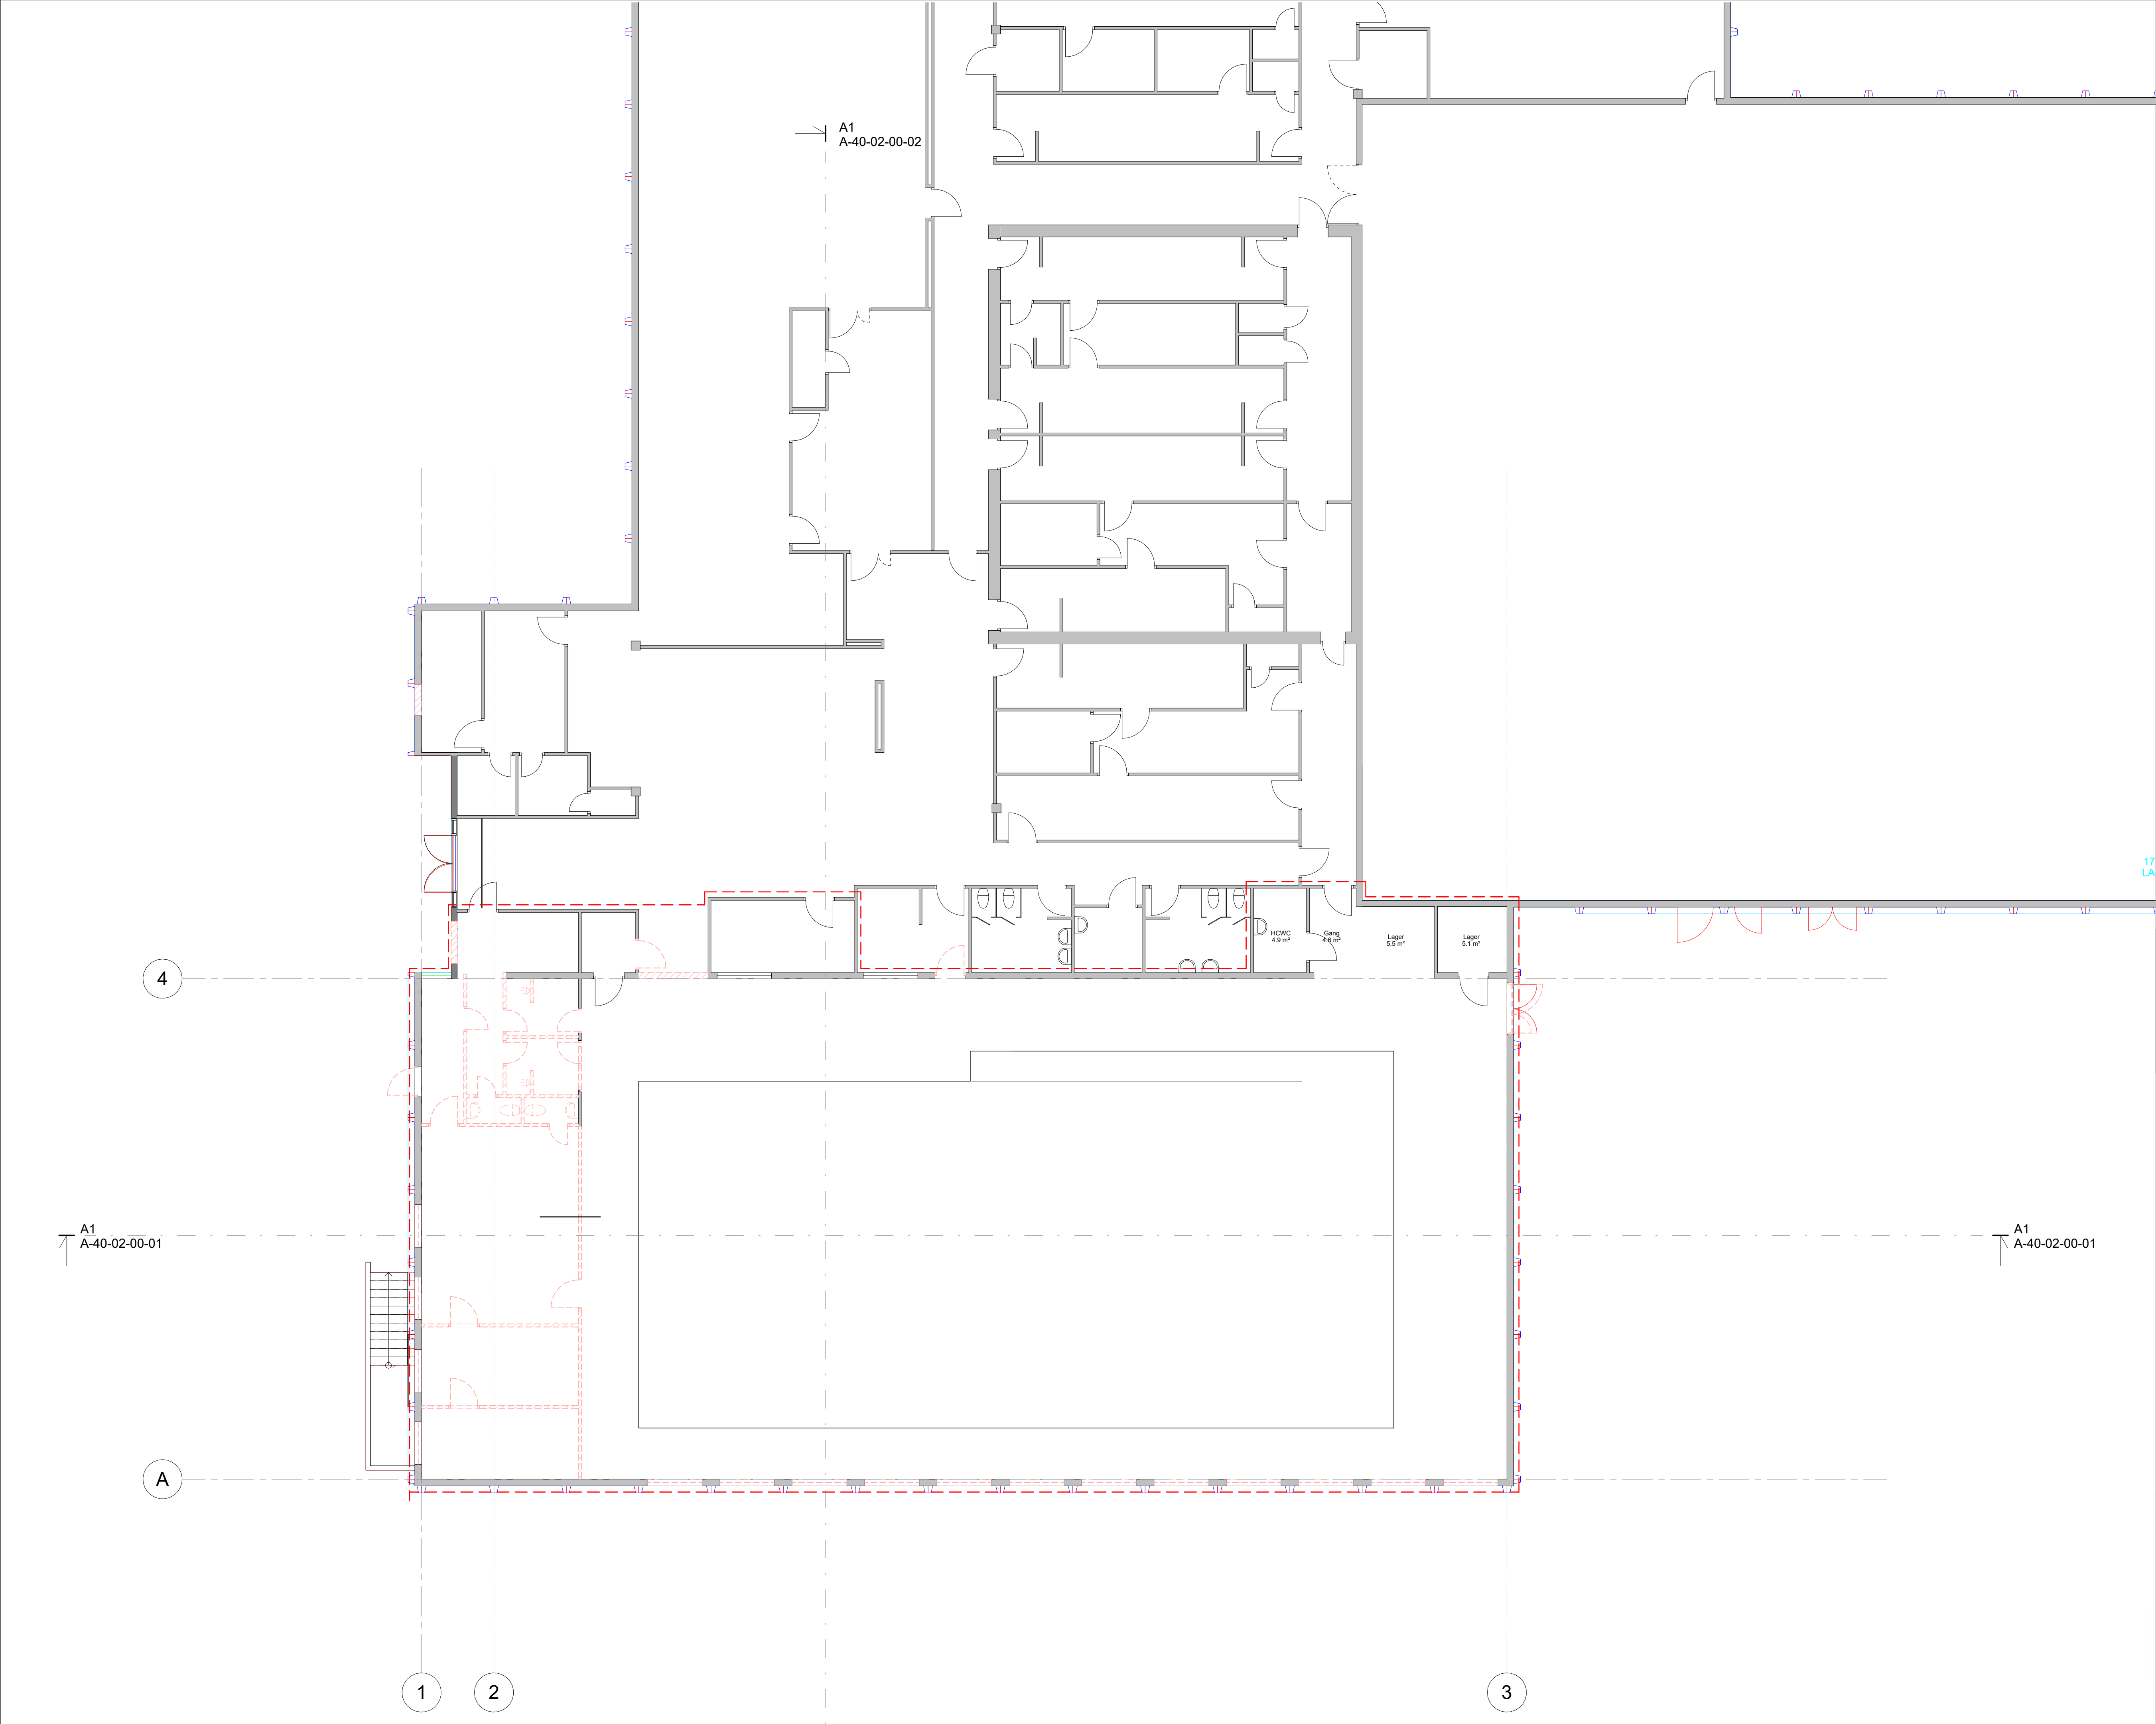

Tegn. nr.:	Rev.:
A-20-03-01-01	
Rev.:	Dato:

Heistad Fritidsklubb
Porsgrunn Kommune

PLAN 1 EKSISTERENDE

Gnr/Bnr:

A1 = 1:100 // A3 = 1:200

Fase: MULIGHETSSTUDIE

Mål: 1 : 100 Arkstr: A1


Tegnet av: AKE Kontrollert av: OMS

J.nr.: 6023-00 Dato: 27.04.26

Tegn. nr.: A-20-03-01-01 Rev.:

BØRVE BORCHSENIUS
Arkitektur siden 1889

Børve Borchsenius Arkitekter AS
Storgata 159, 3915 Porsgrunn
TLF: 35 56 97 00
www.borveborchsenius.no

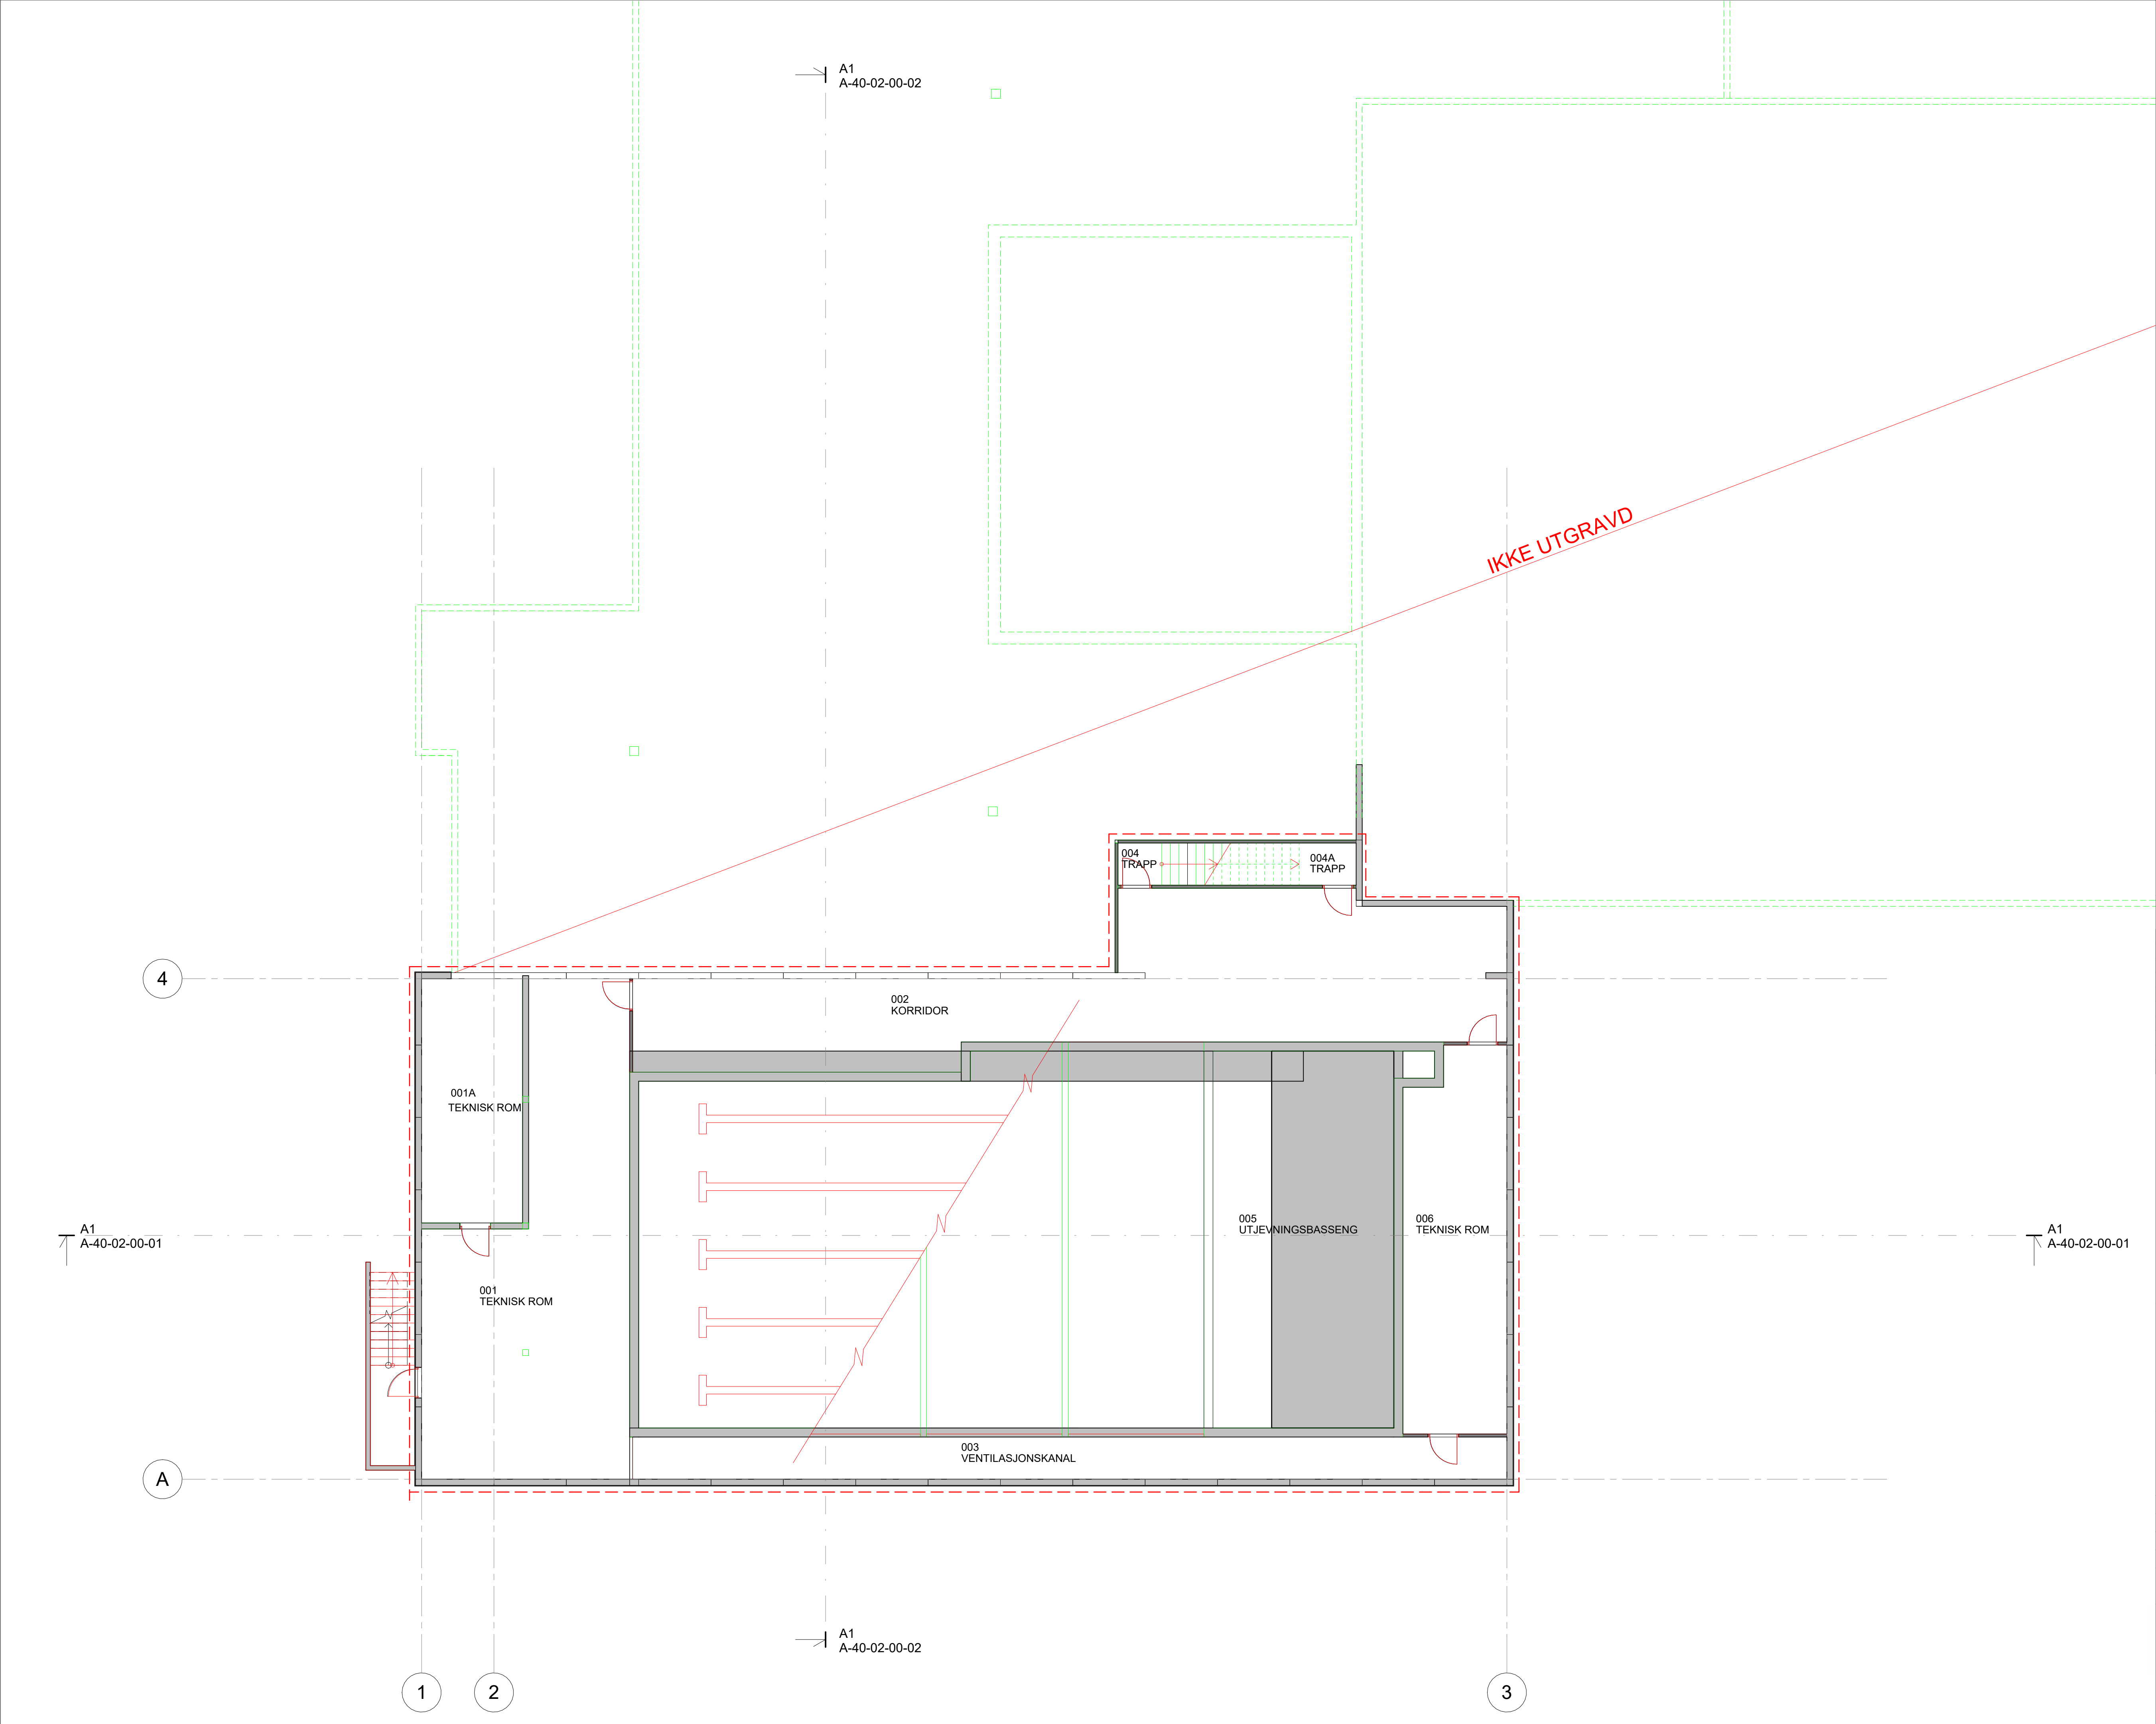

Tegn. nr.:	Rev.:
A-20-03-0K-01	
Rev.:	Dato:

Heistad Fritidsklubb
Porsgrunn Kommune

PLAN KJELLER EKSISTERENDE
Gnr/Bnr:


A1 = 1:100 // A3 = 1:200



Fase:	MULIGHETSSTUDIE		
Mål:	1 : 100	Arkstr:	A1
Tegnet av:	OMS	Kontrollert av:	AKE
J.nr.:	6023-00	Dato:	27.04.26

Tegn. nr.:	Rev.:
A-20-03-0K-01	

BØRVE BORCHSENIUS
Arkitektur siden 1889

Børve Borchsenius Arkitekter AS
Storgata 159, 3915 Porsgrunn
TLF: 35 56 97 00
www.borveborchsenius.no

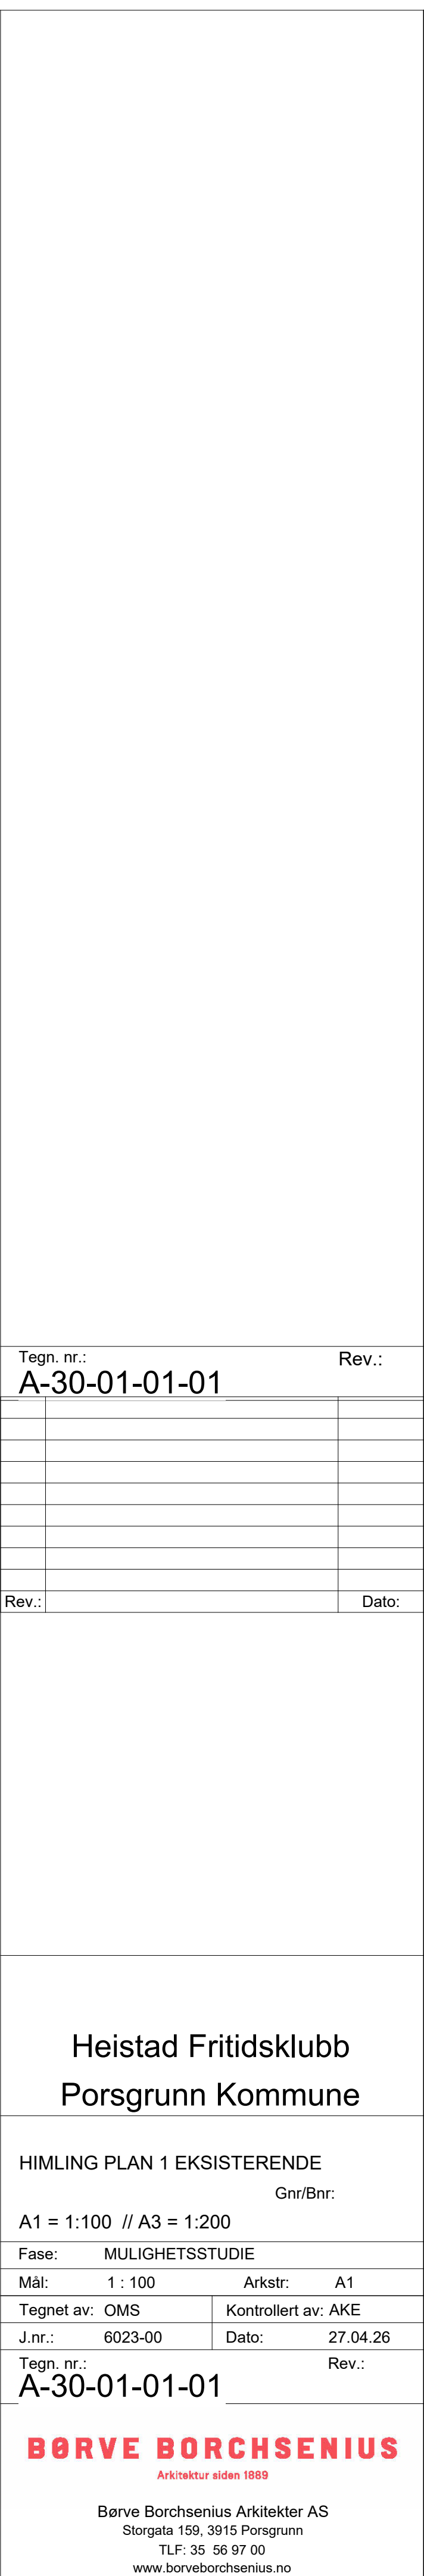

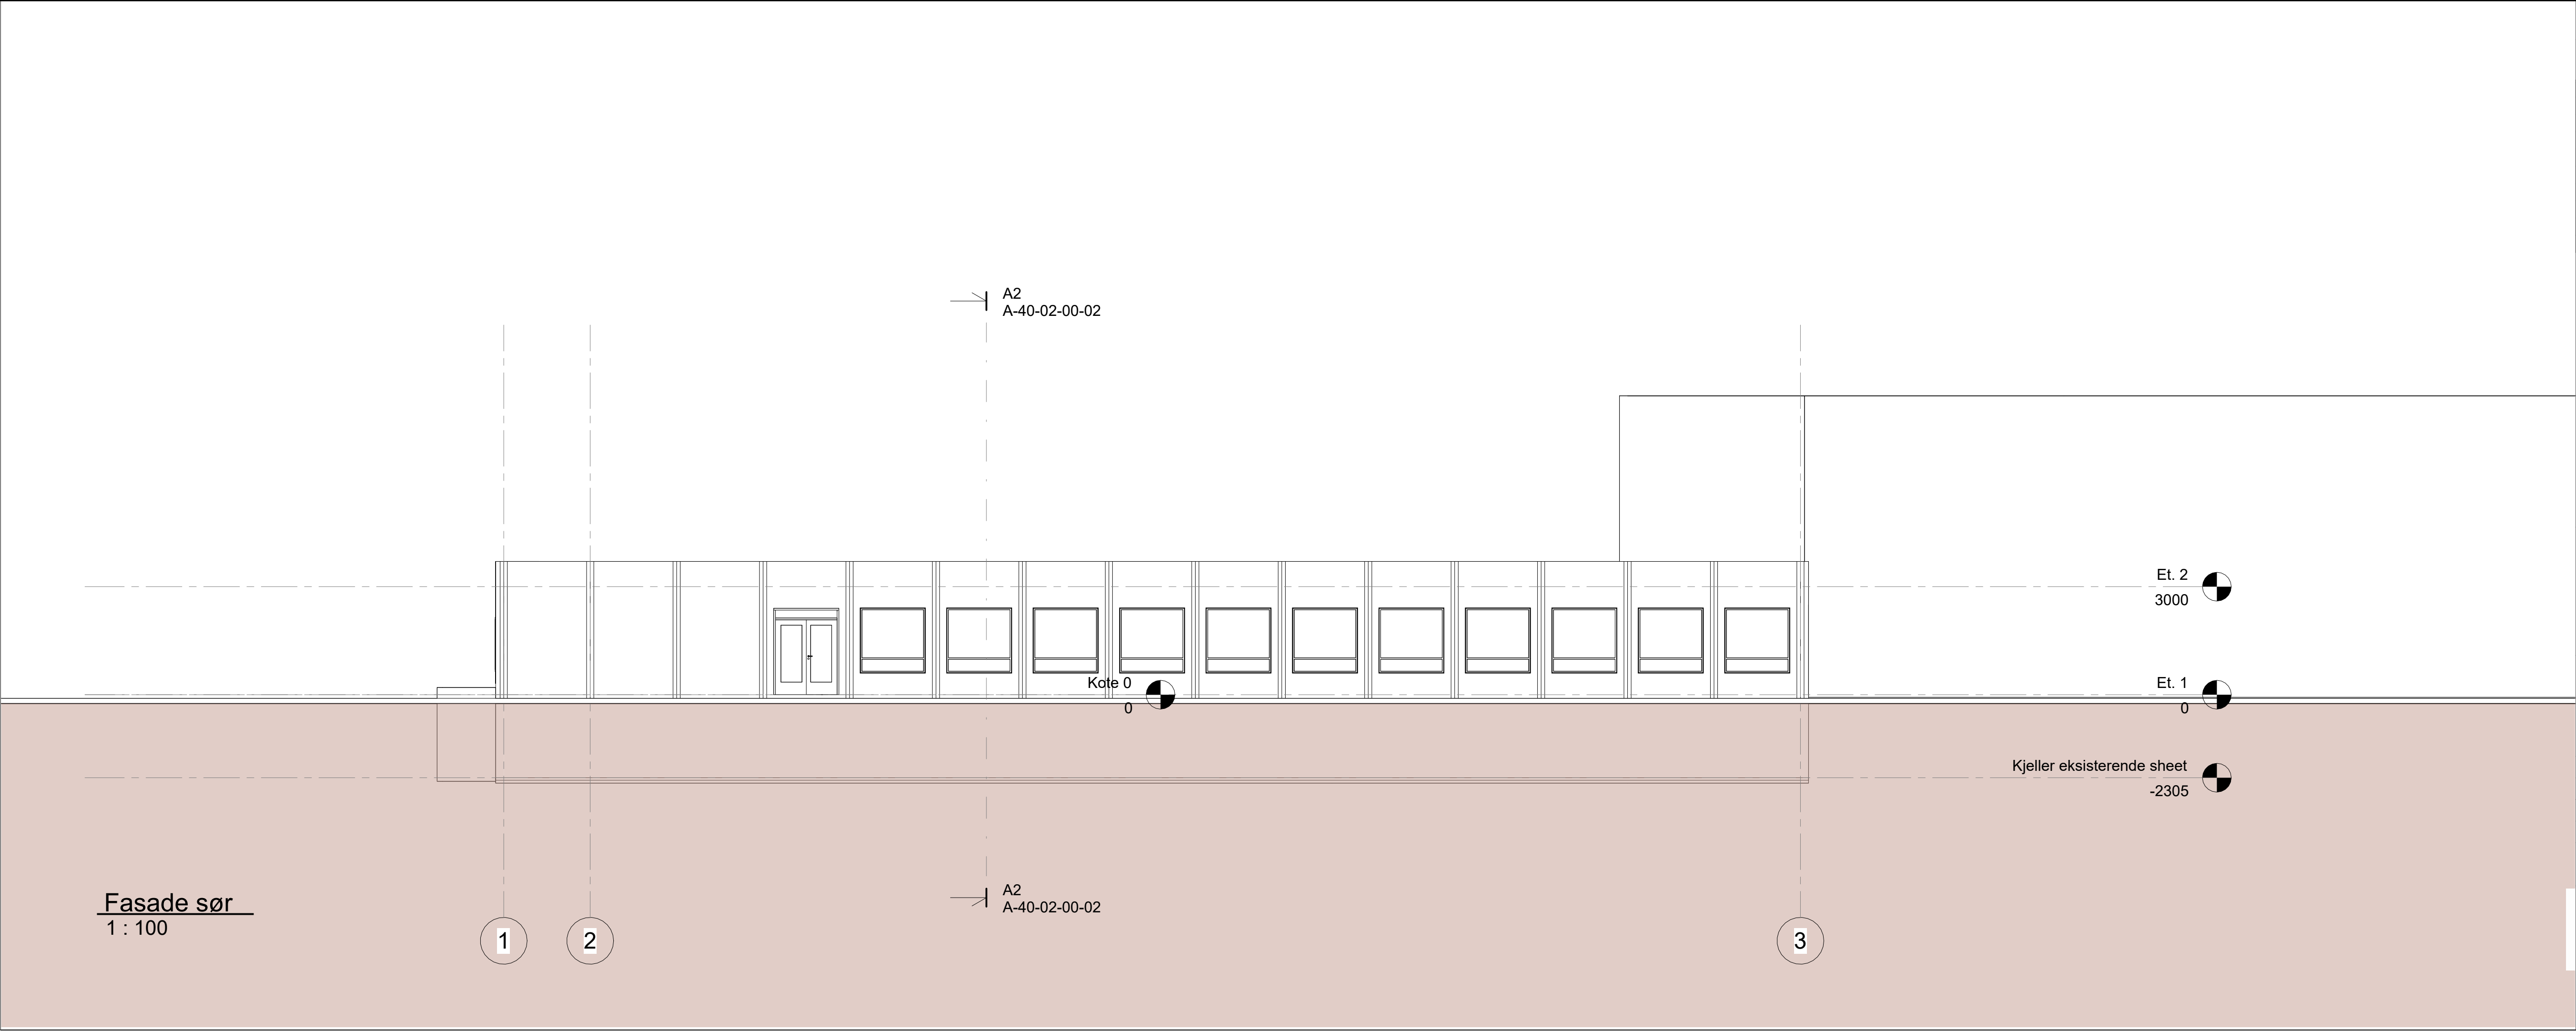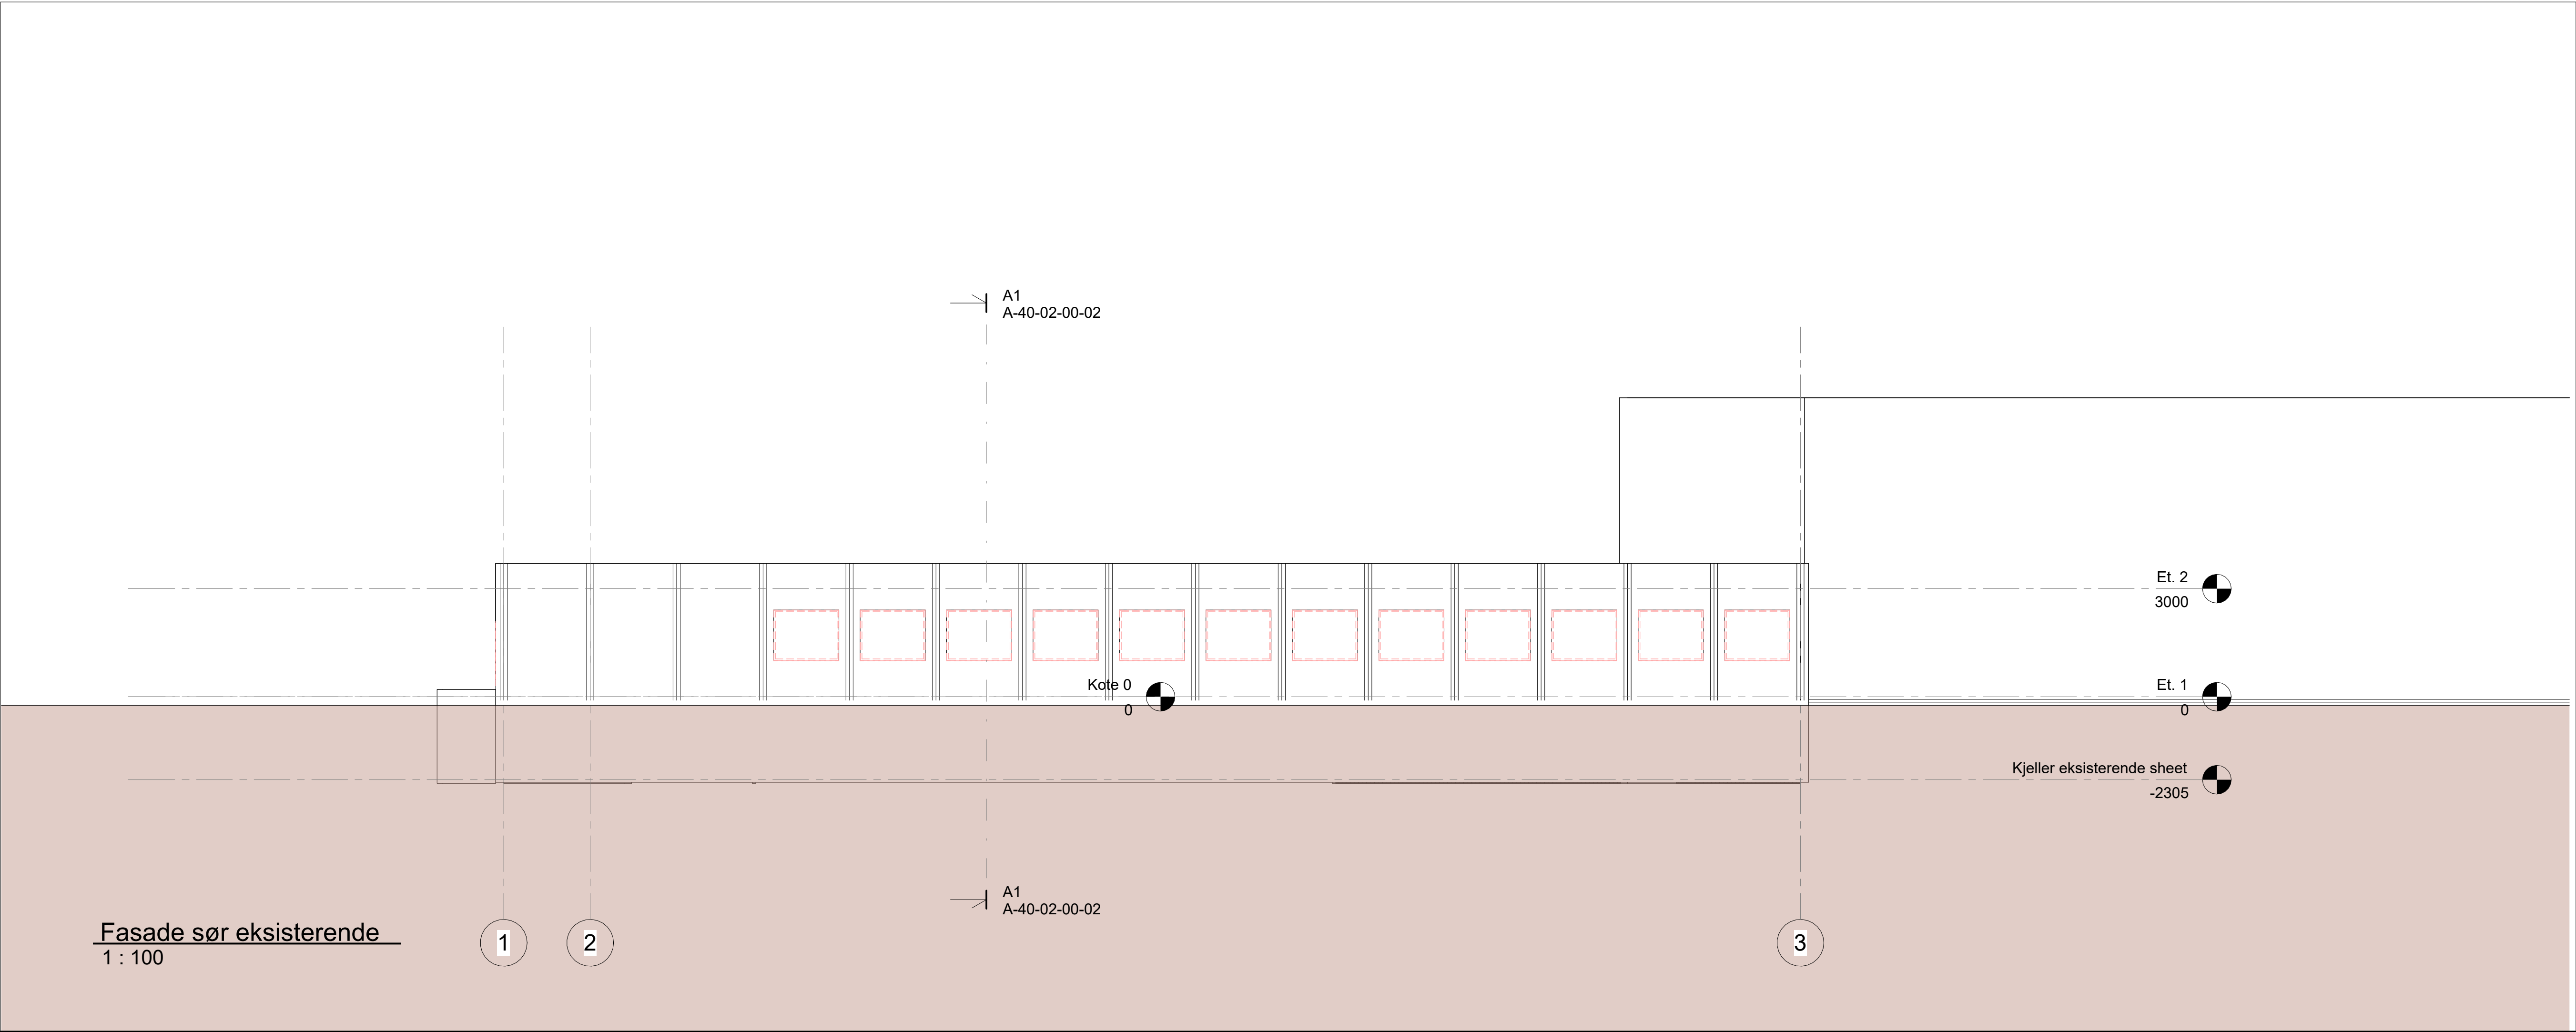

Tegn. nr.: A-40-01-00-01		Rev.:	
Rev.:		Dato:	

Heistad Fritidsklubb
Porsgrunn Kommune

FASADE SØR

A1 = 1:100 // A3 = 1:200

Fase: MULIGHETSSTUDIE

Mål: 1 : 100 Arkstr: A1





Tegnet av: OMS Kontrollert av: AKE

J.nr.: 6023-00 Dato: 27.04.26

Tegn. nr.: A-40-01-00-01 Rev.:

BØRVE BORCHSENIUS
Arkitektur siden 1889

Børve Borchsenius Arkitekter AS
Storgata 159, 3915 Porsgrunn
TLF: 35 56 97 00
www.borveborchsenius.no

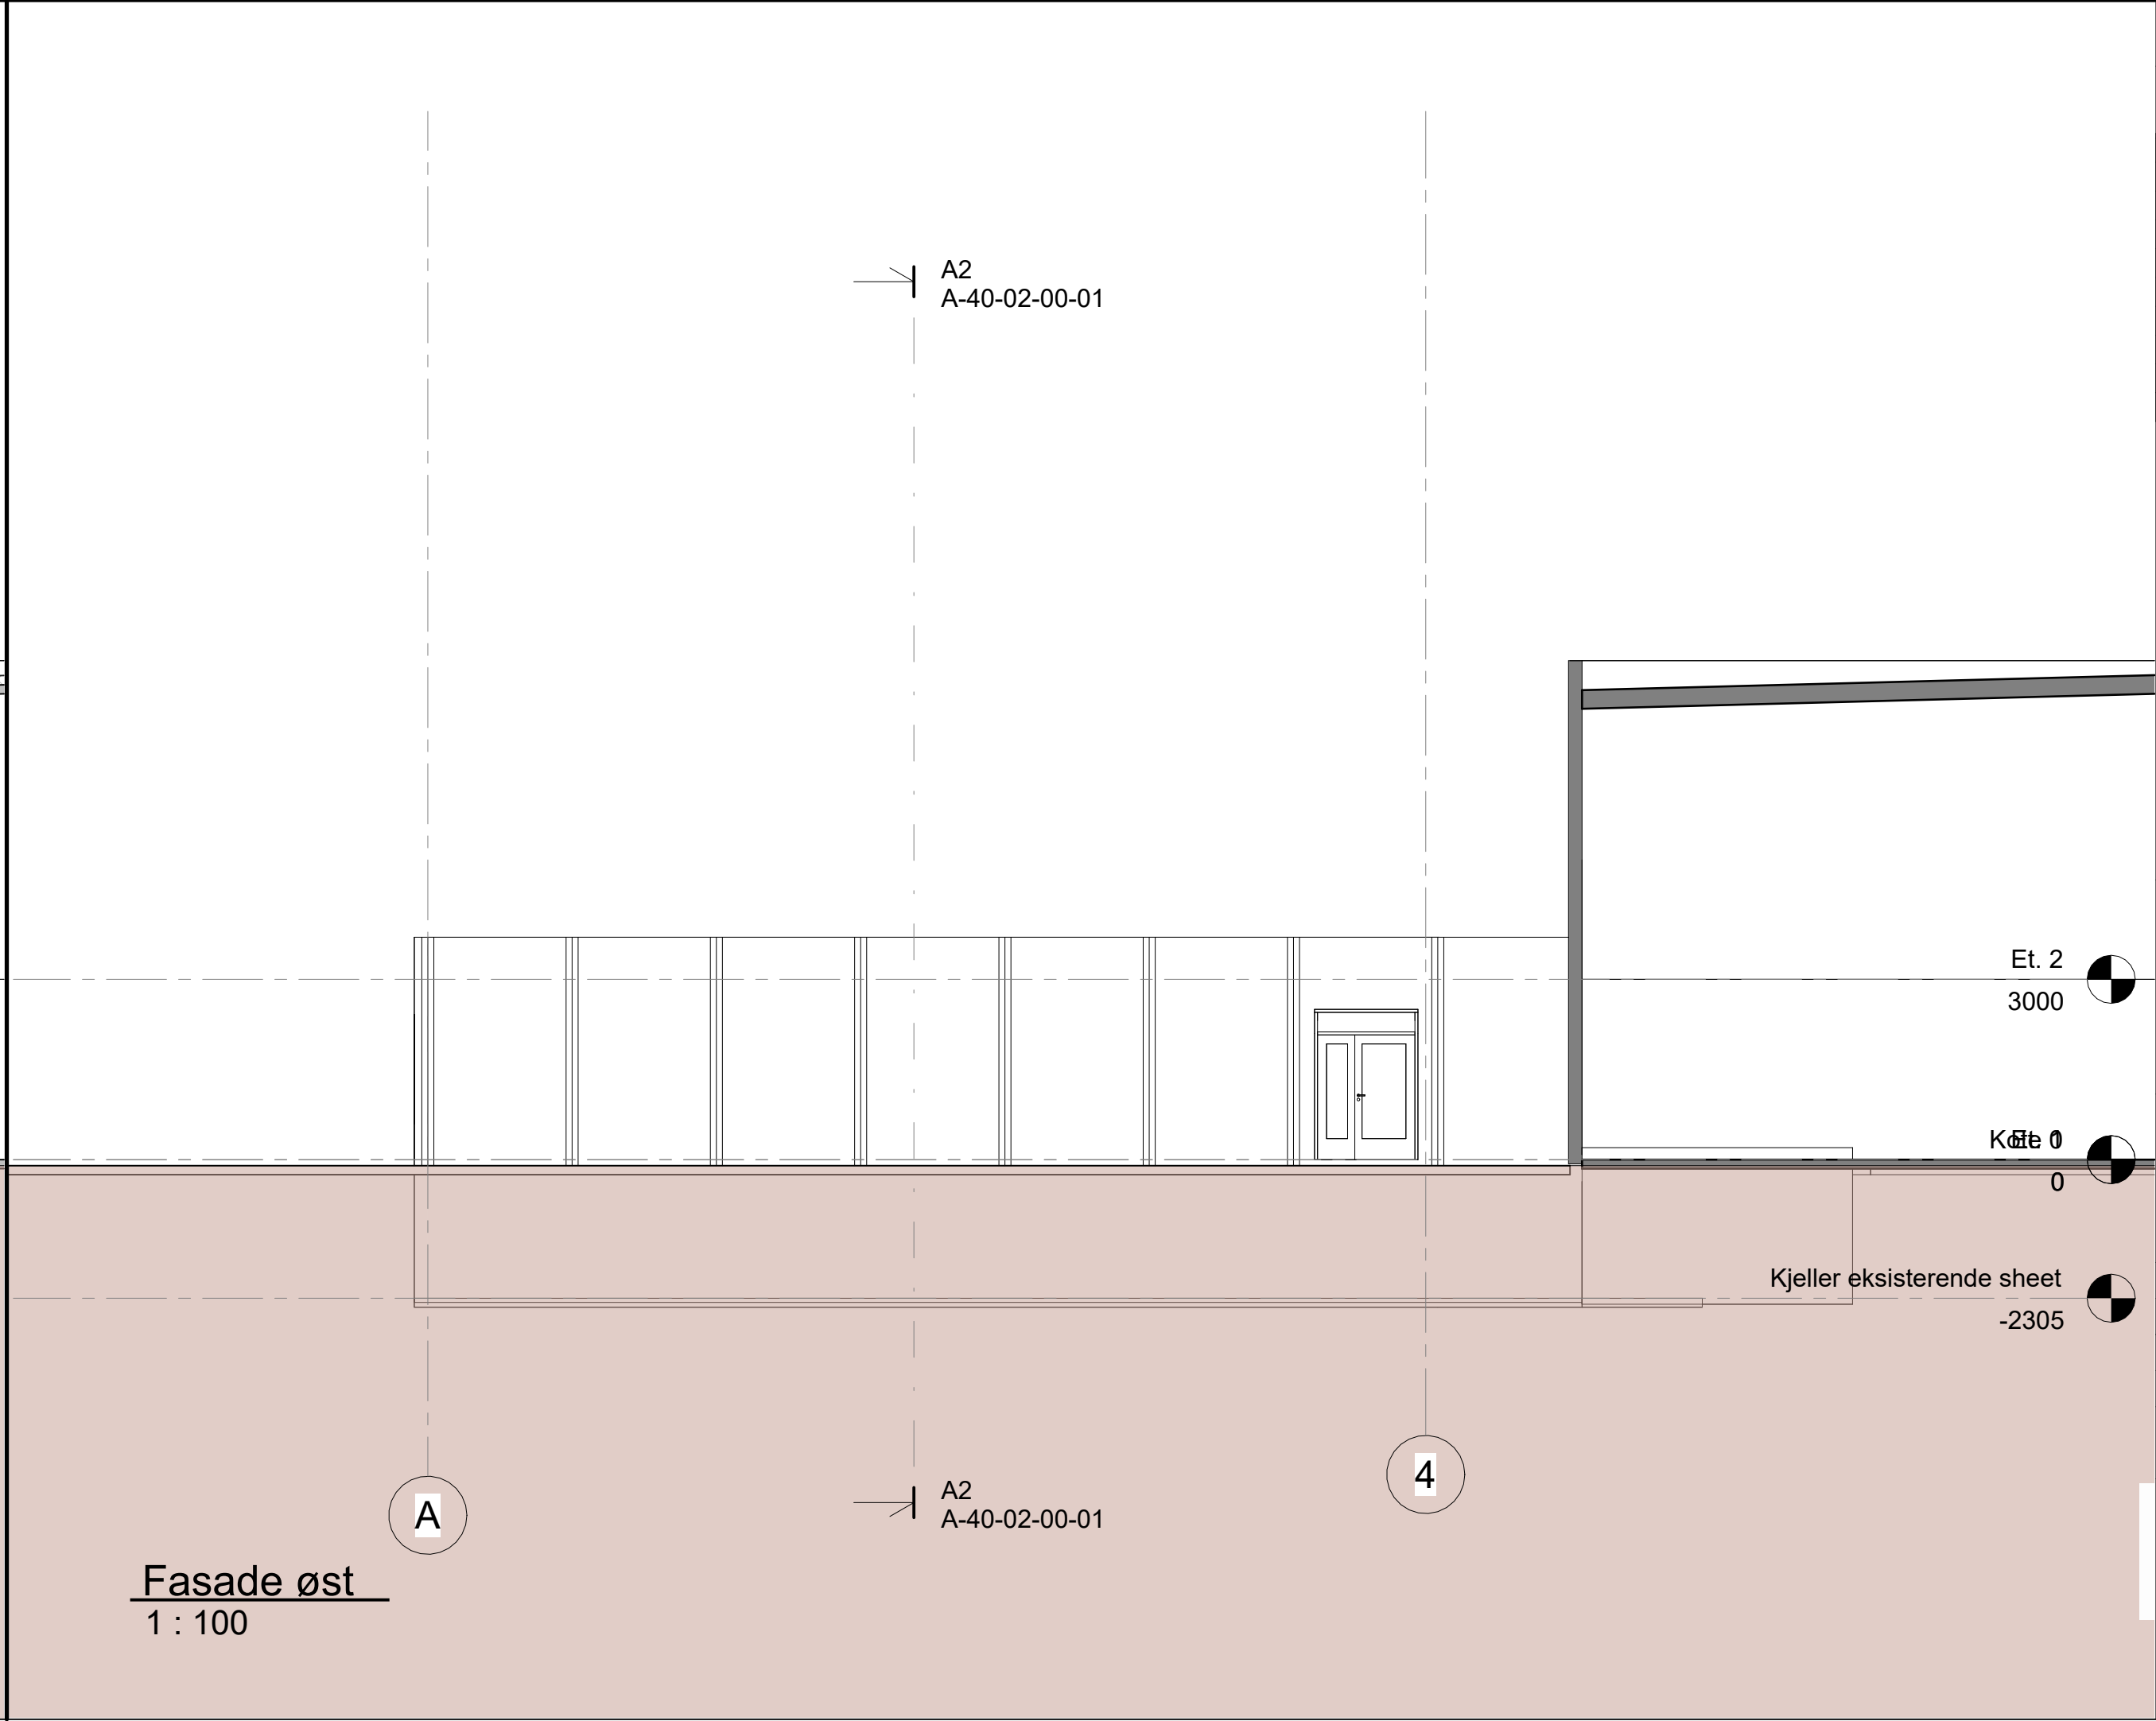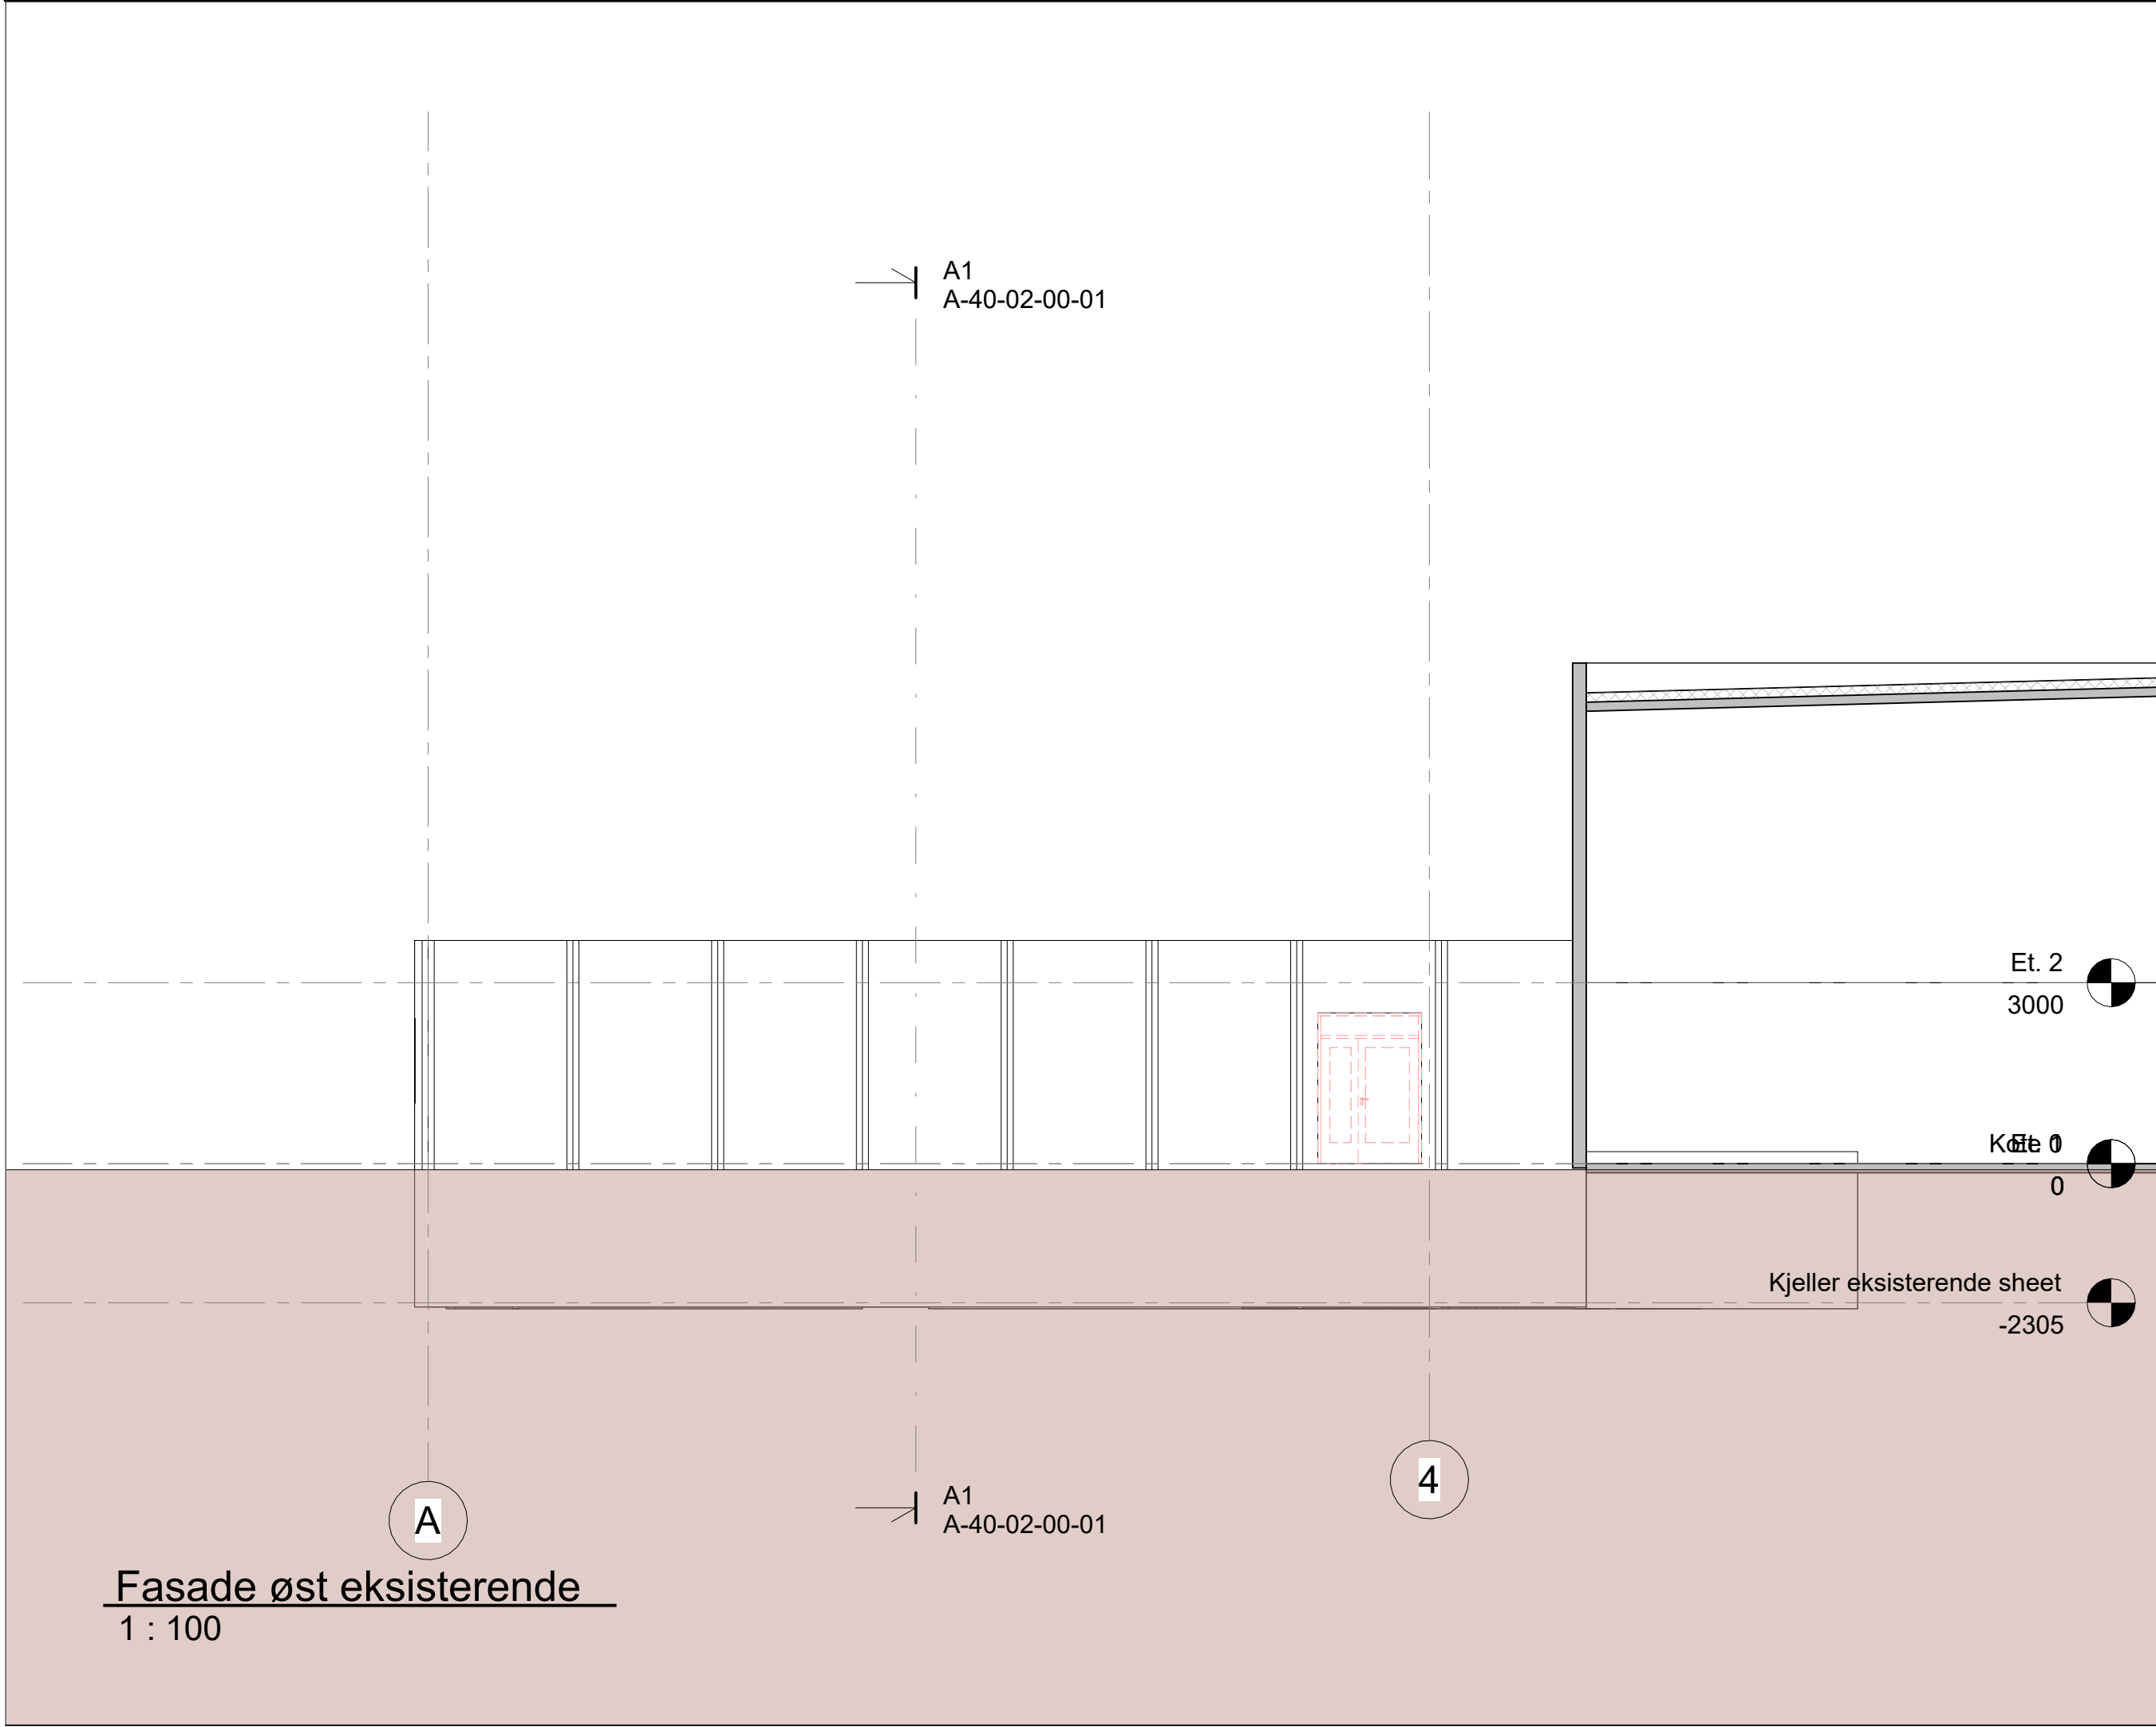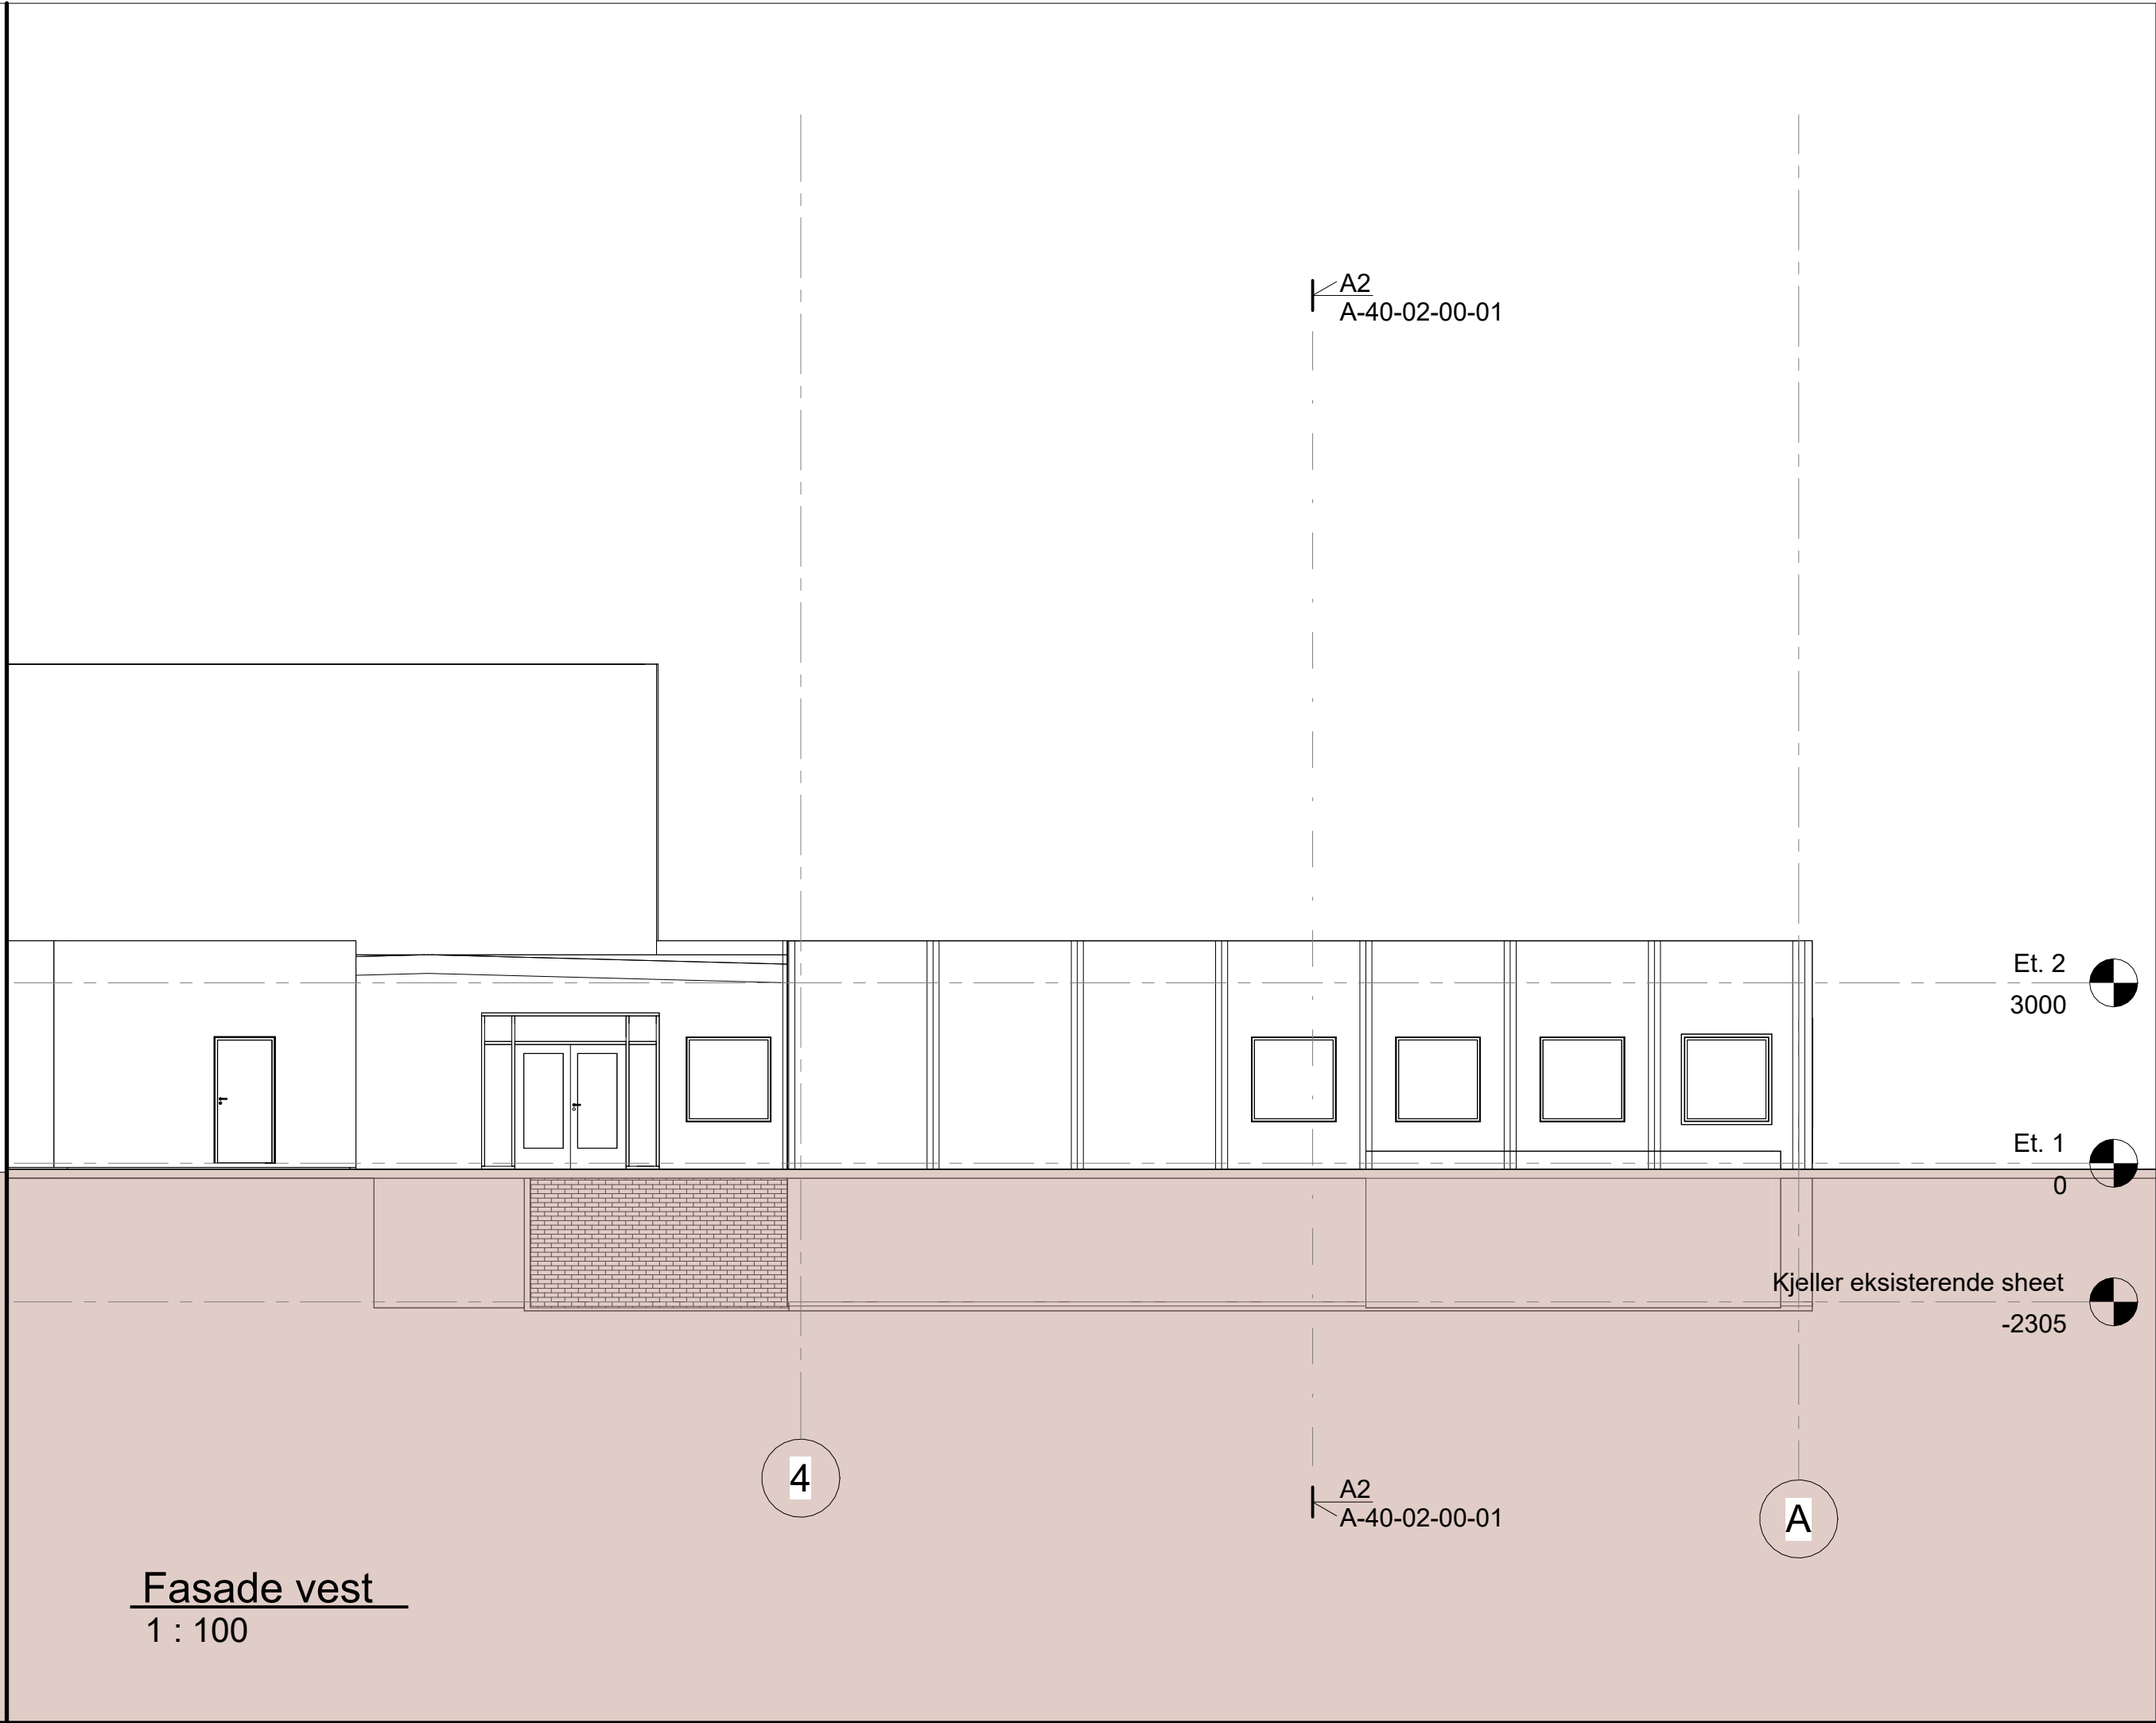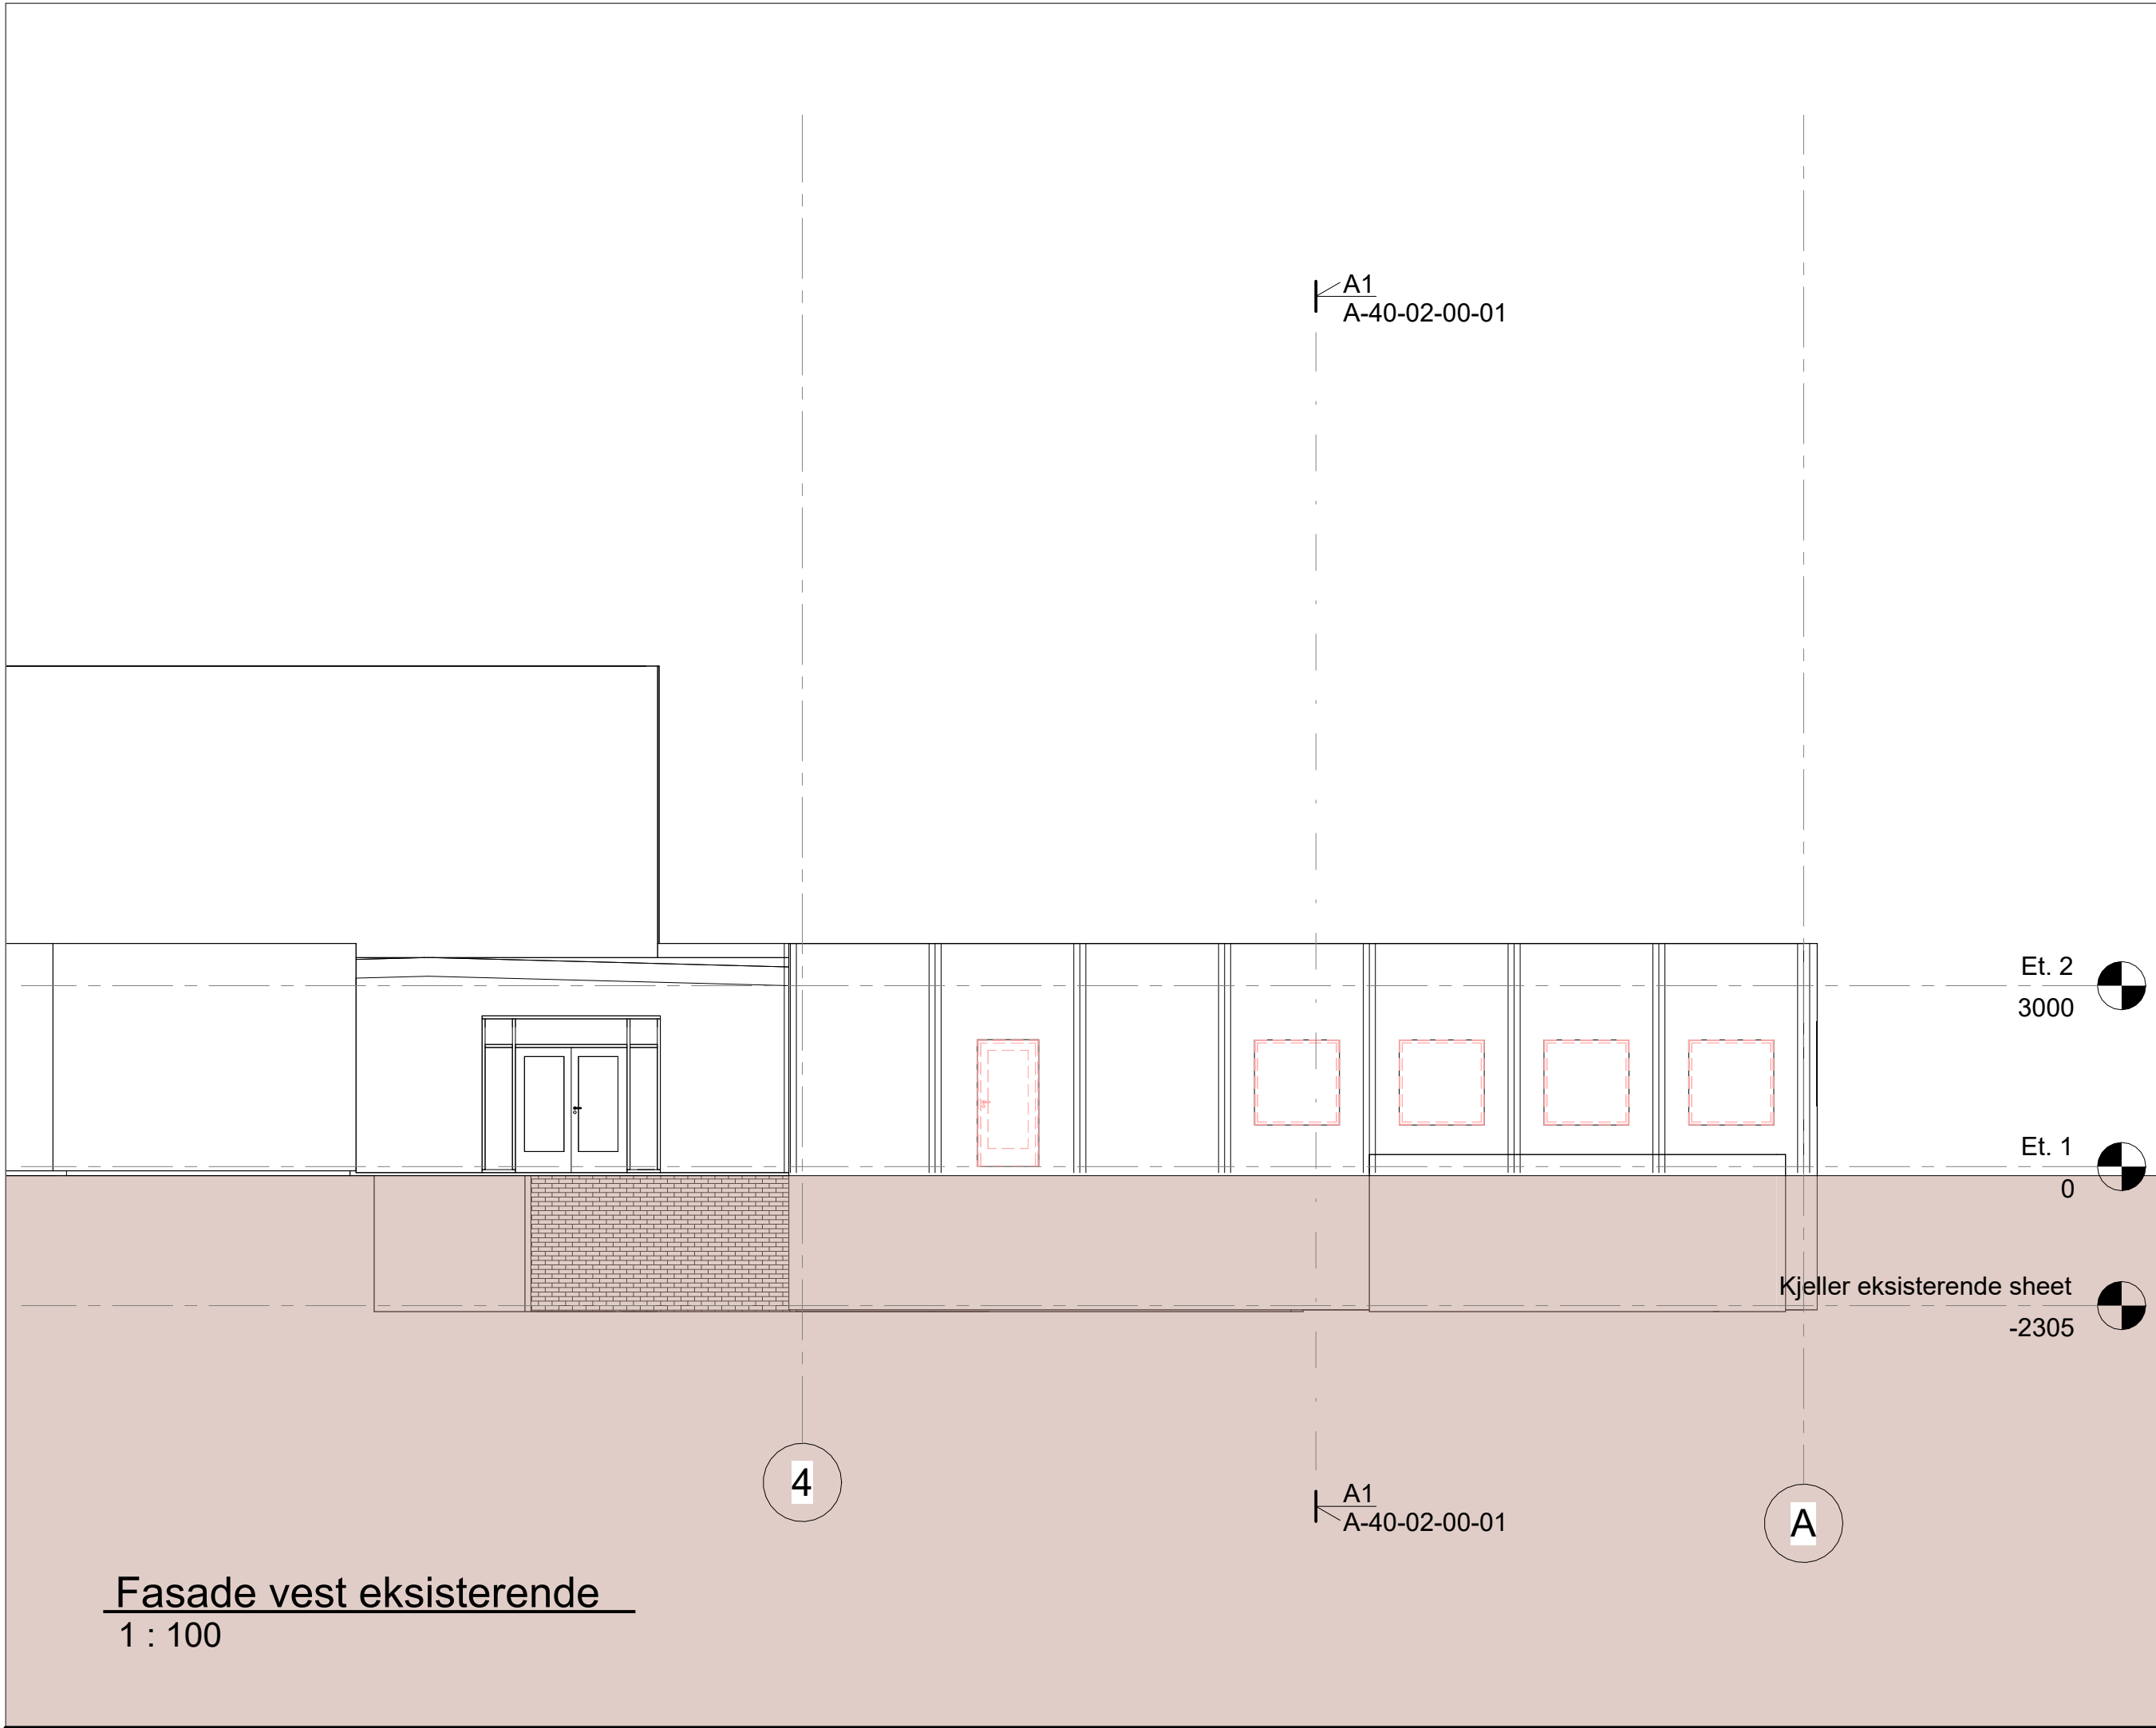

Tegn. nr.: A-40-01-00-02		Rev.:	
Rev.:		Dato:	

Heistad Fritidsklubb
Porsgrunn Kommune



FASADE VEST OG ØST
Gnr/Bnr:

A1 = 1:100 // A3 = 1:200

Fase: MULIGHETSSTUDIE	
Mål: 1 : 100	Arkstr: A1
Tegnet av: OMS	Kontrollert av: AKE
J.nr.: 6023-00	Dato: 27.04.26

Tegn. nr.: A-40-01-00-02
Rev.:

BØRVE BØRCHSENIUS
Arkitektur siden 1889
Børve Borchsenius Arkitekter AS
Storgata 159, 3915 Porsgrunn
TLF: 35 56 97 00
www.borveborchsenius.no

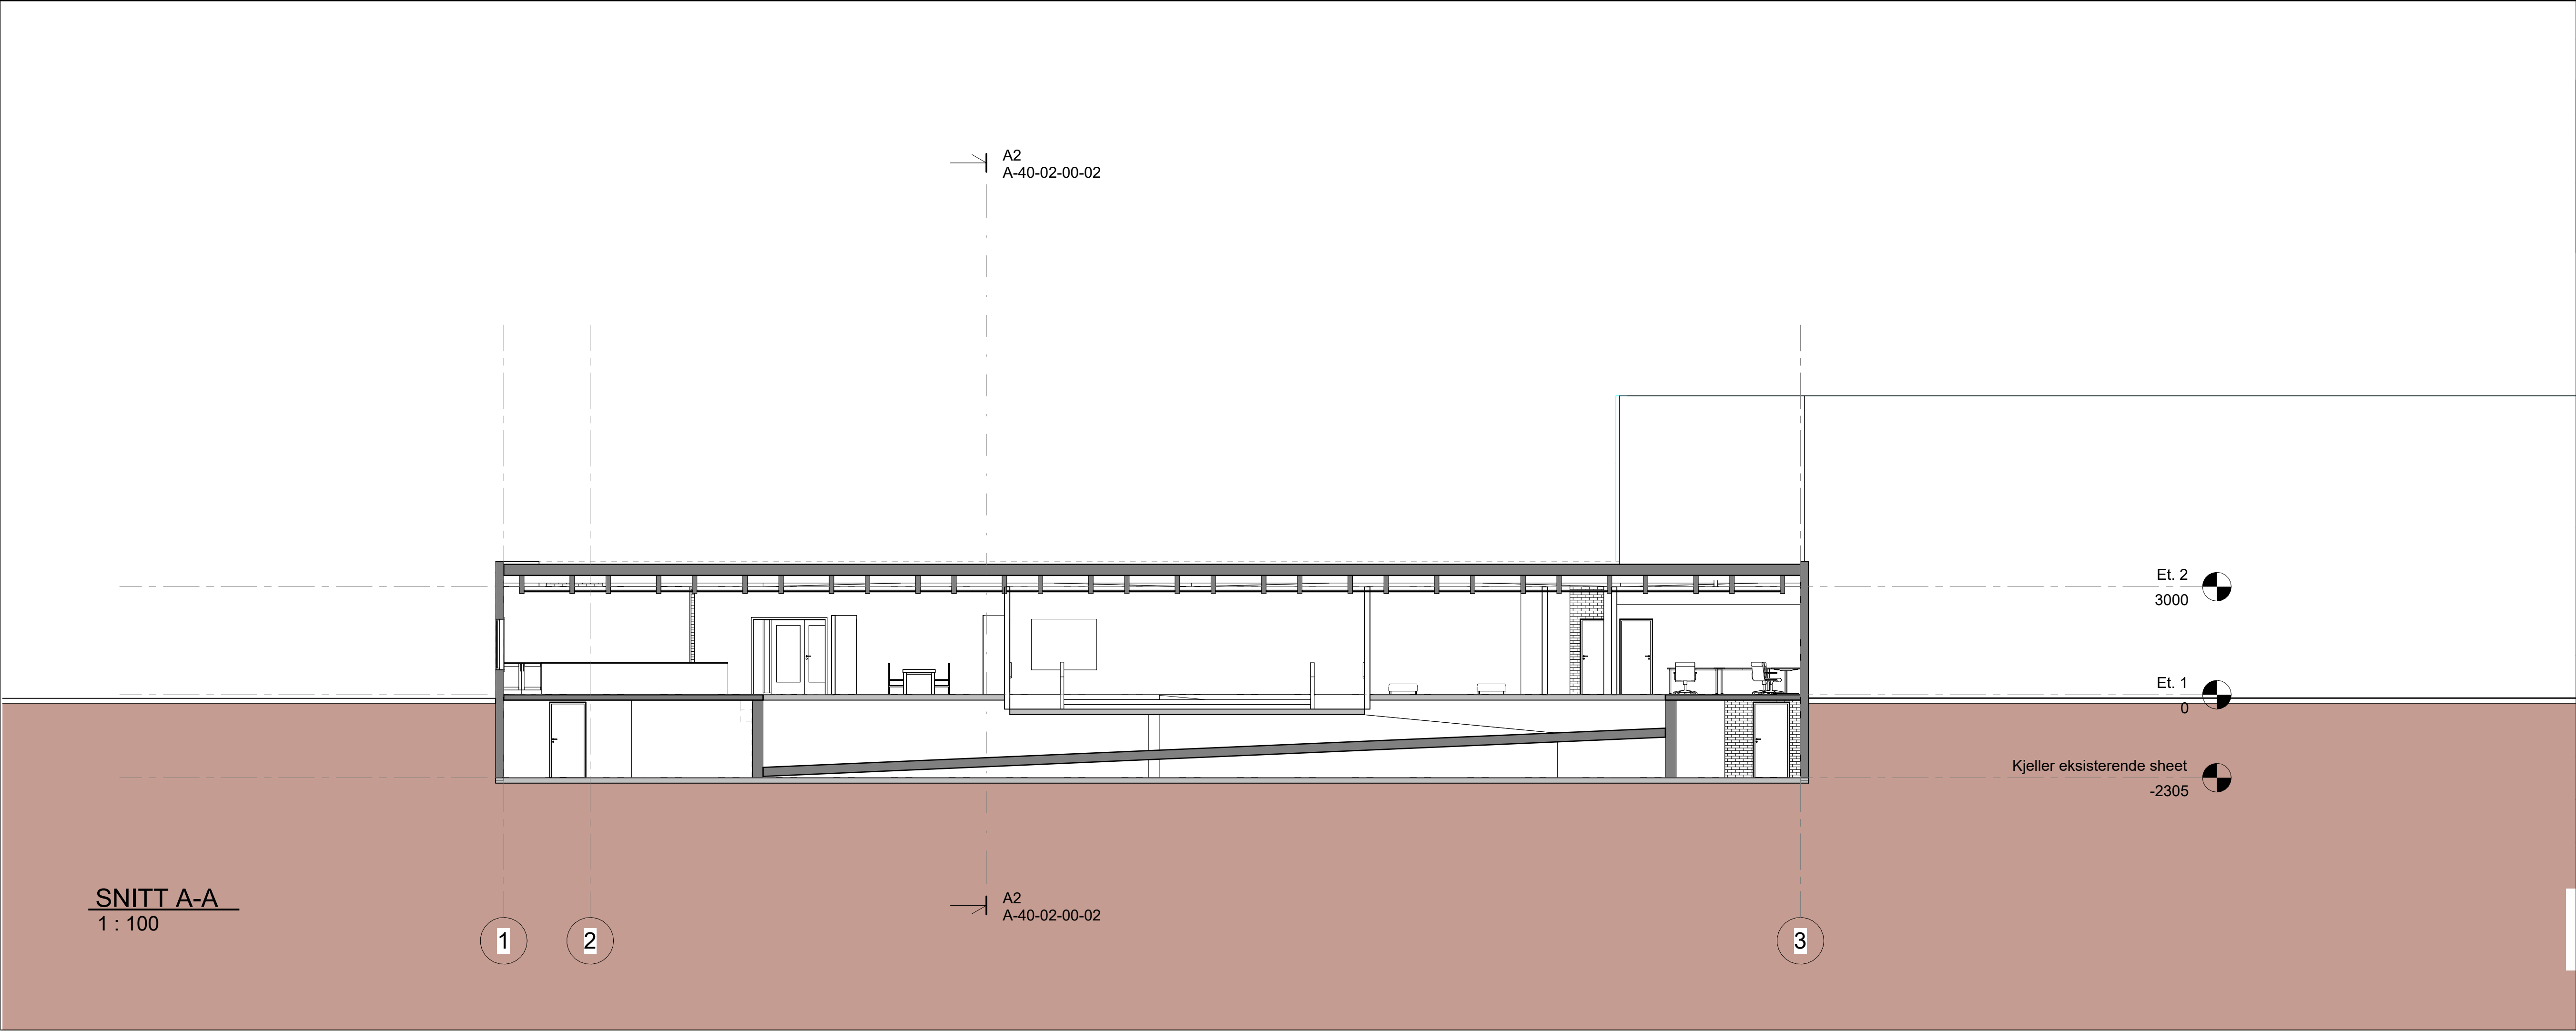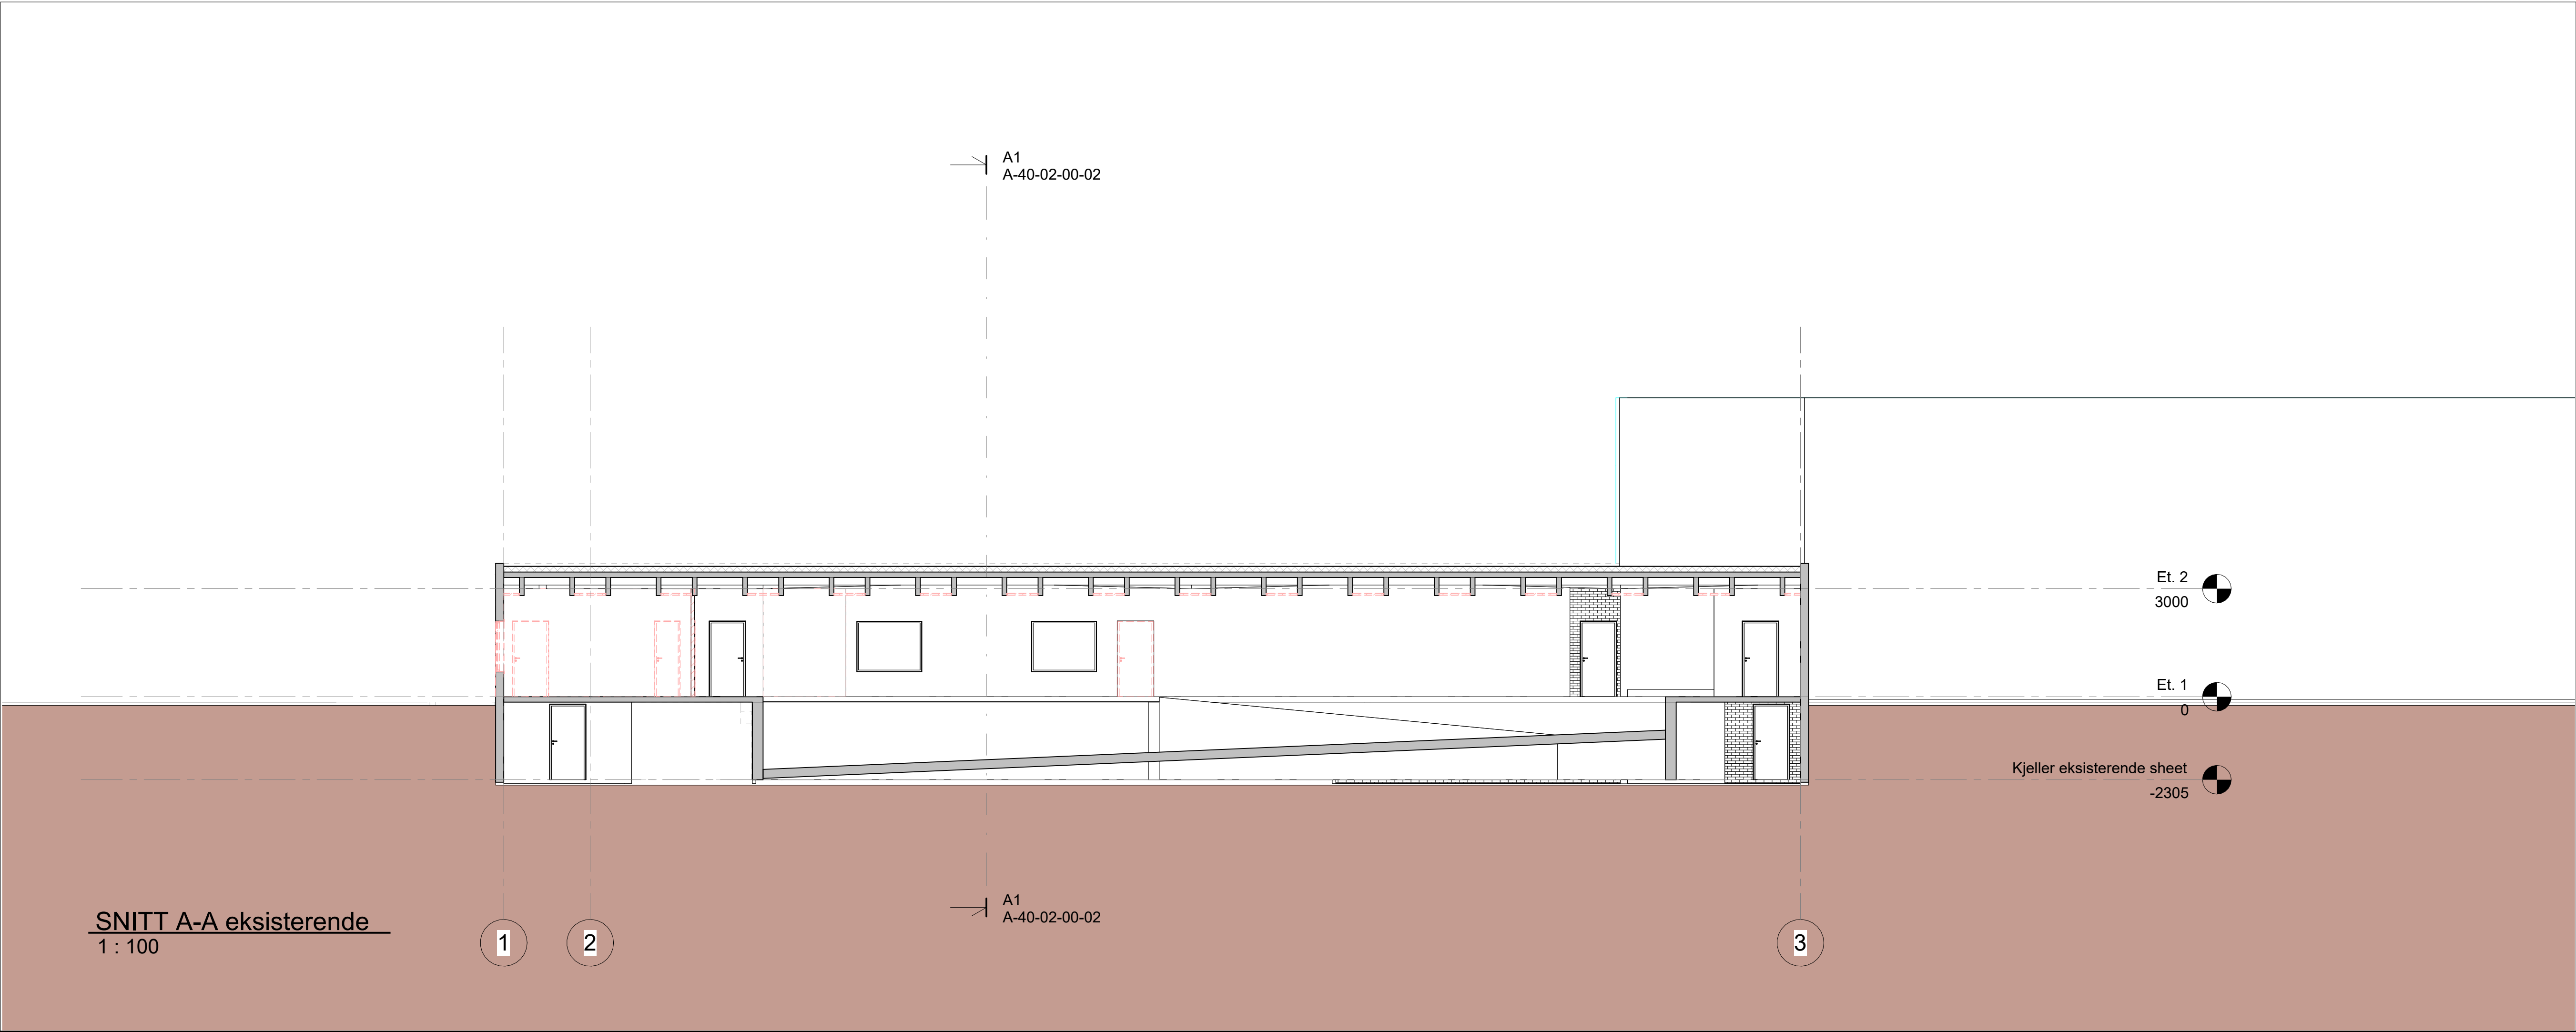

Tegn. nr.: A-40-02-00-01		Rev.:
Rev.:		Dato:

Heistad Fritidsklubb
Porsgrunn Kommune

SNITT A

Gnr/Bnr:



A1 = 1:100 // A3 = 1:200

Fase: MULIGHETSSTUDIE	
Mål: 1 : 100	Arkstr: A1
Tegnet av: OMS	Kontrollert av: AKE
J.nr.: 6023-00	Dato: 27.04.26

Tegn. nr.: A-40-02-00-01	Rev.:
--------------------------	-------

BØRVE BORCHSENIUS
Arkitektur siden 1889

Børve Borchsenius Arkitekter AS
Storgata 159, 3915 Porsgrunn
TLF: 35 56 97 00
www.borveborchsenius.no

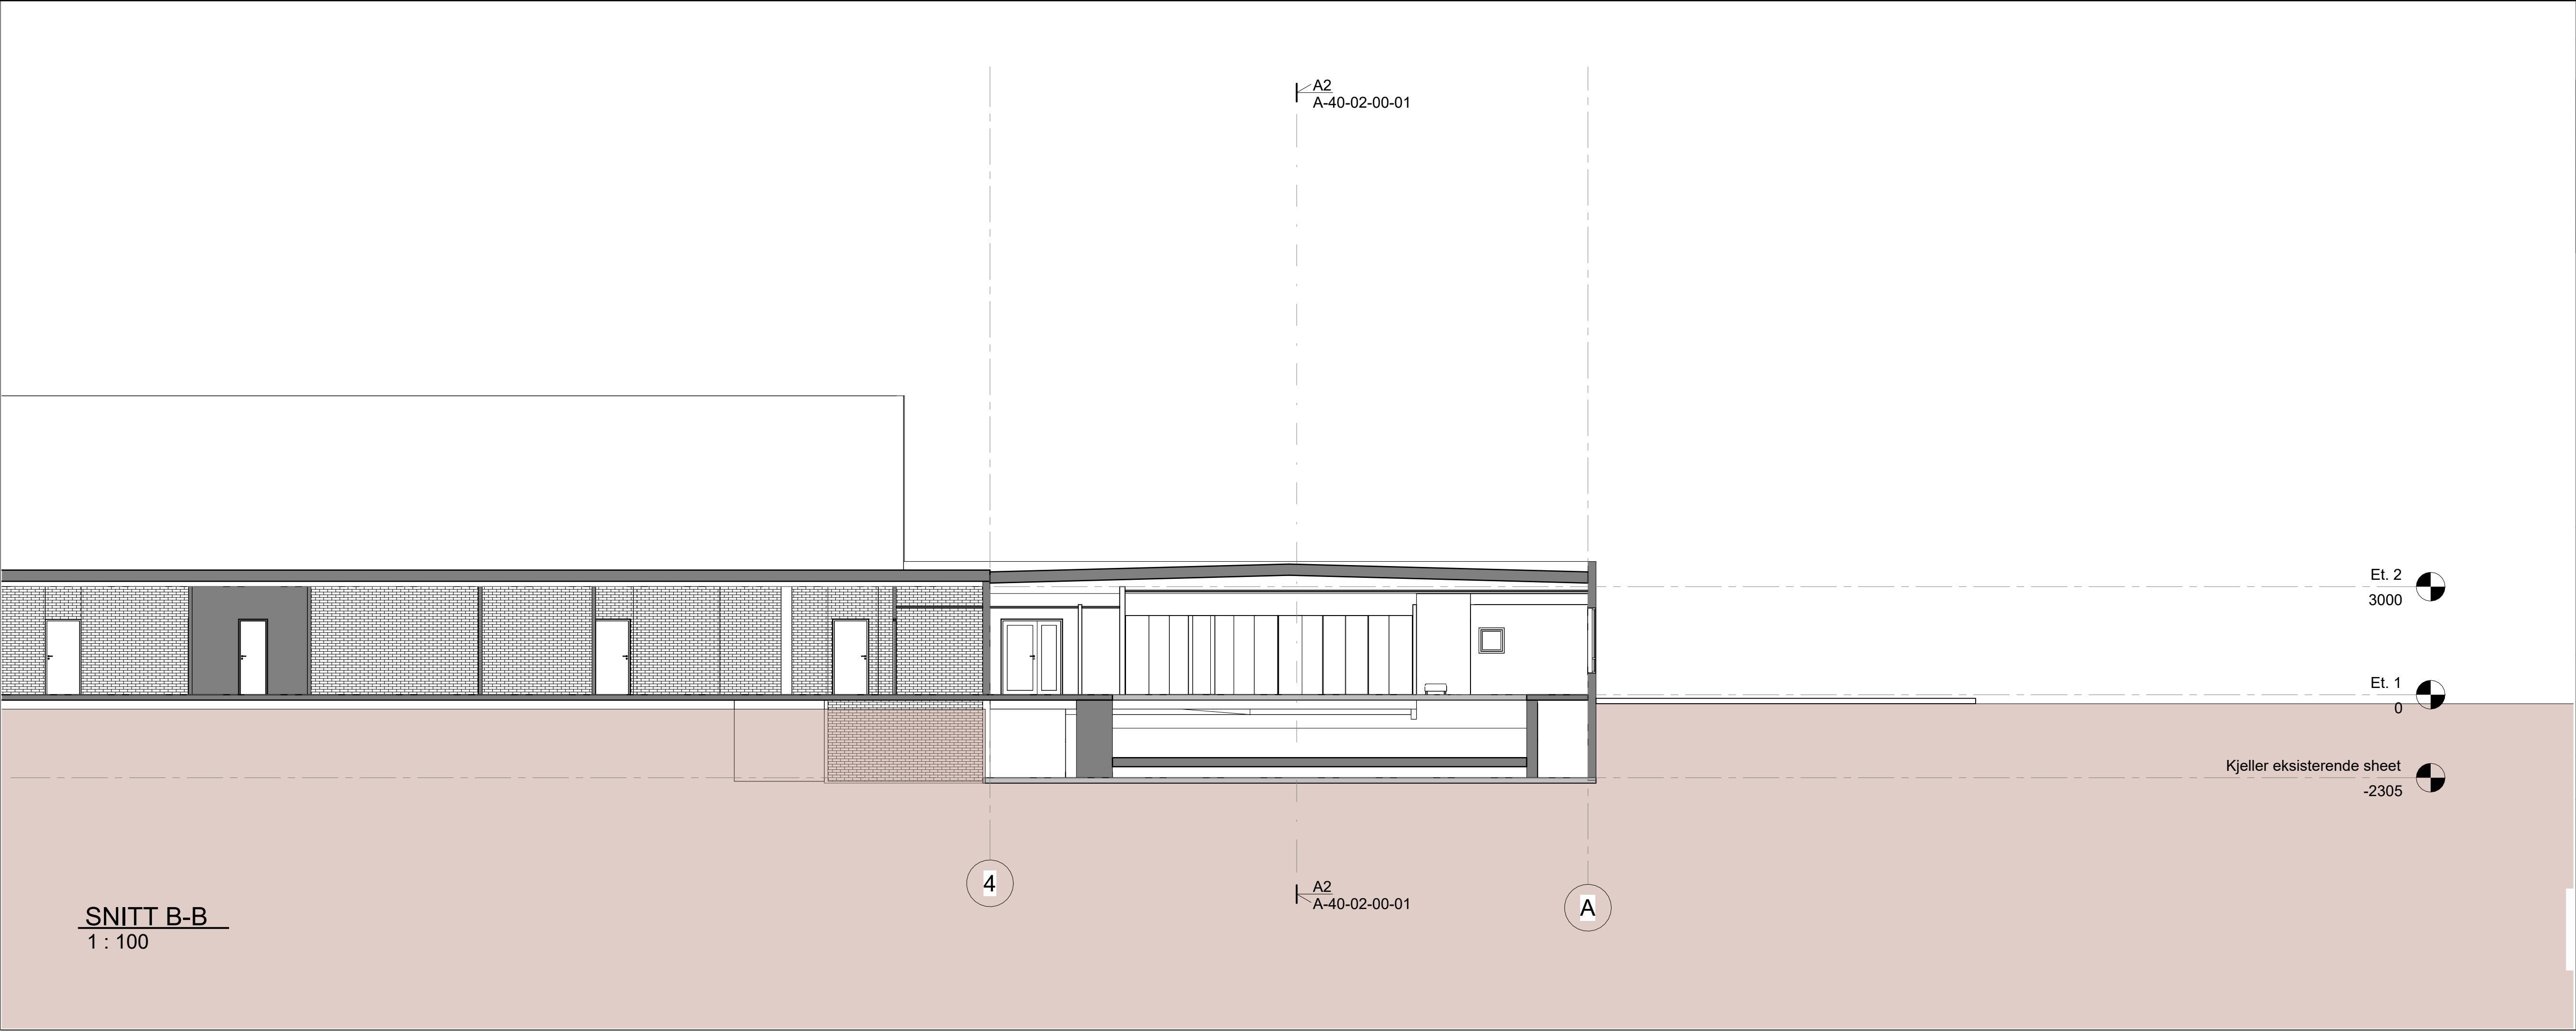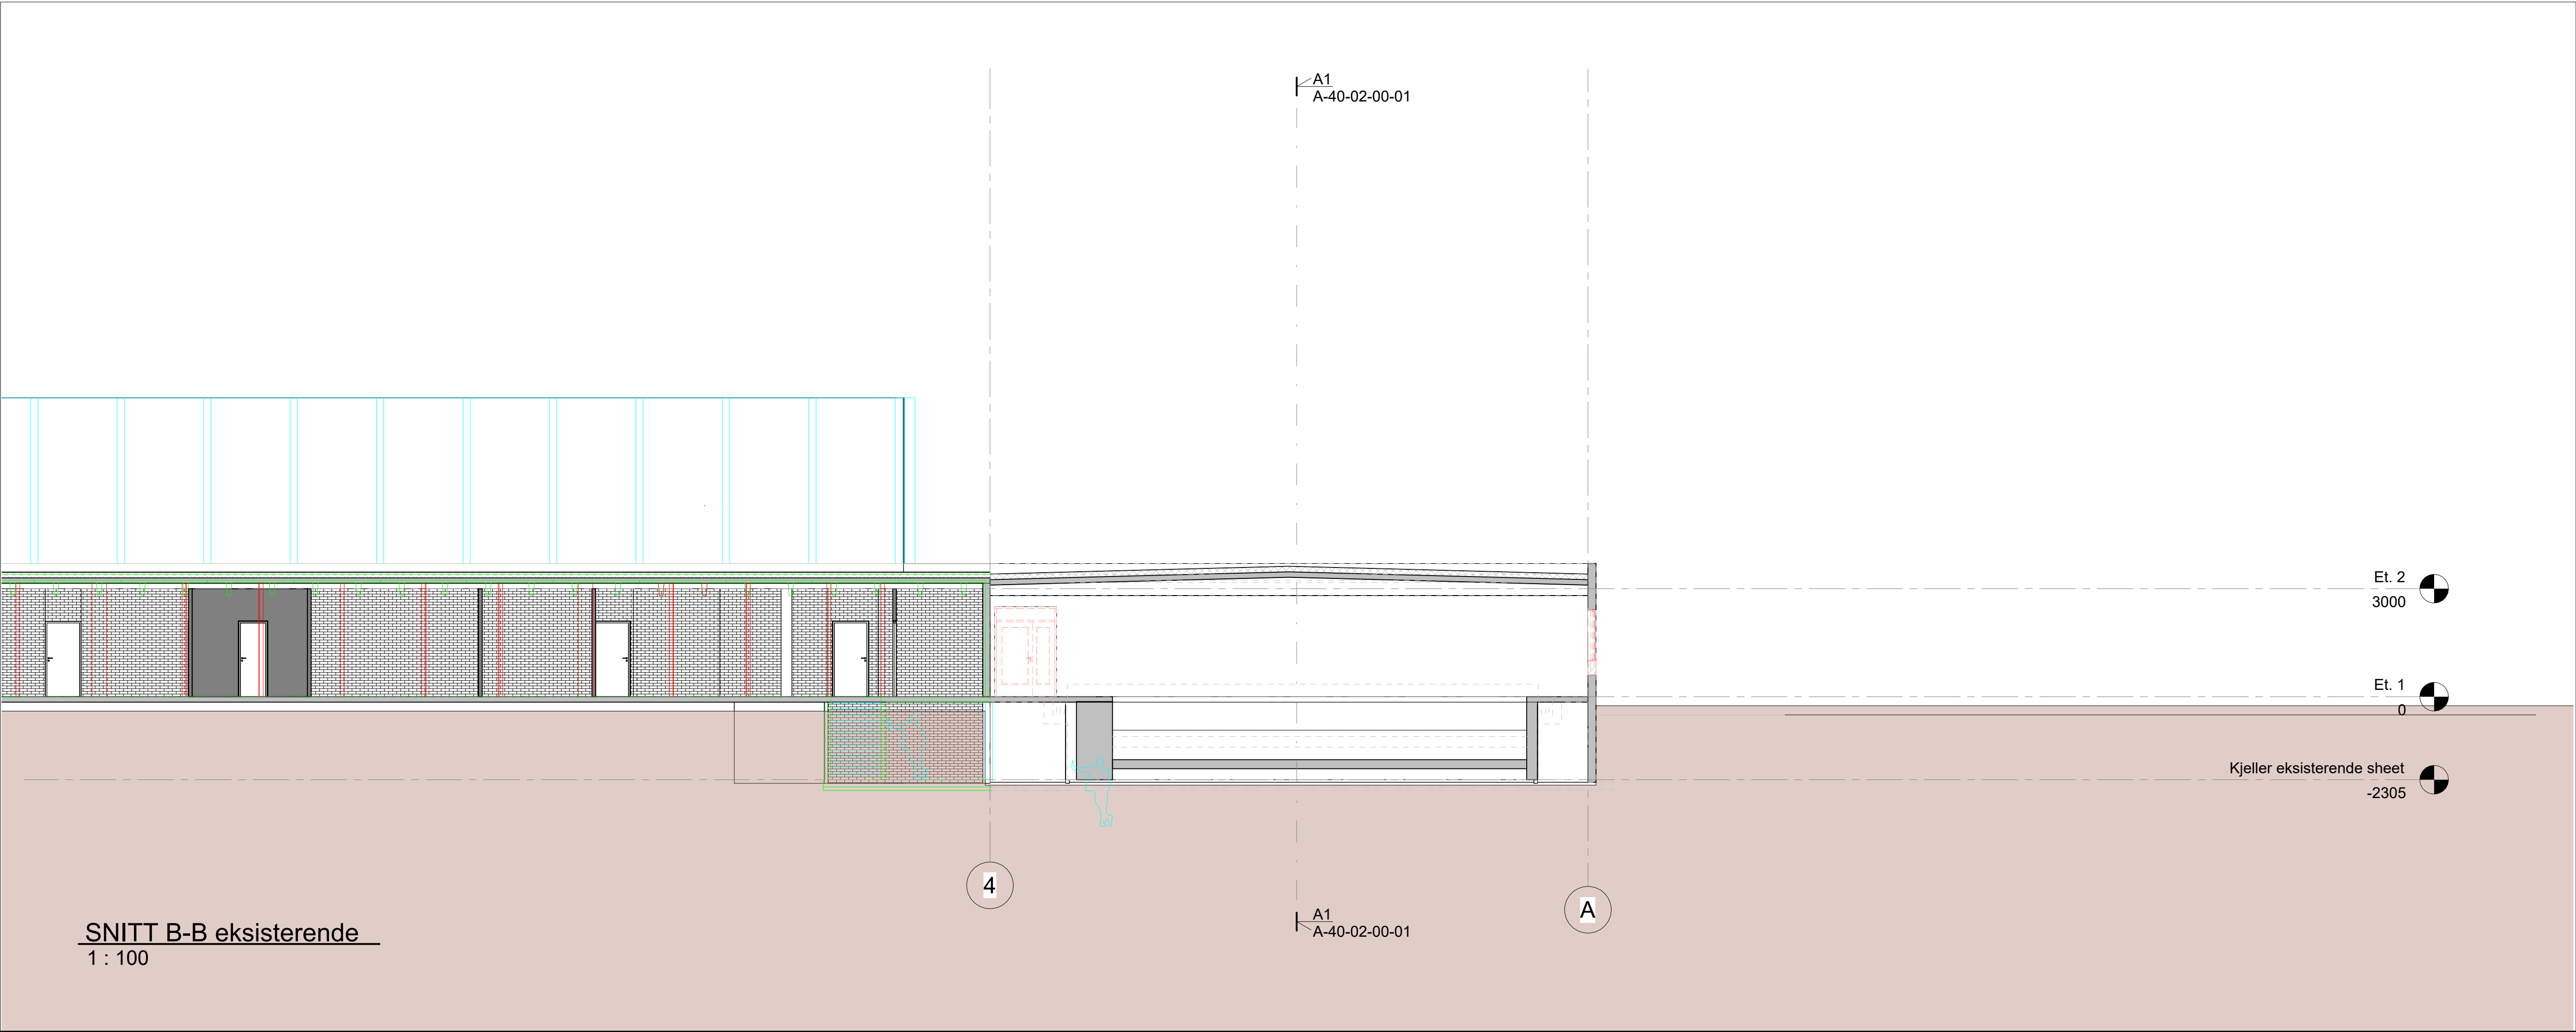

Tegn. nr.: A-40-02-00-02		Rev.:
Rev.:		Dato:

Heistad Fritidsklubb
Porsgrunn Kommune

SNITT B

Gnr/Bnr:

A1 = 1:100 // A3 = 1:200

Fase: MULIGHETSSTUDIE	
Mål: 1 : 100	Arkstr: A1
Tegnet av: OMS	Kontrollert av: AKE
J.nr.: 6023-00	Dato: 27.04.26

Tegn. nr.: A-40-02-00-02		Rev.:

BØRVE BORCHSENIUS
Arkitektur siden 1889

Børve Borchsenius Arkitekter AS
Storgata 159, 3915 Porsgrunn
TLF: 35 56 97 00
www.borveborchsenius.no