


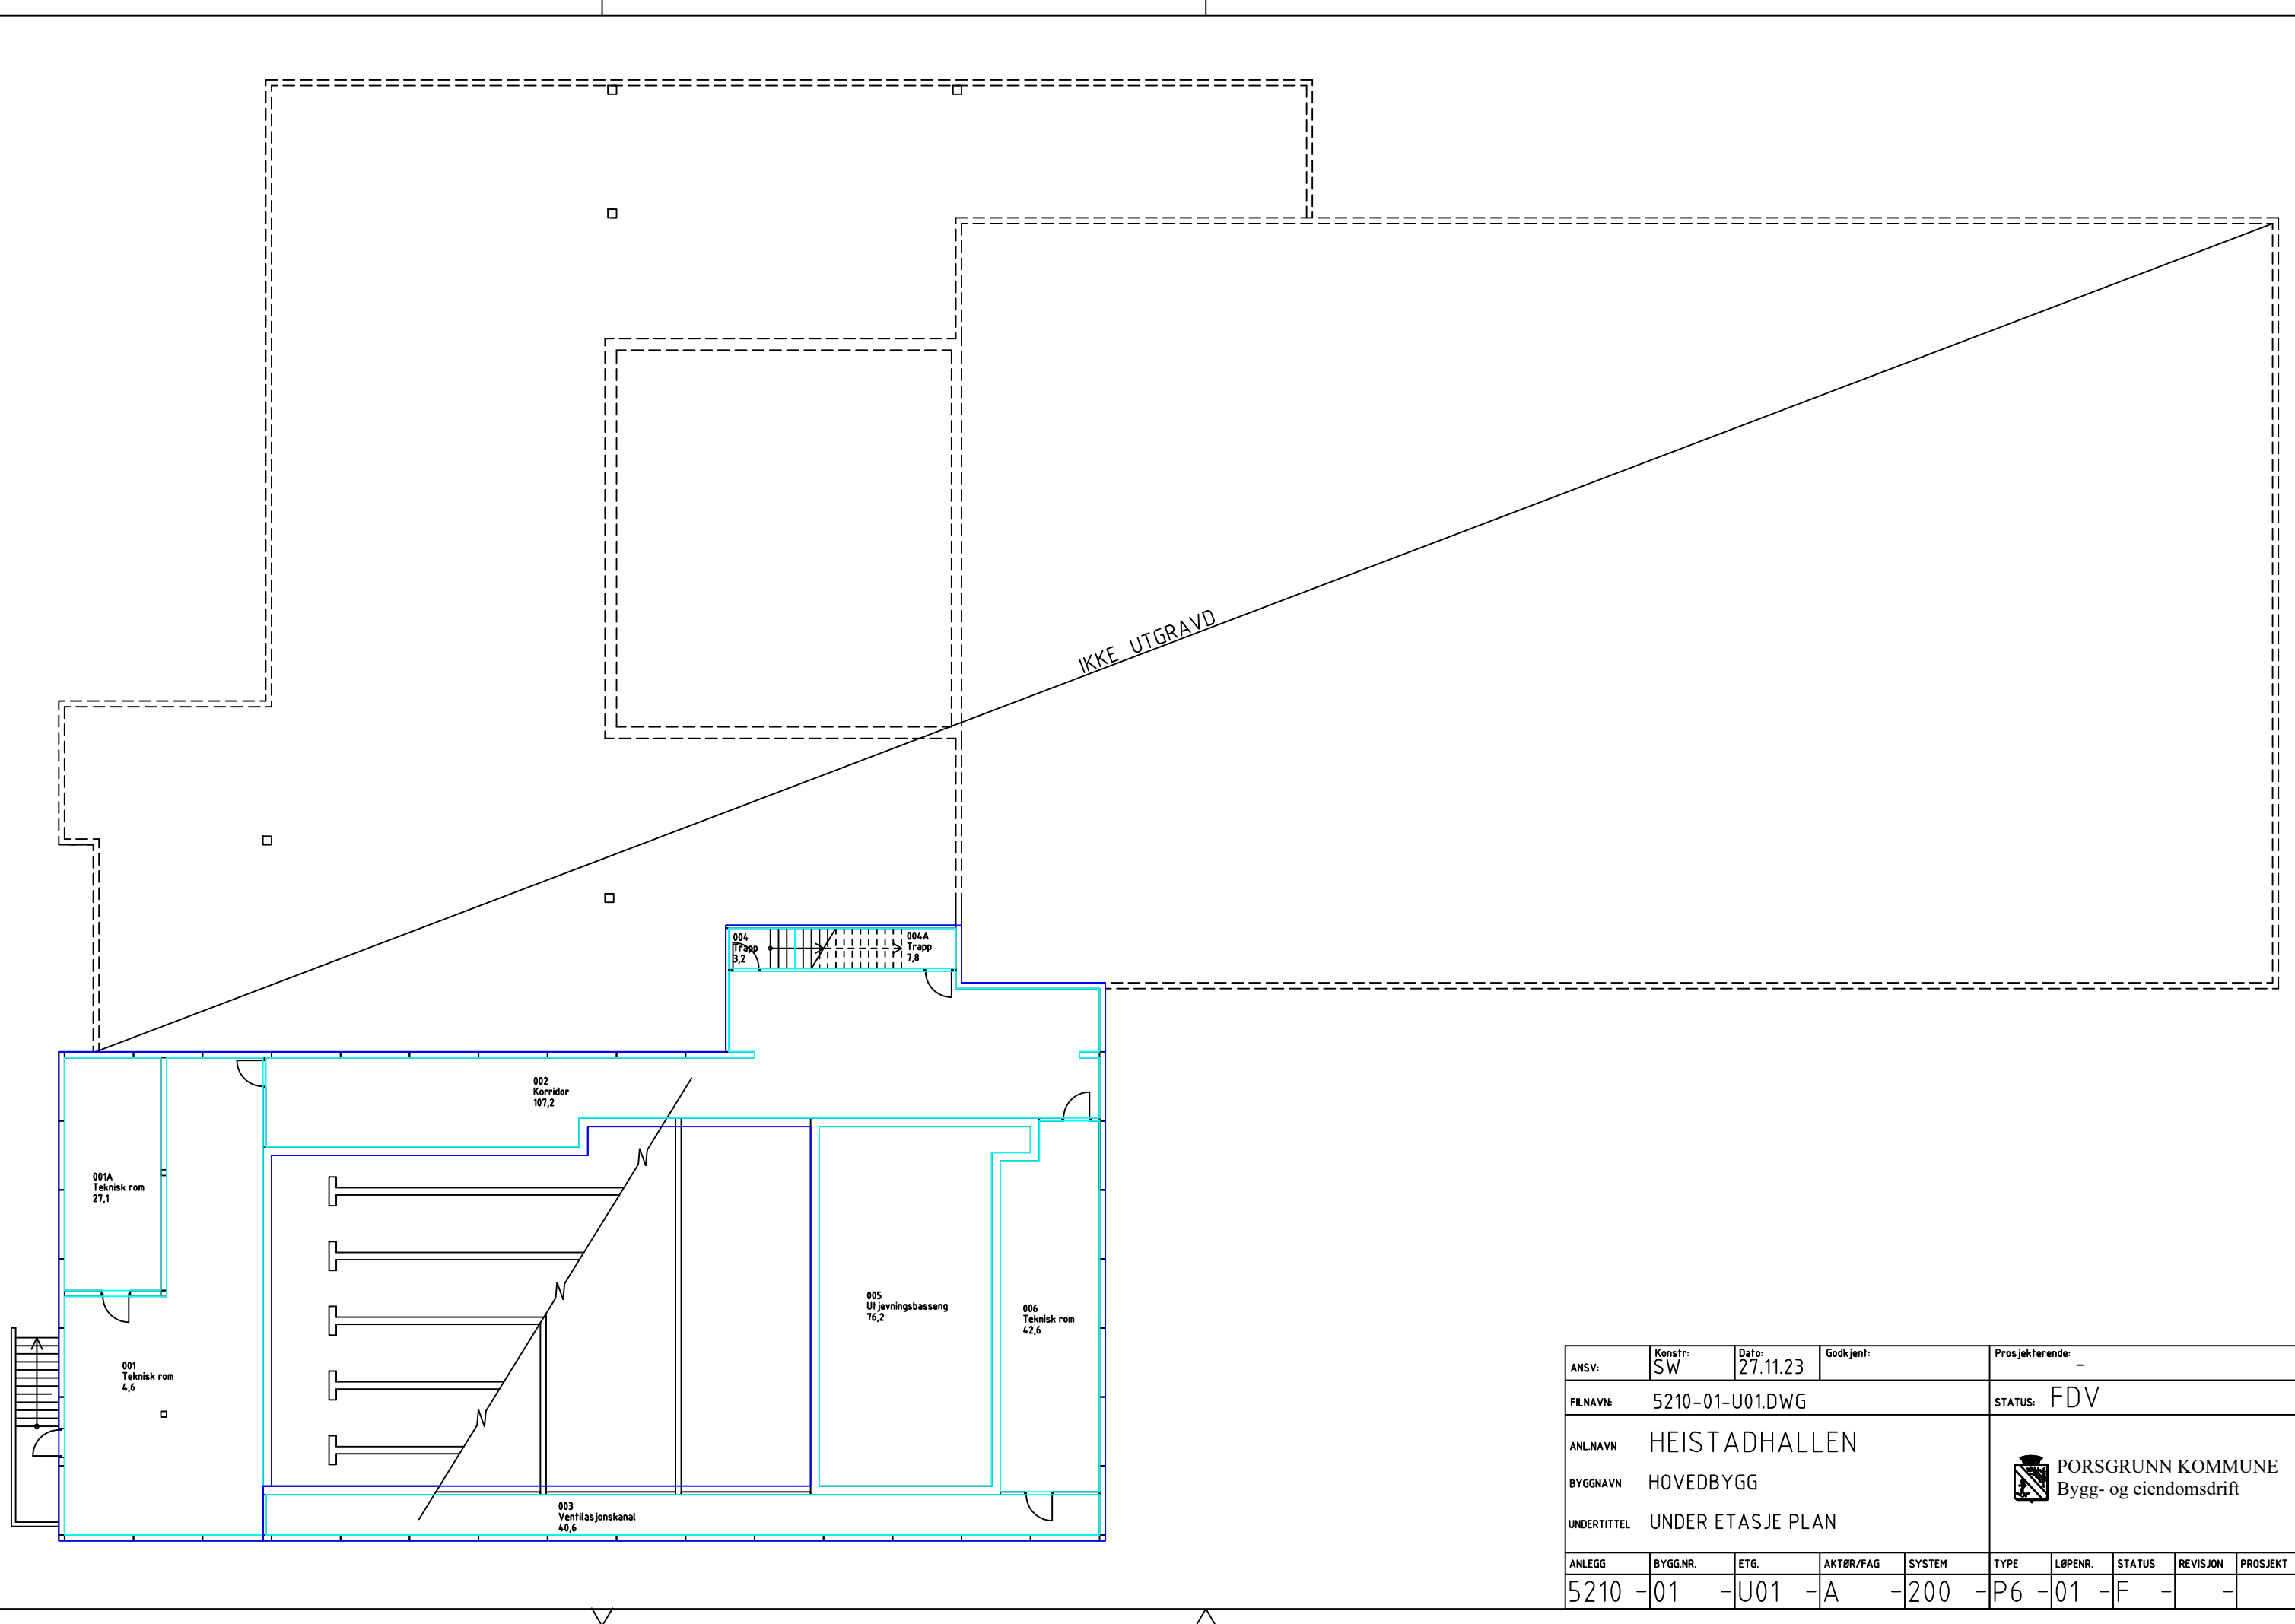

ANSV:	Konstr: SW	Dato: 27.11.23	Godkjent:	Prosjekterende: -						
FILNAVN:	5210-01-U01.DWG				STATUS: FDV					
ANL.NAVN	HEISTADHALLEN				 PORSGRUNN KOMMUNE Bygg- og eiendomsdrift					
BYGGNAVN	HOVEDBYGG									
UNDERTITTEL	UNDER ETASJE PLAN									
ANLEGG	BYGGNR.	ETG.	AKTØR/FAG	SYSTEM	TYPE	LØPENR.	STATUS	REVISJON	PROSJEKT	
5210	-01	-U01	-A	-200	-P6	-01	-F	-	-	