


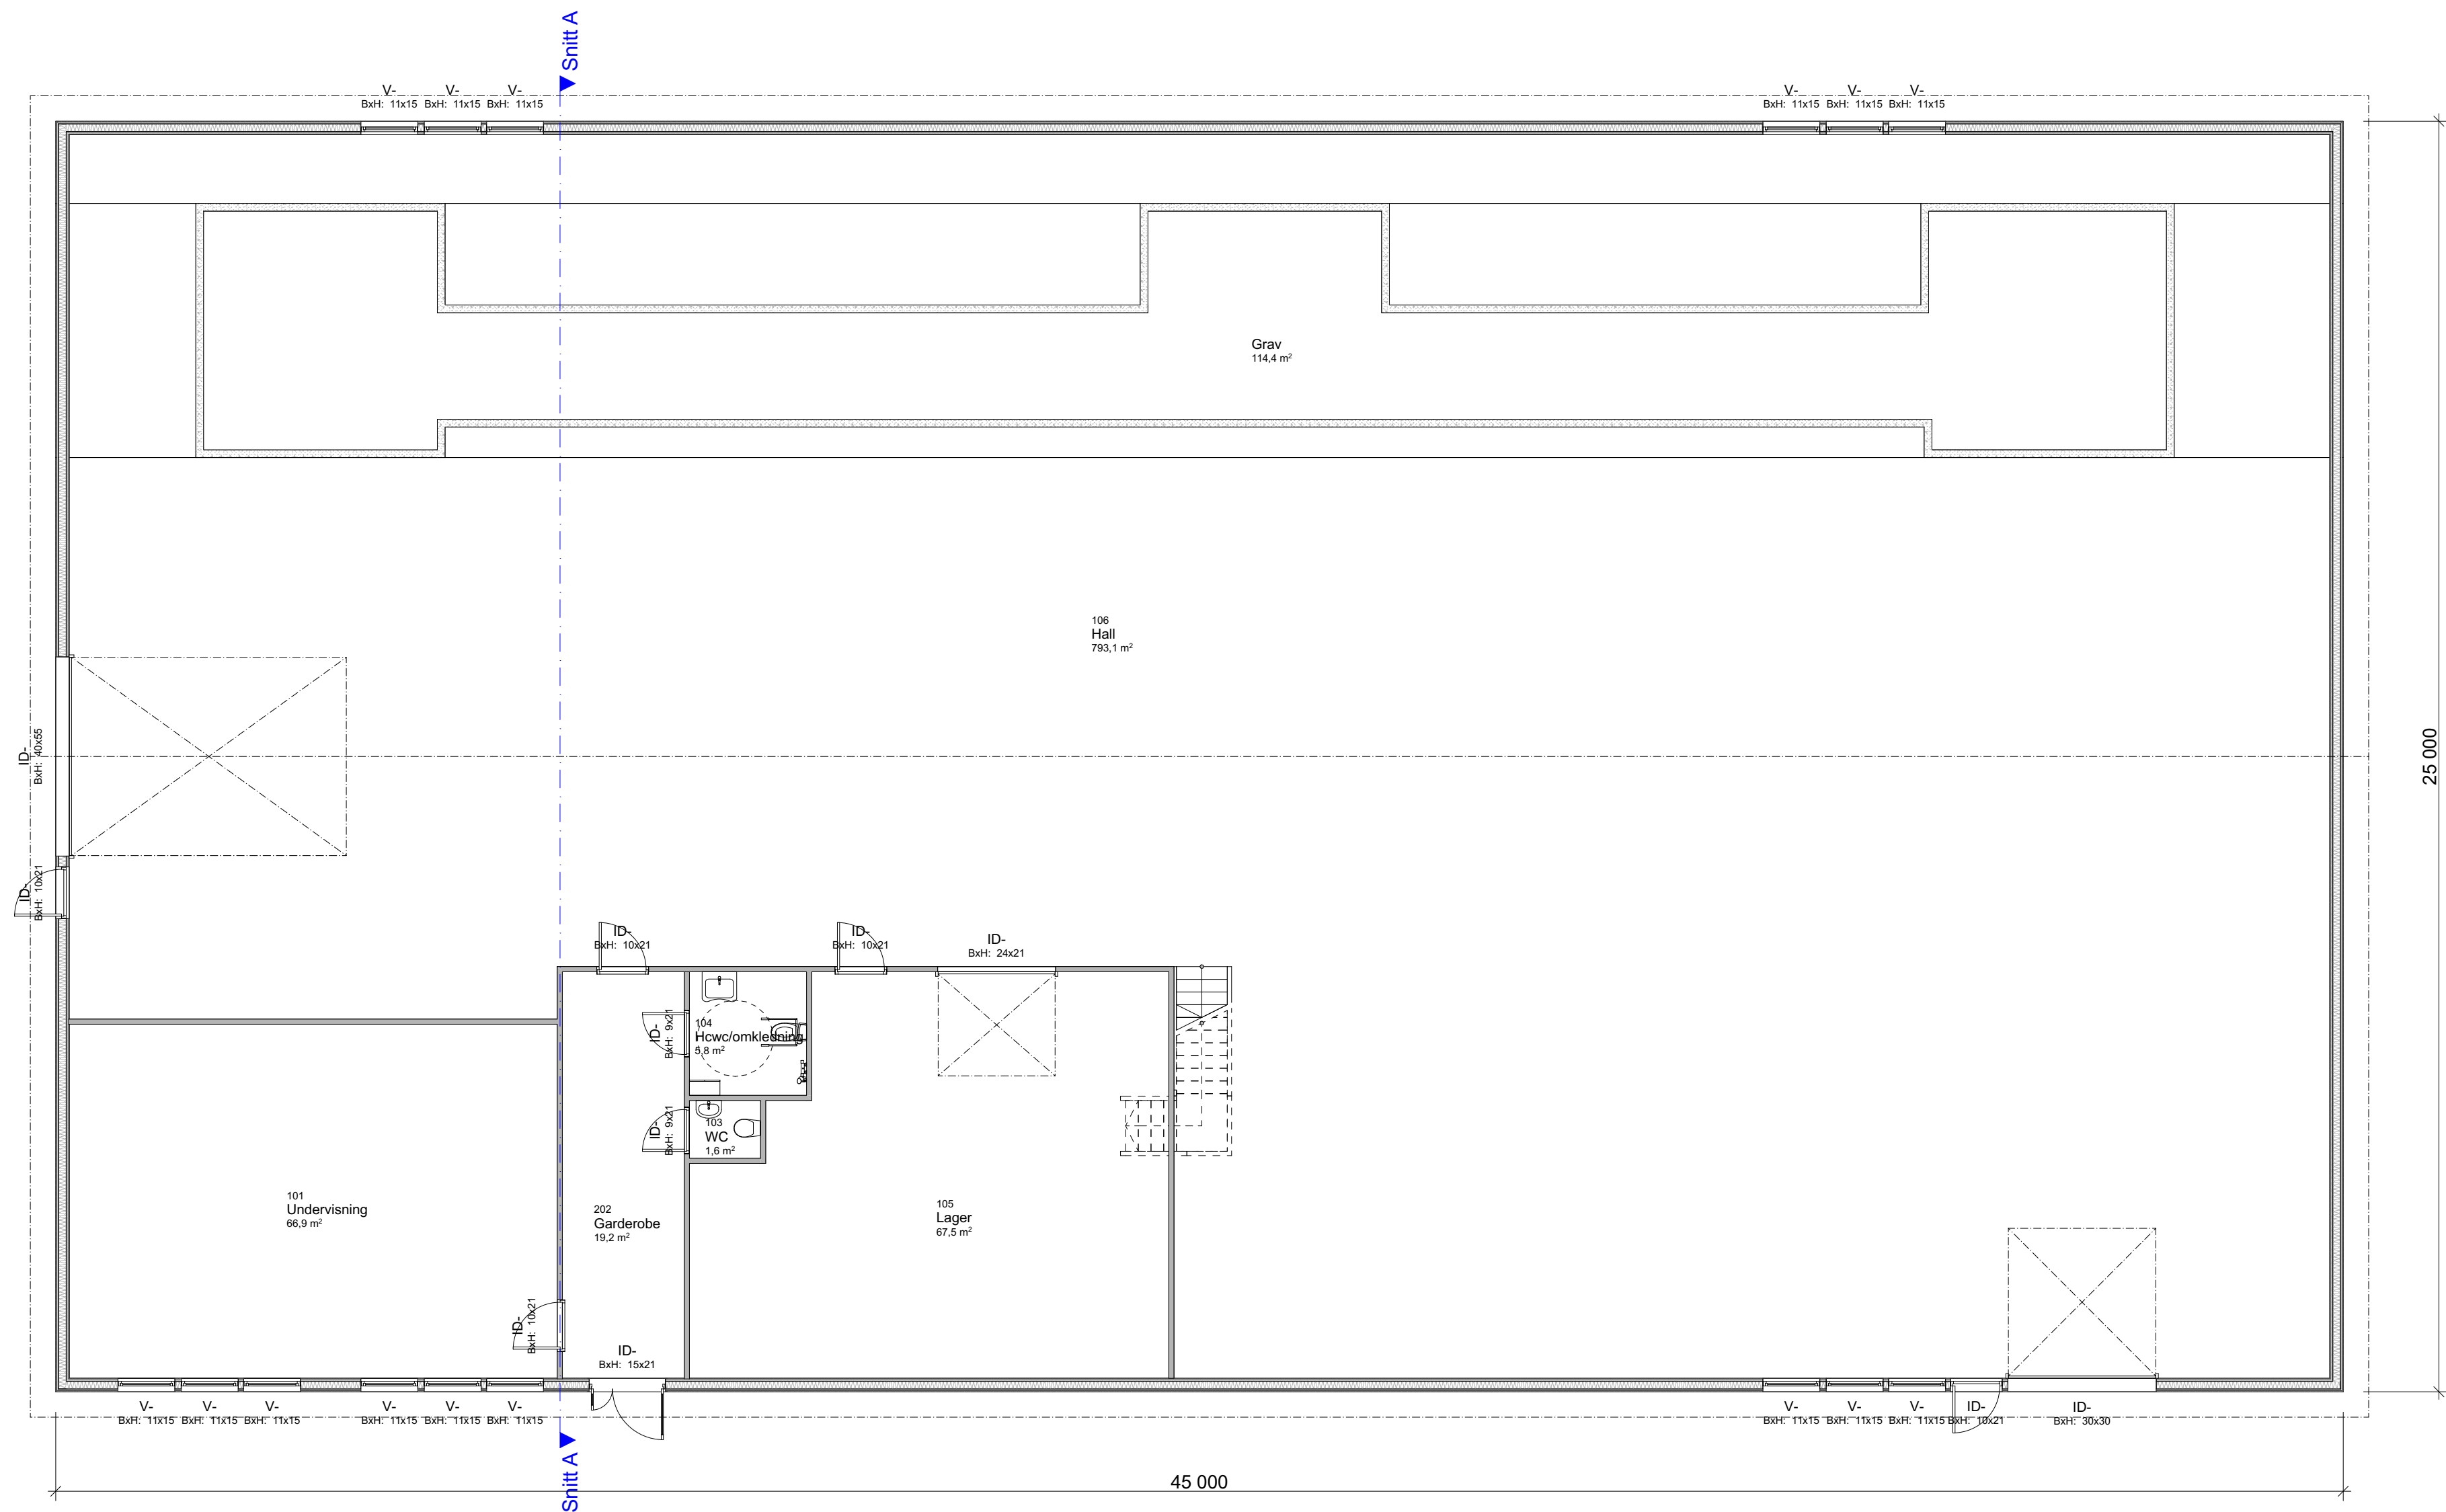

ETASJE:	BRA:	BTA:
2.ETASJE:	163m²	0m²
1.ETASJE:	1088m²	1125m²
TOTAL:	1251,5m²	1125m²

Tegning:
Plan 1. Etasje
Kirkenes videregående skole
Girkonjårgga joatkkaskuvla
Kirkkoniemen jatkokoulu

Tiltakshaver.
FFK

Gnr./Bnr.
23/278


Fase.
Skisse

Dato opprettet
01.06.26

Rev. ID

Mål
1:100

MOS
CONSULT

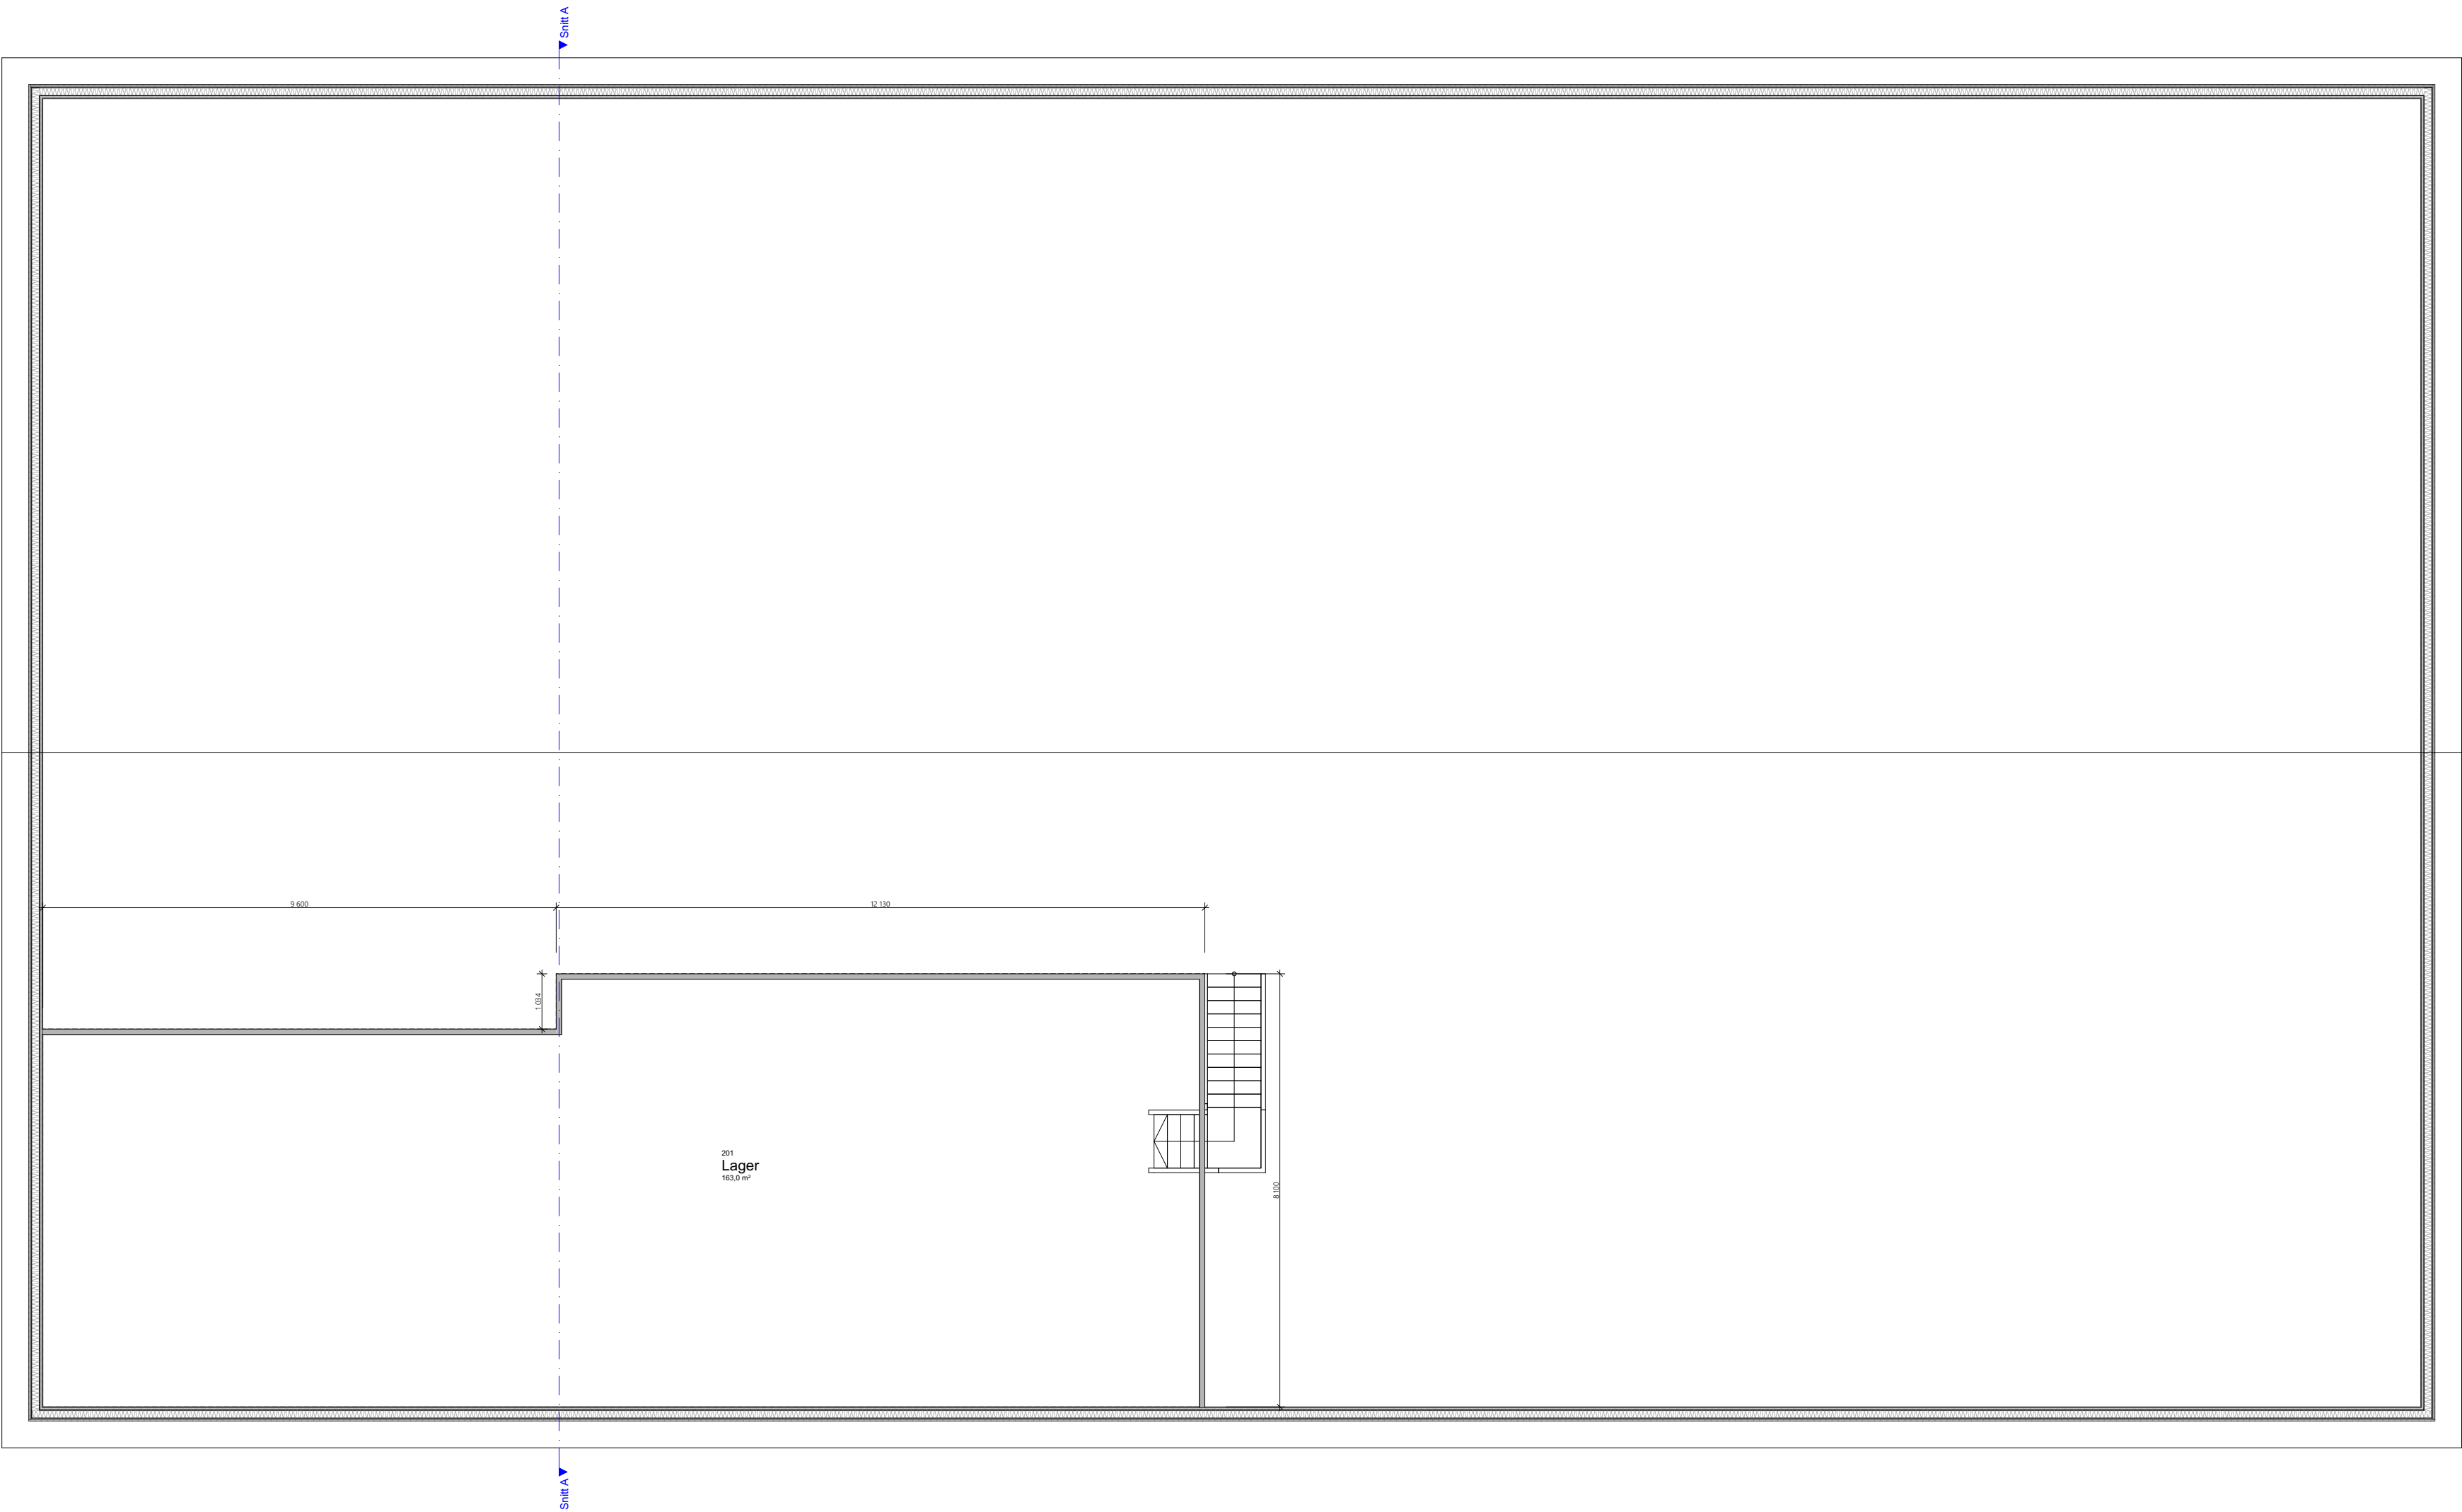

Tegning:
Plan 2. Etasje
Kirkehes videregående skole
Girkekonjårgga joatkkaskuvla
Kirkkoniemen jatkokoulu
©Tegning er beskyttet ihtl. lov om opphavsrett

Tiltakshaver.
FFK
Gnr./Bnr.
23/278

Fase.
Skisse
Dato opprettet
01.06.26

Rev. ID
Mål
1:100

MOS
CONSULT

ETASJE:	BRA:	BTA:
2.ETASJE:	163m ²	0m ²
1.ETASJE:	1088m ²	1125m ²
TOTAL:	1251,5m ²	1125m ²