




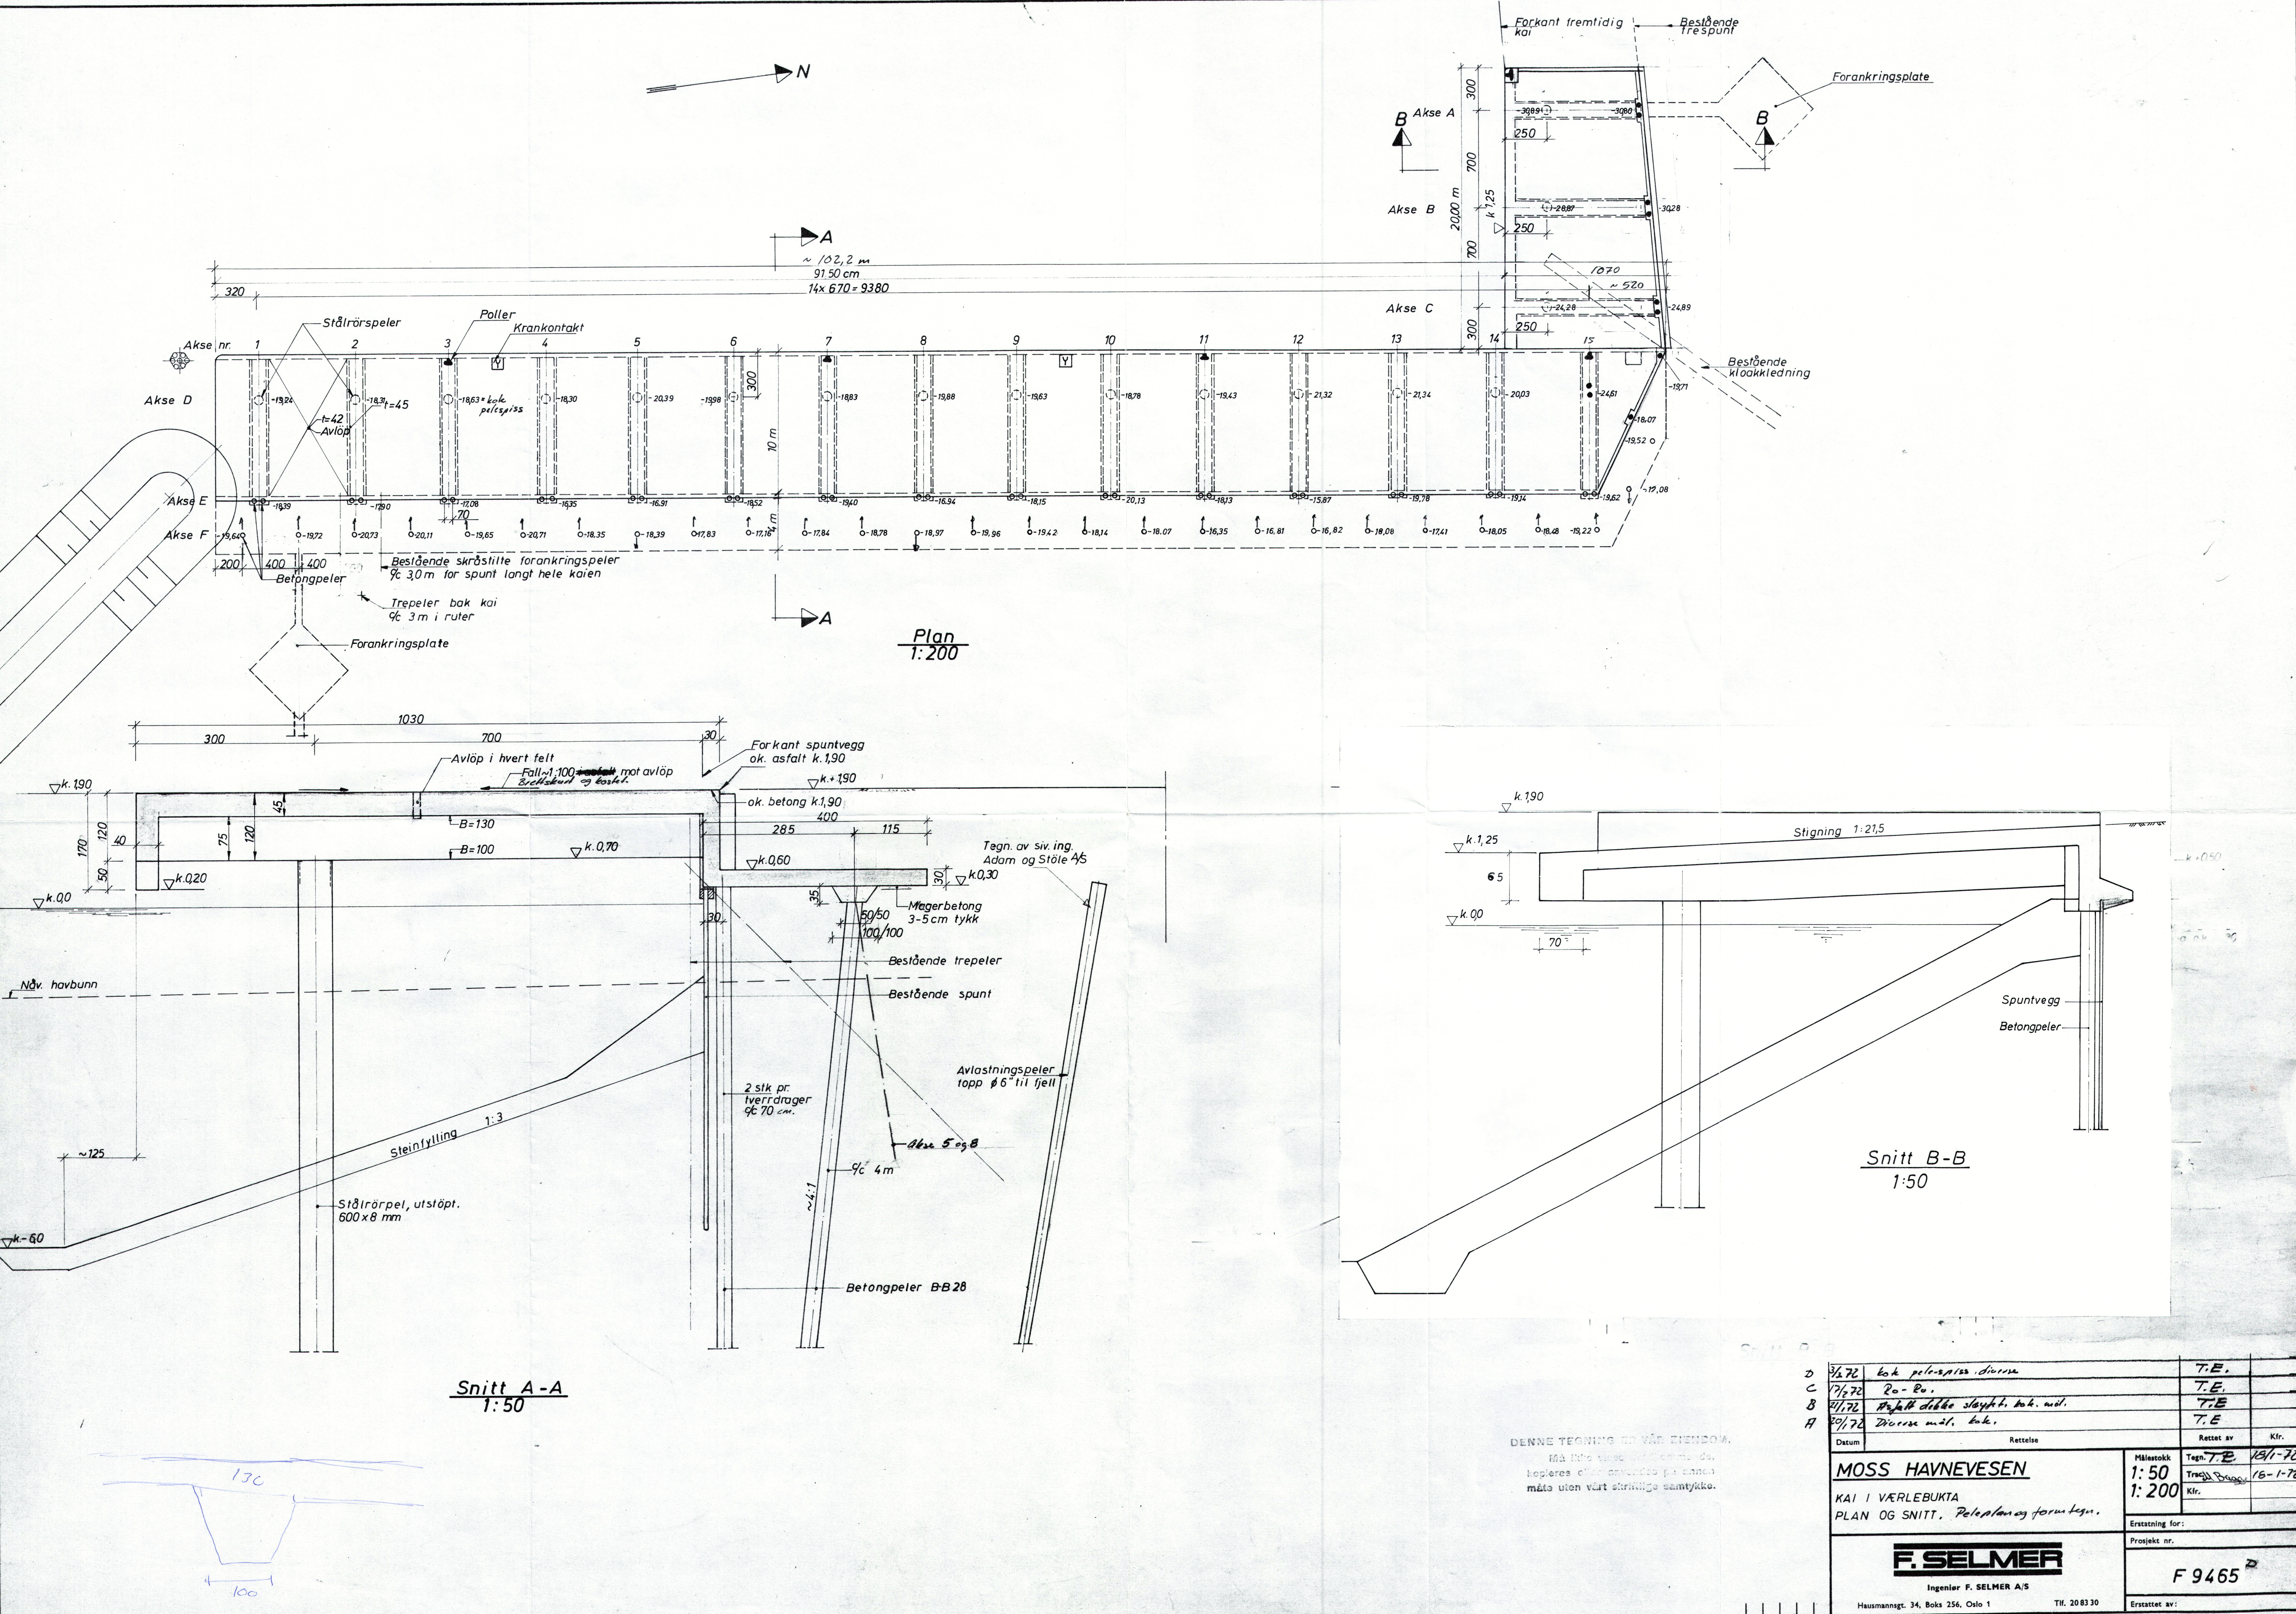


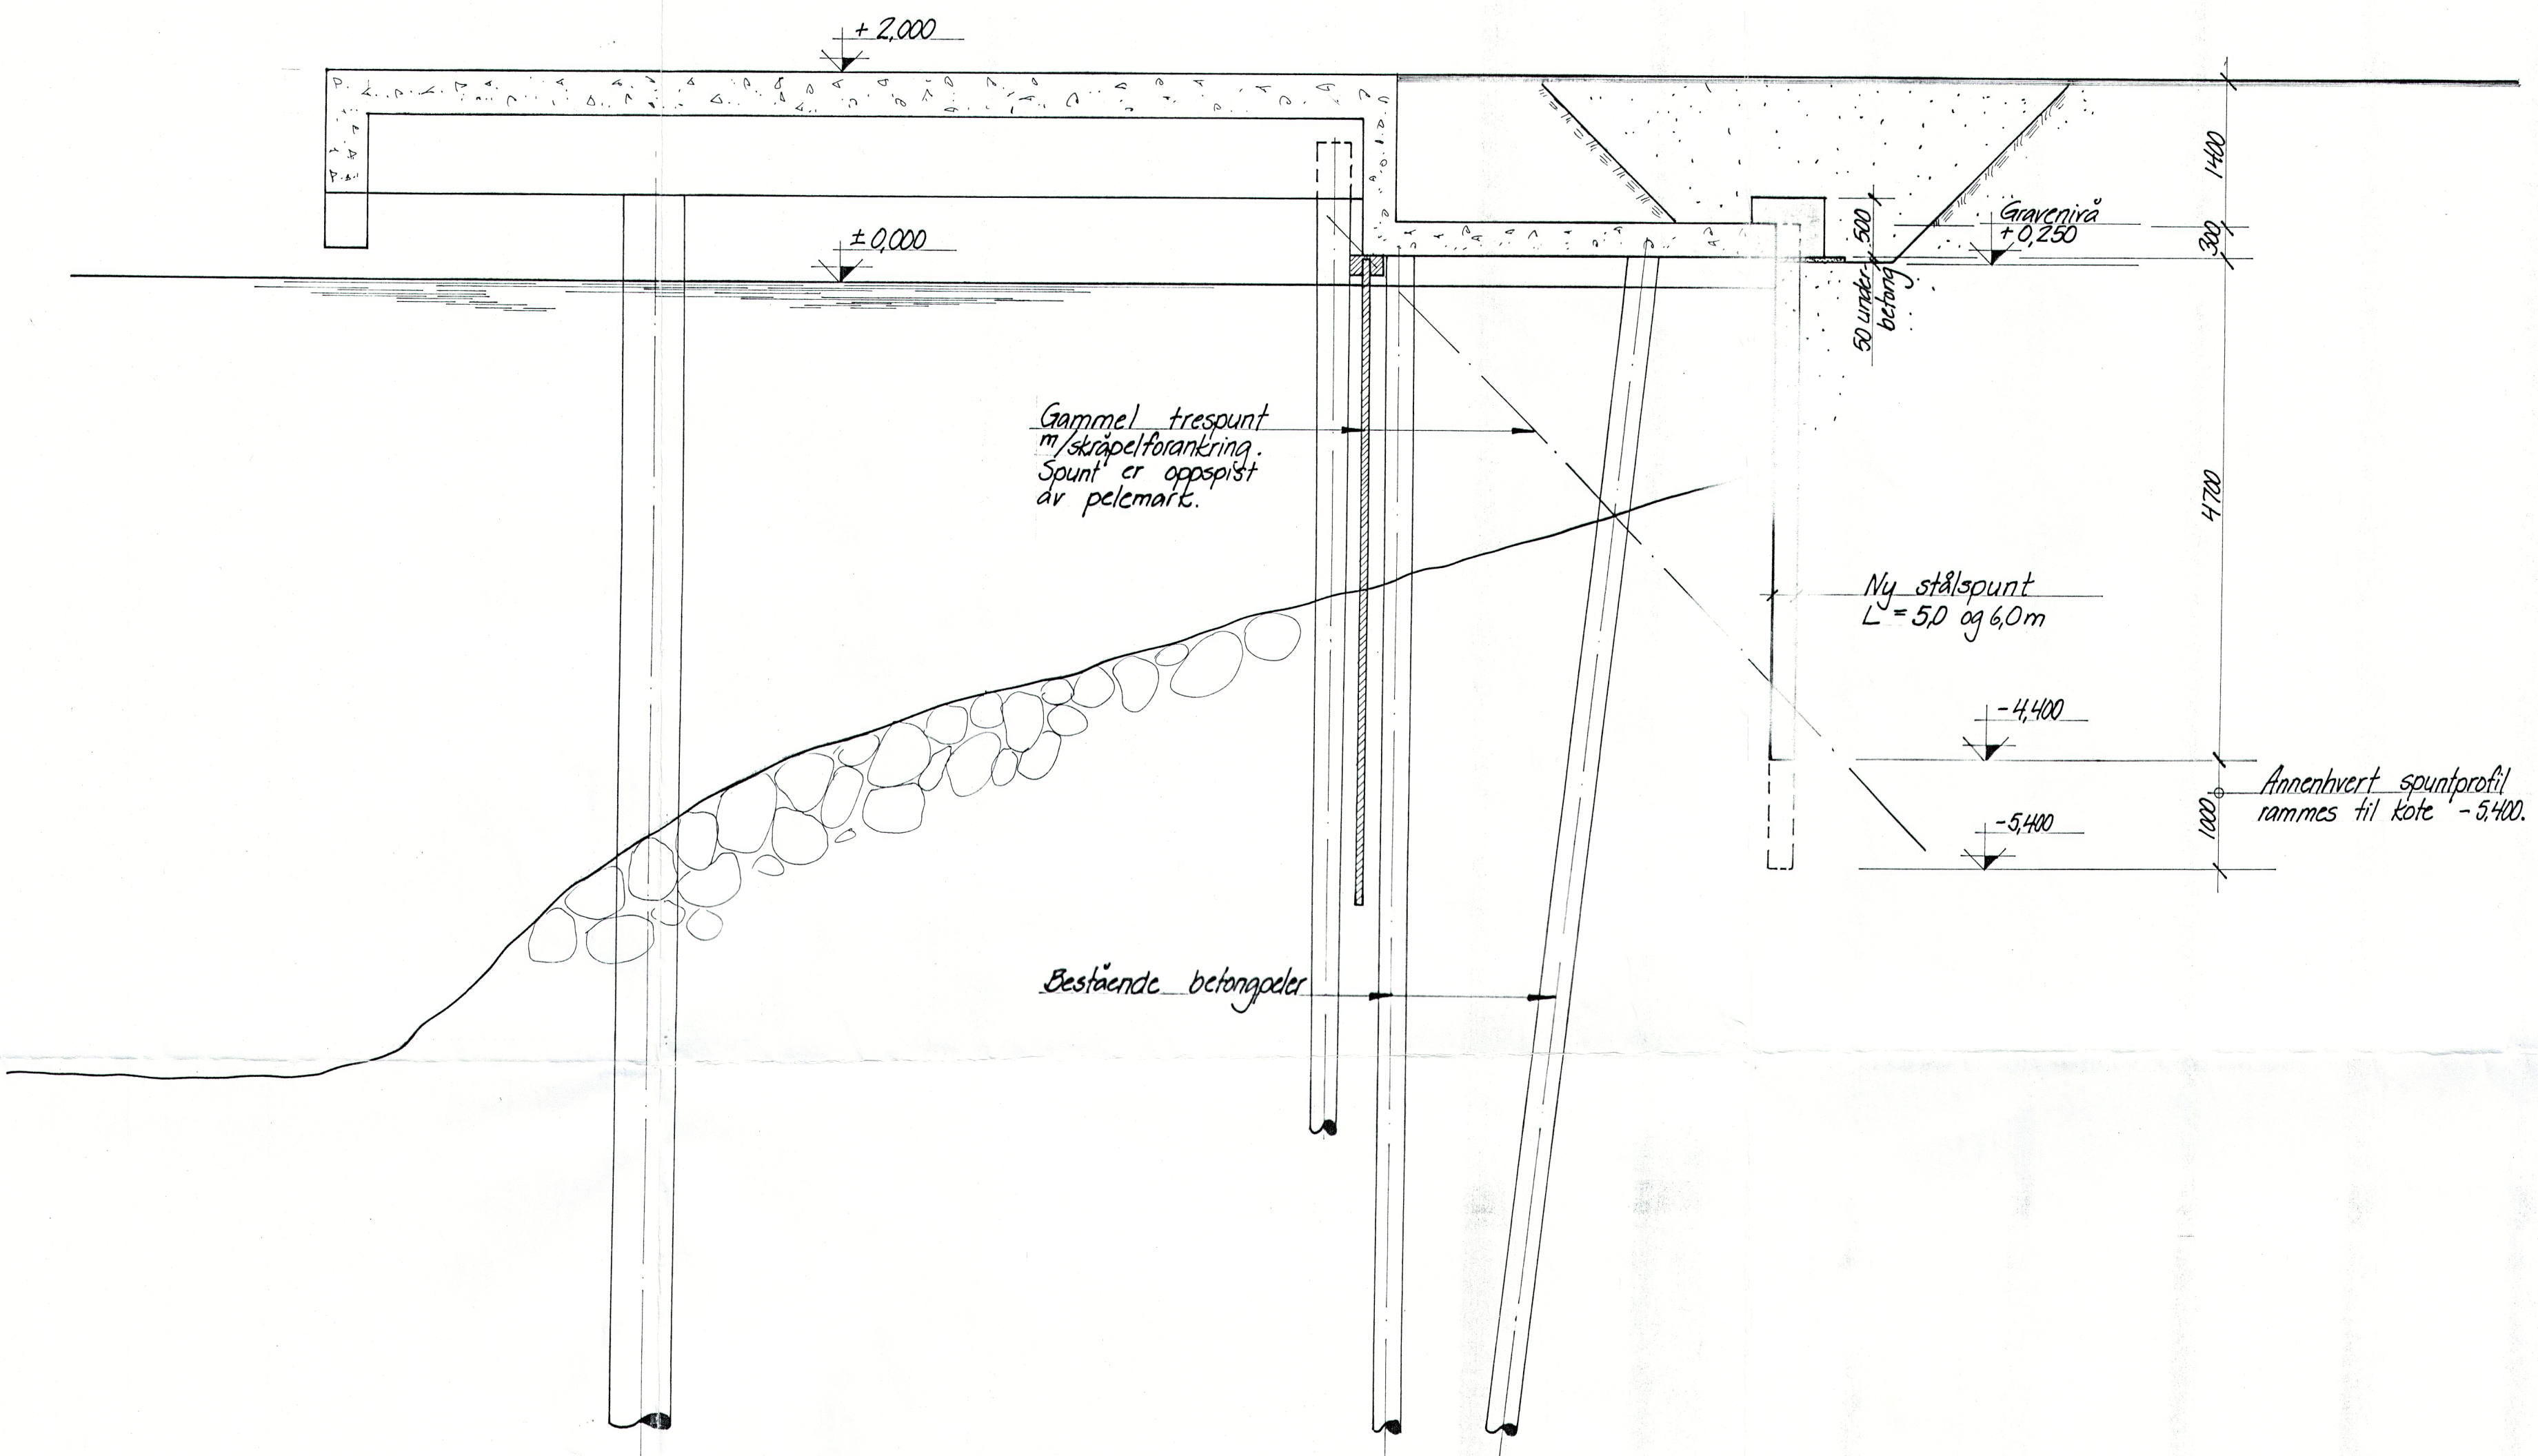

SNITT A-A
M=1:50

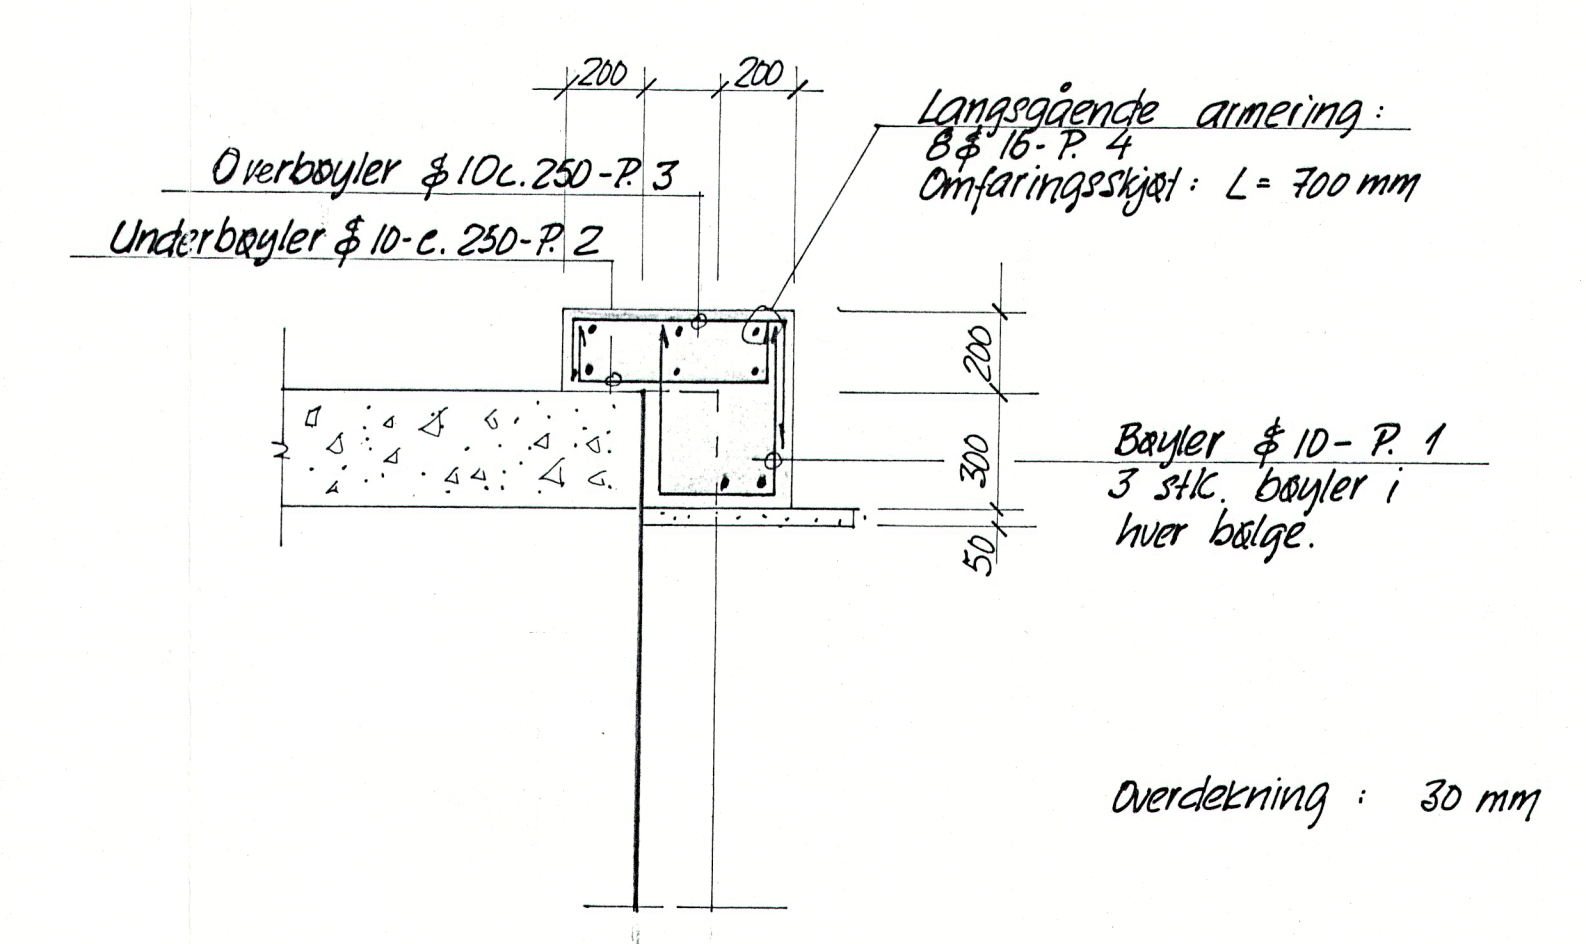

ARMERING TOPPDRAGER
M=1:20

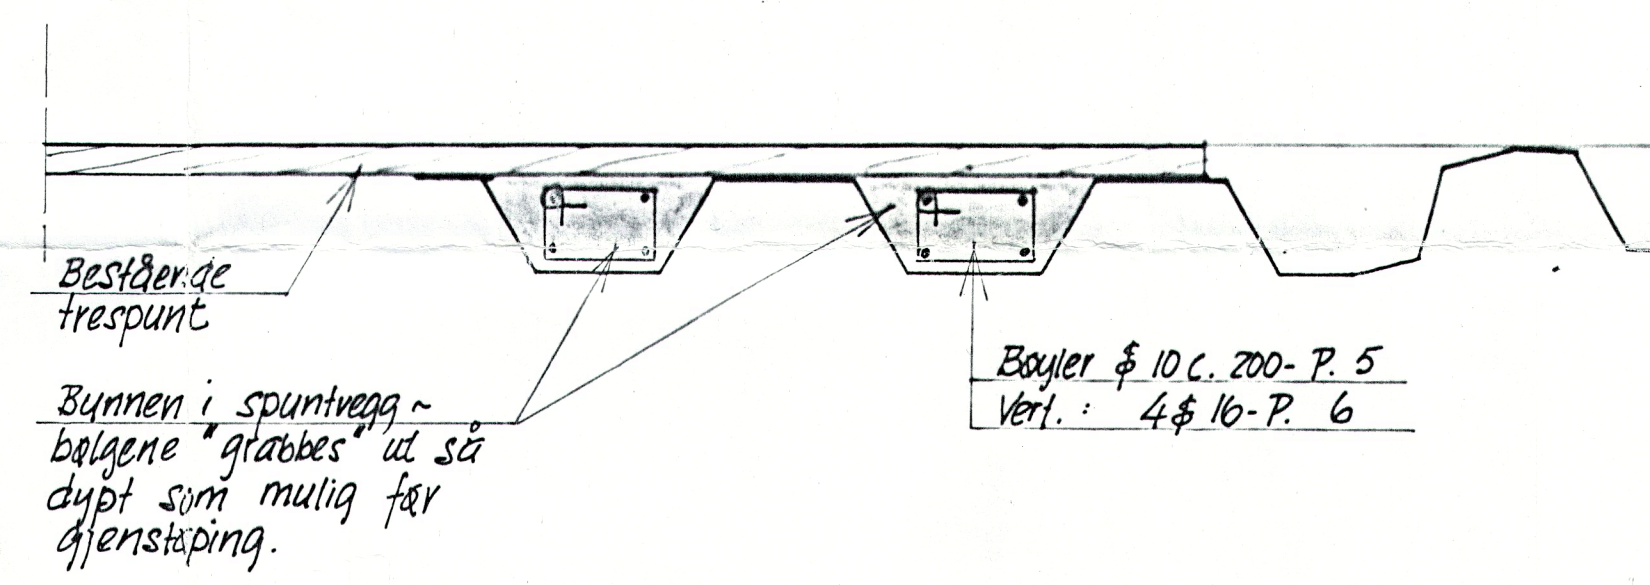

ARMERING TETTING MELLOM SPUNTVEGGER
M=1:20

REV.	ANT.	REVIDERINGEN GJELDER	SIGN.	DATO
A		Innleget armering	SK	30/10.87
Grunntrykk MOSS HAVNEVESEN Nyttelast Ferjekai i Værebukta øst BETONGKONSTRUKSJONER Kontrollert Ny spuntvegg bak kai Betong Snitt A-A Hovedarm STÅLKONSTRUKSJONER Bøyelarm OSTØLE STÅLKONSTRUKSJONER Konstruksjonsklasse OSTØLE Stålkvalitet BIANE AASST. 1-1600 FREDRIKSTAD. TLF. 032/17760				
TEGN. NR.	1:50	KFR.:	SK.	
SAK NR.	87-33	DATO:	1/9-87	
TEGN. NR.	-02	REV.	A	

