
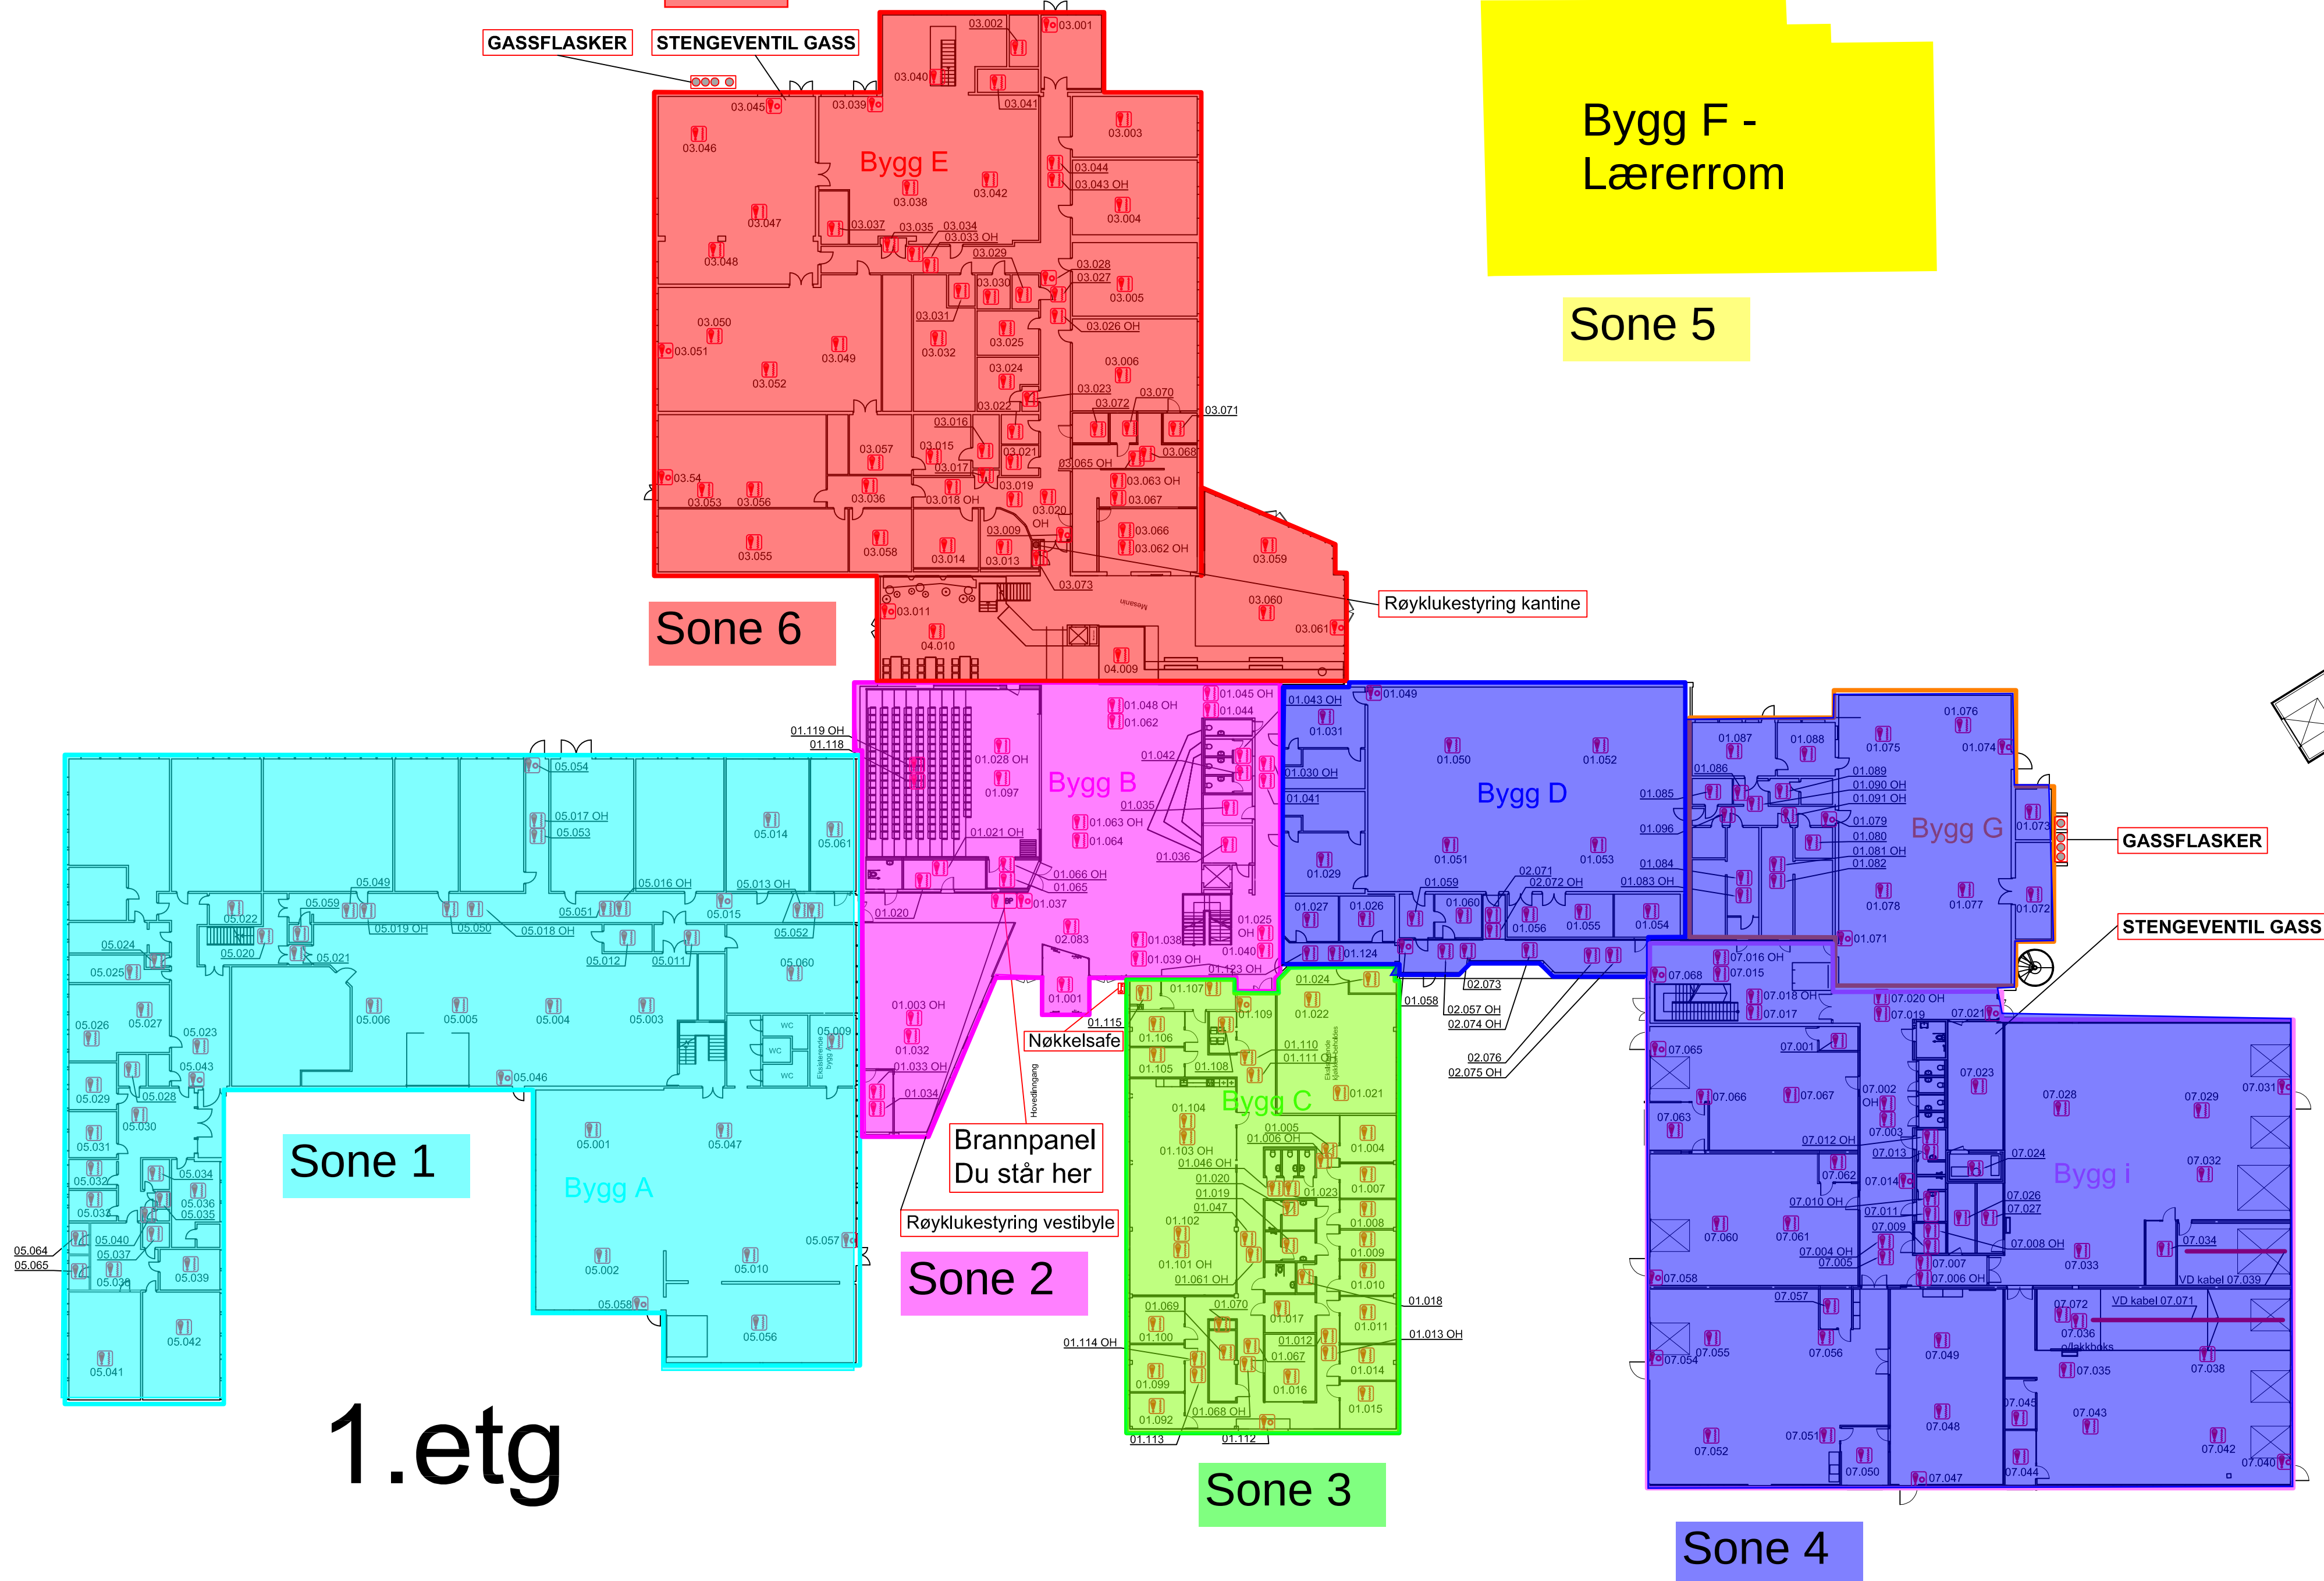
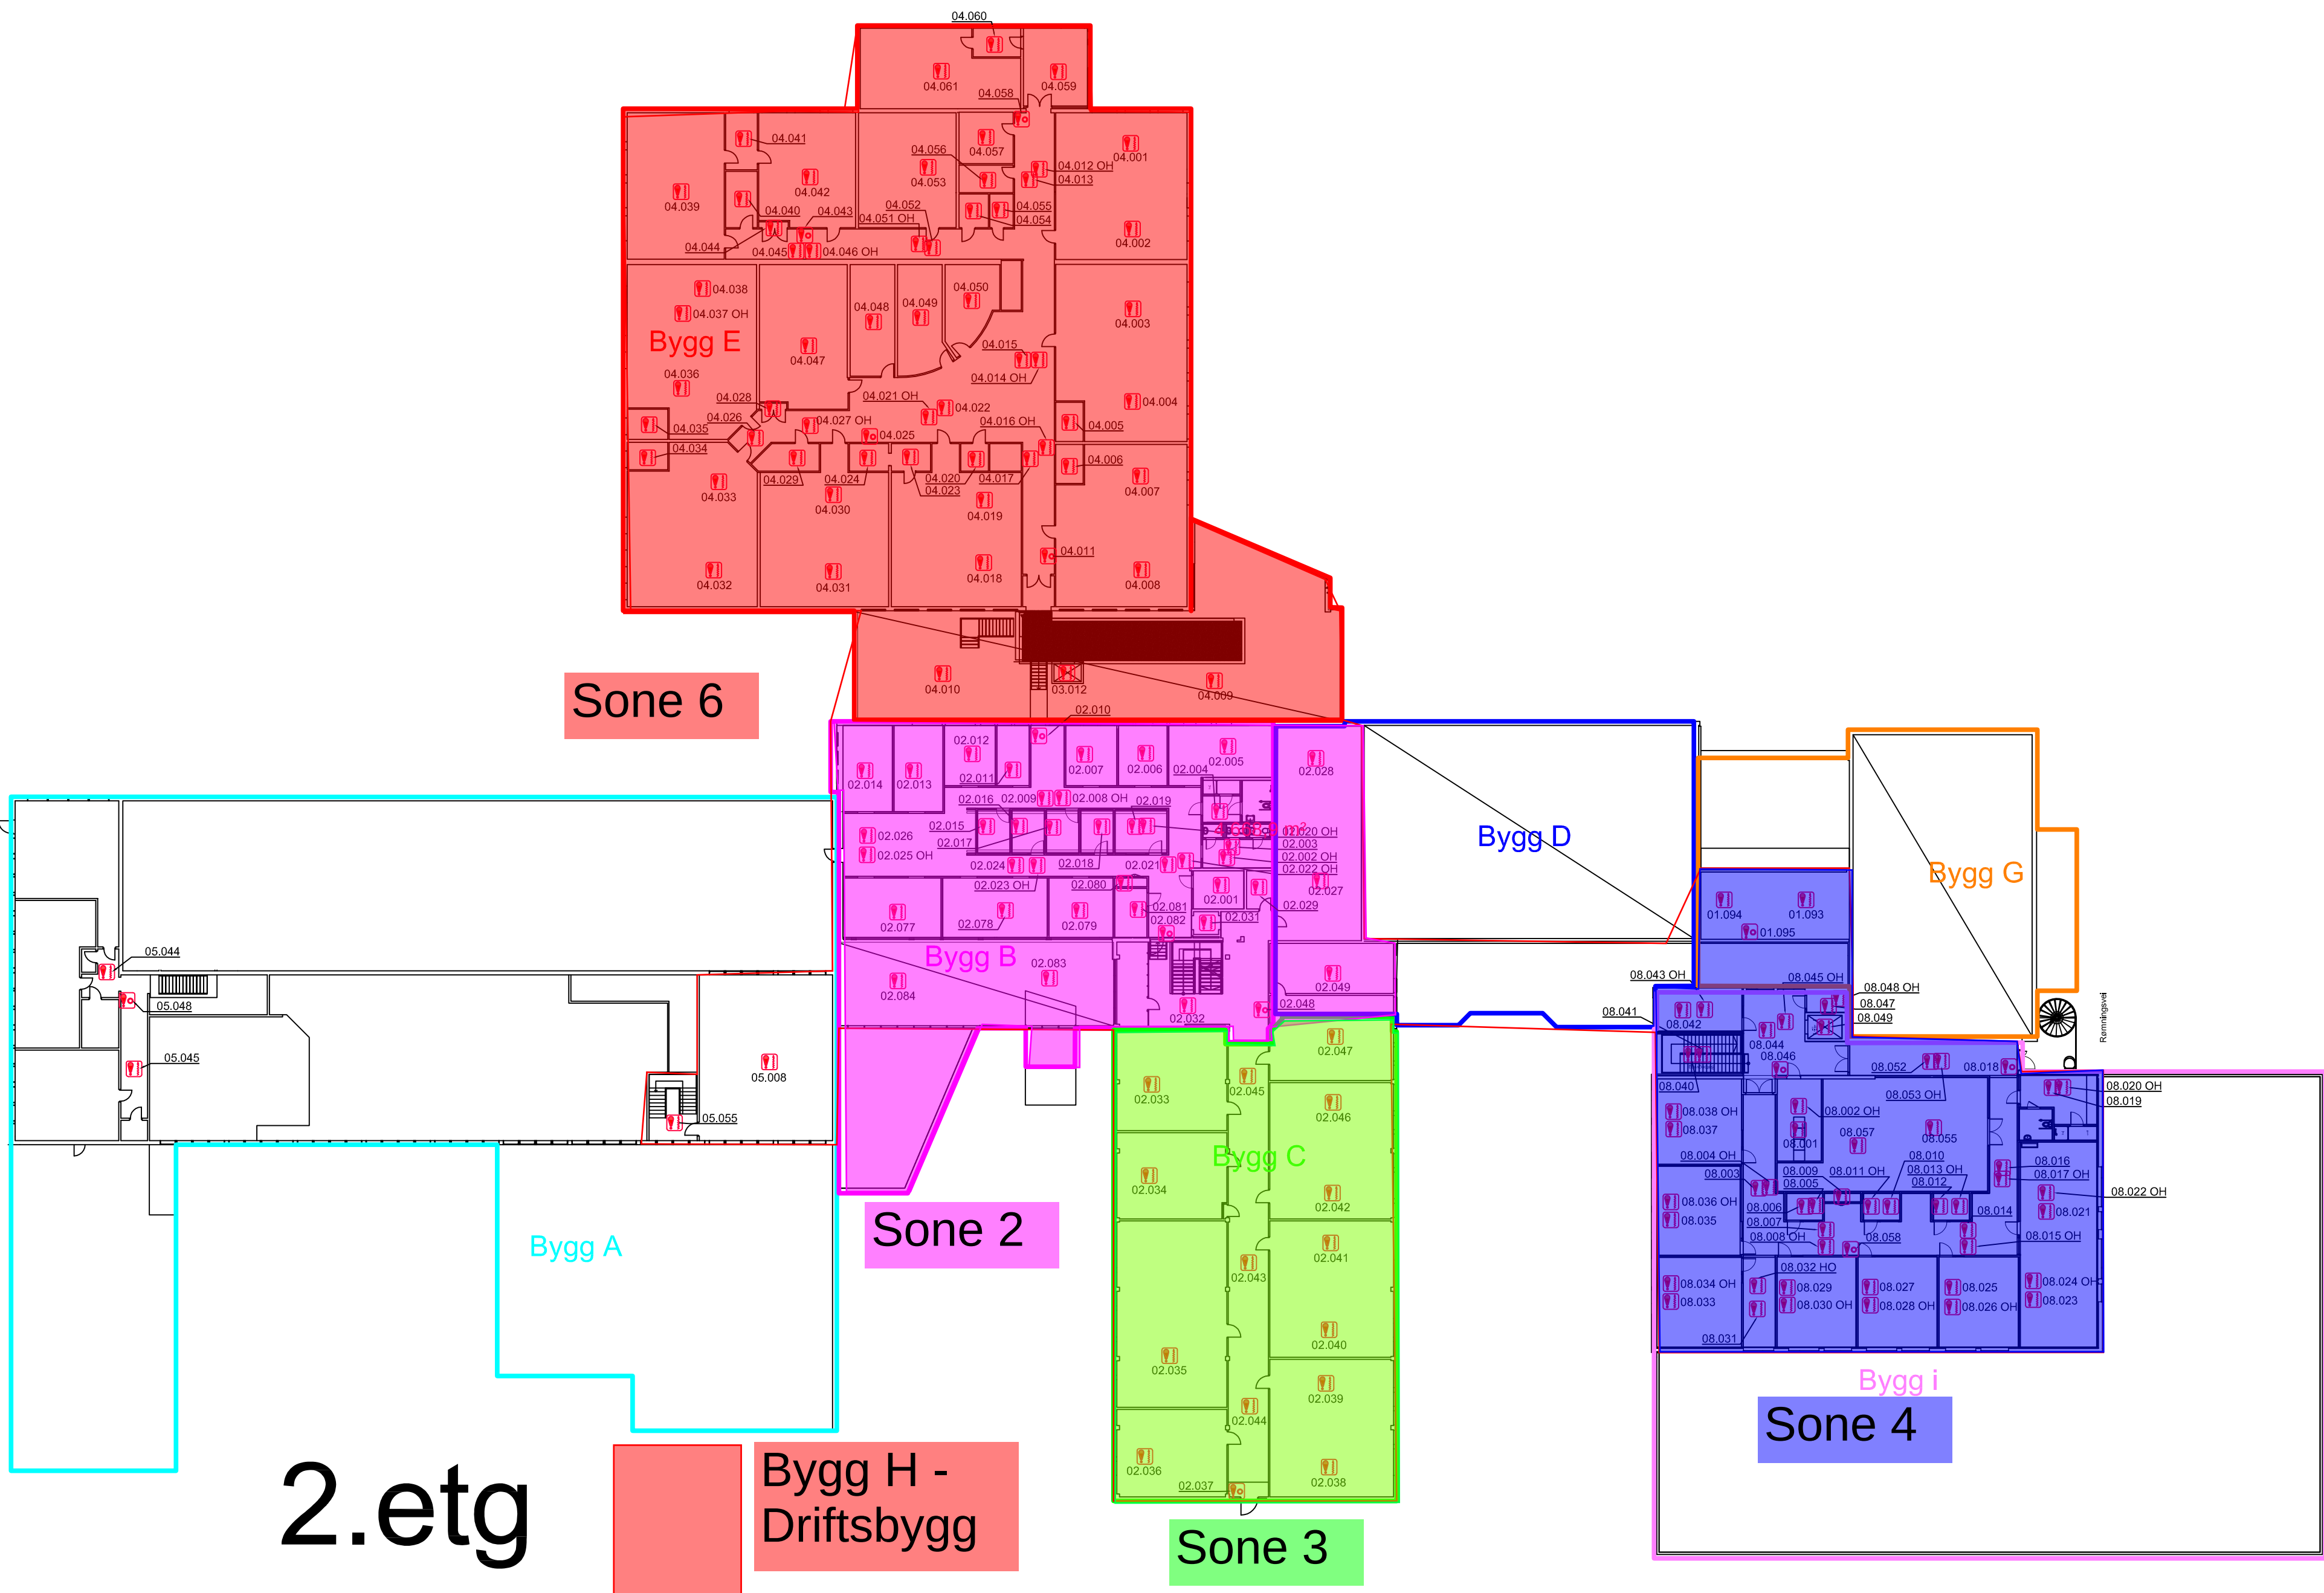


Orienteringsplan brannalarmanlegg

Skogmo Videregående Skole - Kjørbekkdalen 11, 3735 Skien

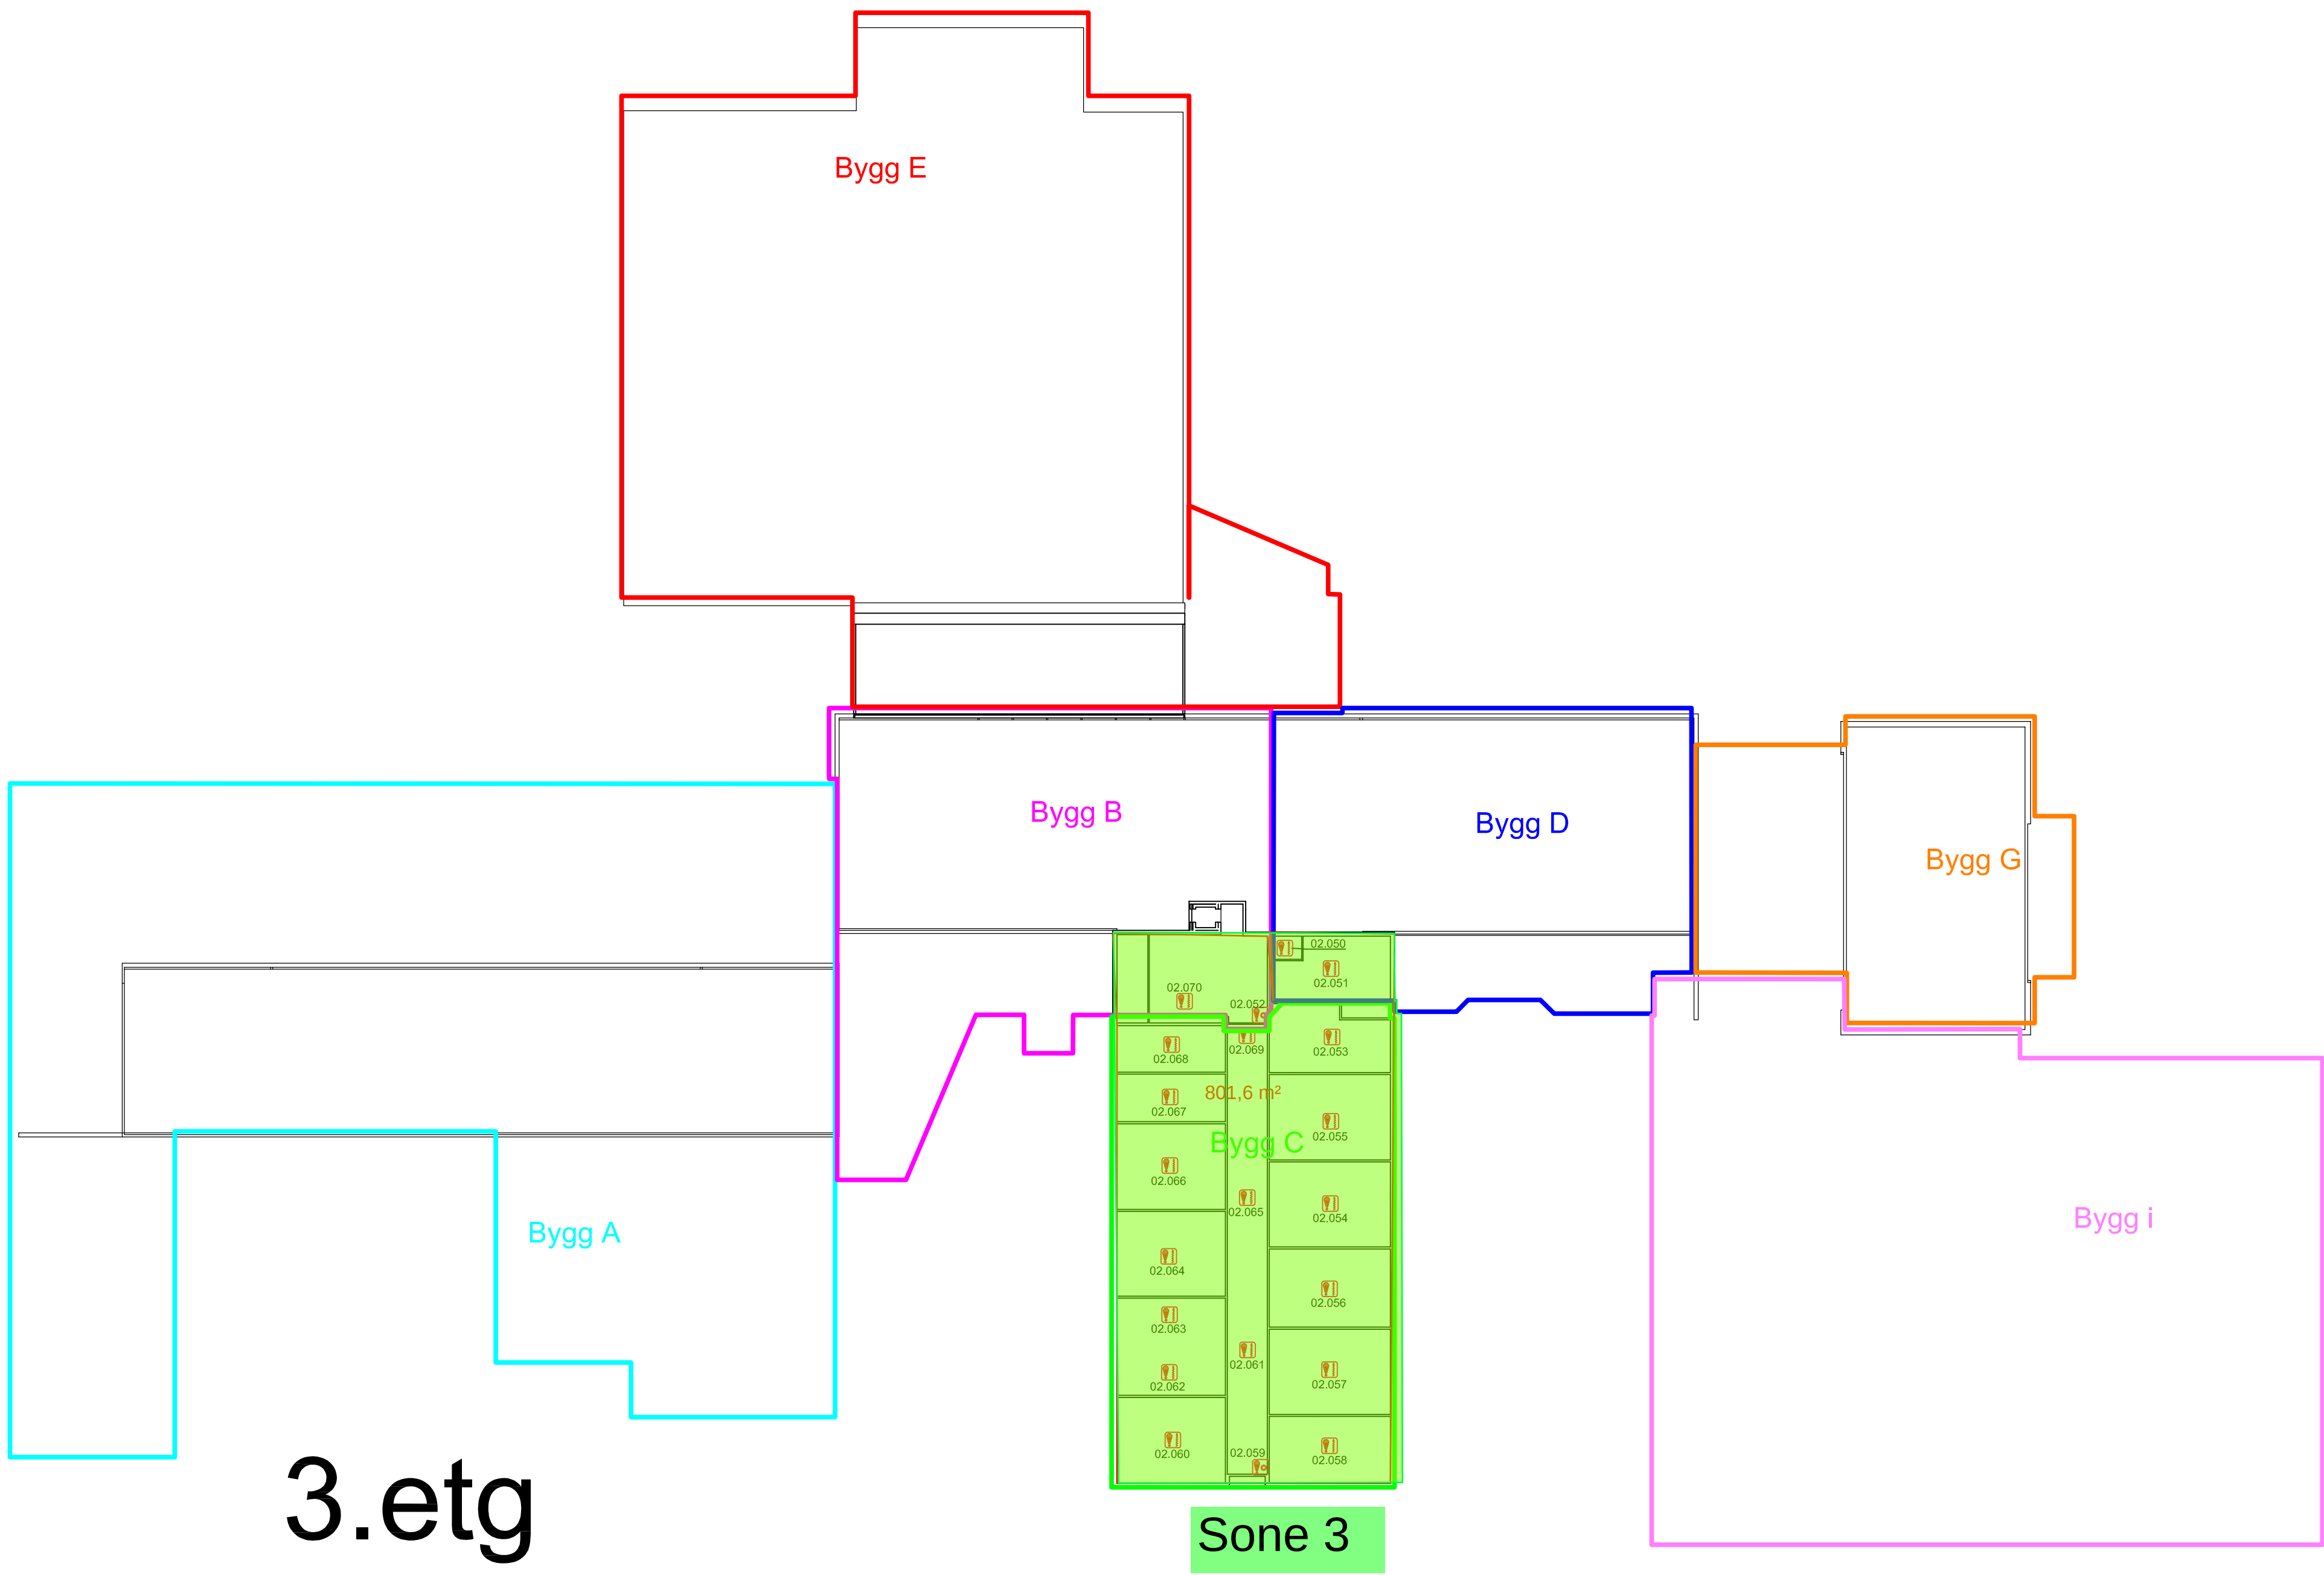

Tegnforklaring Oplan:	
	Brannsentral
	Branndetektor
	Manuell melder
	Nøkkesafe

Kurser til brannsentraler	
Bygg A	:Fordeling A1 - K10
Bygg B	:HF-K9
Bygg I	:433.201.228

Varsler brannvesen automatisk	
Service tlf.	35 90 01 00
Vakt tlf.	992 83 600

Nødnummer	
Brann	: 110
Politi	: 112
Ambulans	: 113

elektro	4
3712 Skien - 35 900 100	
26.06.2019	A.Sandvik O.nr.122044