PRINSIPP FOR TILKOBLING (UTKILING OG FORTANNING), M 1:10

Prinsipp for tilkobling (utkiling og fortanning) mot eks. vegoverbygning i tverr- og lengderetning

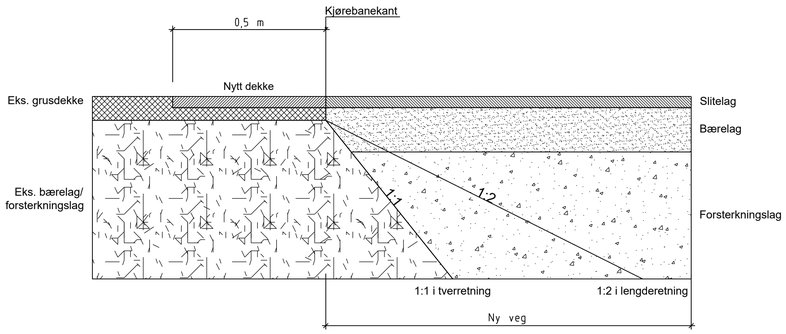

Prinsipp for tilkobling (utkiling og fortanning) mot eks. vegoverbygning i tverr- og lengderetning når det legges nytt dekke på hele vegen

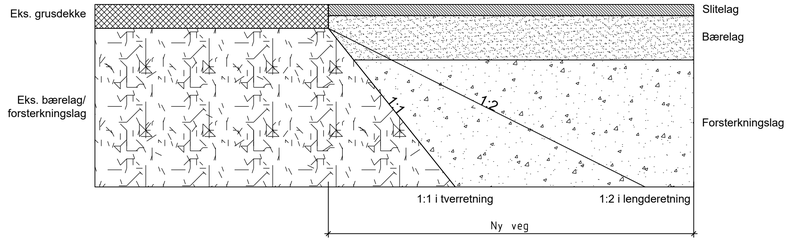

Anmerkning:

Graveinstruks fra Lillestrøm kommune skal følges.

Oppstillingsplass pumpestasjon

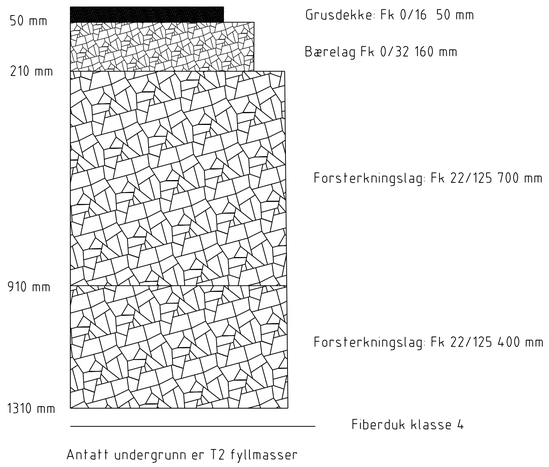

Antatt undergrunn er T2 fyllmasser

GS-vei

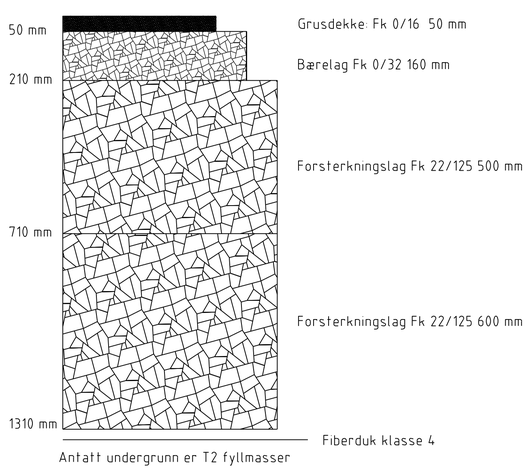

Antatt undergrunn er T2 fyllmasser

Rev	Revisjonen gjelder	Utført	Kontr.	Godkjent	Dato
Prosjektnavn:	Pumpestasjoner - rammeavtale	**Tegningsdato**		24.11.2025	
Oppdragsgiver:	Lillestrøm kommune	**Prosjekteier**		Tore Leland-Try	
Overbygning og prinsipp tilkobling		**Prosjektleder**		Frida S. Aanerød	
		Prosjektnummer		10242428-003	
		Målestokk		1:10	
		Koordinatsystem			
		Vertikalsystem			
		Arkformat		A1	
		Statuskode		B	
SWECO		**Fagkode**		RIVEI	
		Tegningstatus		TILBUDSTEGNING	
		Revisjon		00	

Utført av	Kontrollert av	Godkjent av	Tegningsnr
NO1E6C	NOCAJI	NOFRST	PA514-F001

P:\32292\10242428_PUMPESTASJONER_-_RAMMEAVTALE\000\07 MODELLER OG TEGNINGER\02 ARBEIDSMODELLER\PA 514\05 RIVEI
16.12.2025