SPK1, PLAN

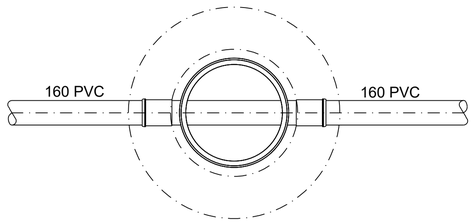

Min. Ø600 plast
Rettløpskum

SPK1, SNITT

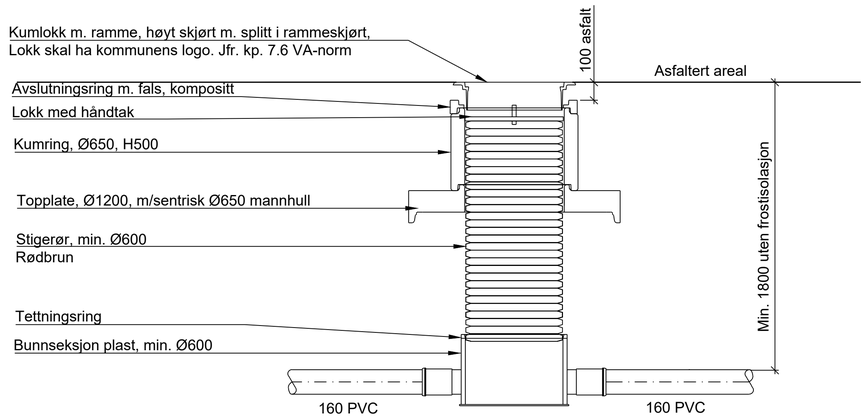

MERKNAD

Lillestrøm kommune sin VA-norm skal følges

Rev	Revisjonen gjelder	Utført	Kontr.	Godkjent	Dato
Prosjektnavn:	Pumpestasjoner - Rammeavtale	**Tegningsdato**		24.11.2025	
Oppdragsgiver:	Lillestrøm kommune	**Prosjekteier**		Tore Leland-Try	
PA514 Furusetveien		**Prosjektleder**		Frida S. Aanerød	
		Prosjektnummer		10242428-003	
Detaljtegning		**Målestokk**		1:20	
		Koordinatsystem		UTM 32	
Plan og snitt		**Vertikalsystem**		NN2000	
Stake/spylekum		**Arkformat**		A1	
		Statuskode		B	
SWECO		**Fagkode**		RIVA	
		Tegningstatus		TILBUDSTEGNING	
		Revisjon		00	
Utført av	**Kontrollert av**	**Godkjent av**	**Tegningsnr**		PA514-VA401
NOVIPU	NOZINT	NOFRST			

\\NOLYSFS001\OPPDRAG\32292\10242428_PUMPESTASJONER_-_RAMMEAVTALE\000\07 MODELLER OG TEGNINGER\02 ARBEIDSMODELLER\PA 514\04 RIVA\LAY-TEGNINGER
16.12.2025