INNLØPSKUM PA514, Ø2000/1600, PLAN

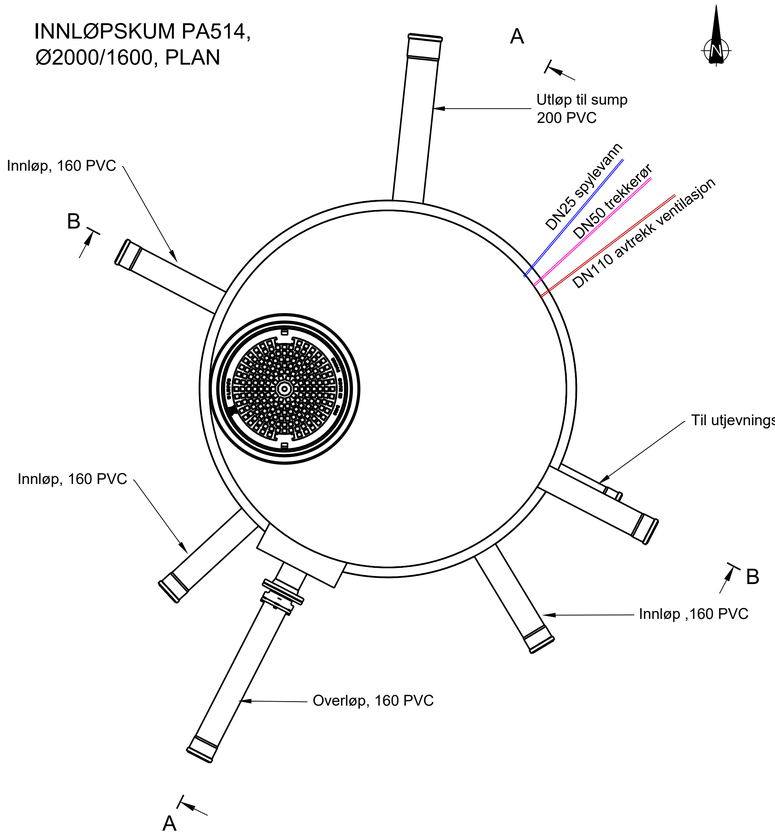

SNITT A-A

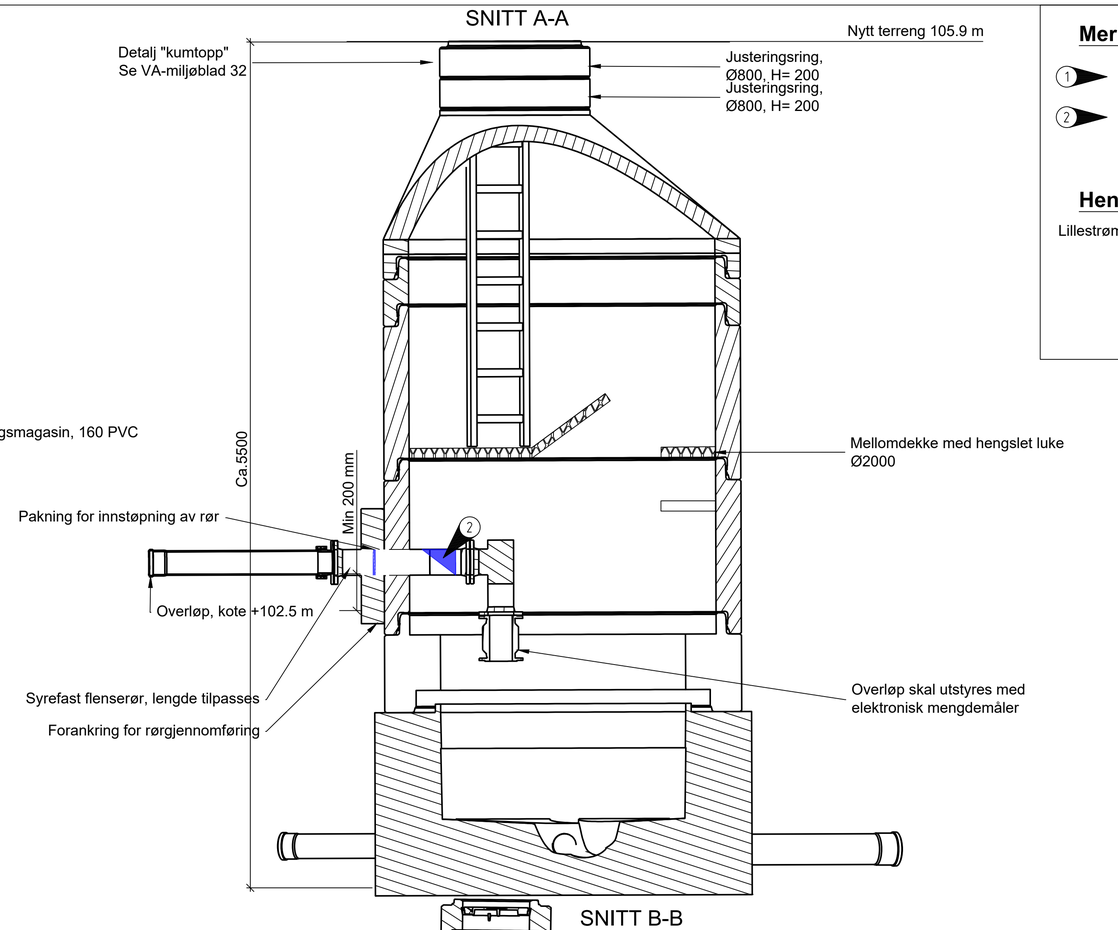

SNITT B-B

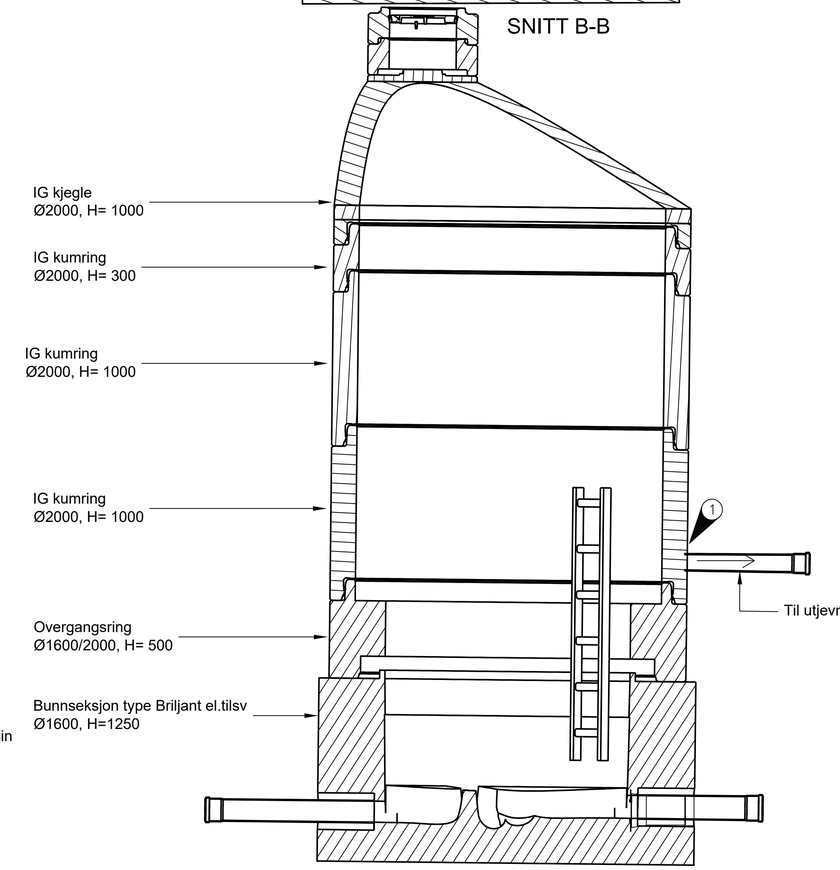

Merknader

1. I forbindelse med valg av produsent og bestilling av bunnseksjon type Briljant el. tilsvarende, må kumringer inkl. kjerneboring tilpasses.
2. WA-stop tilbakeslagsventil el. tilsvarende med flens. Monteres mellom rørflenser, med pakning for tett utførelse.
   For vedlikehold demonteres flens for mengdemåler.

Henvisninger

Lillestrøm kommunes norm for avløpspumpestasjoner skal følges

INNLØPSKUM PA514 ISOMETRISK

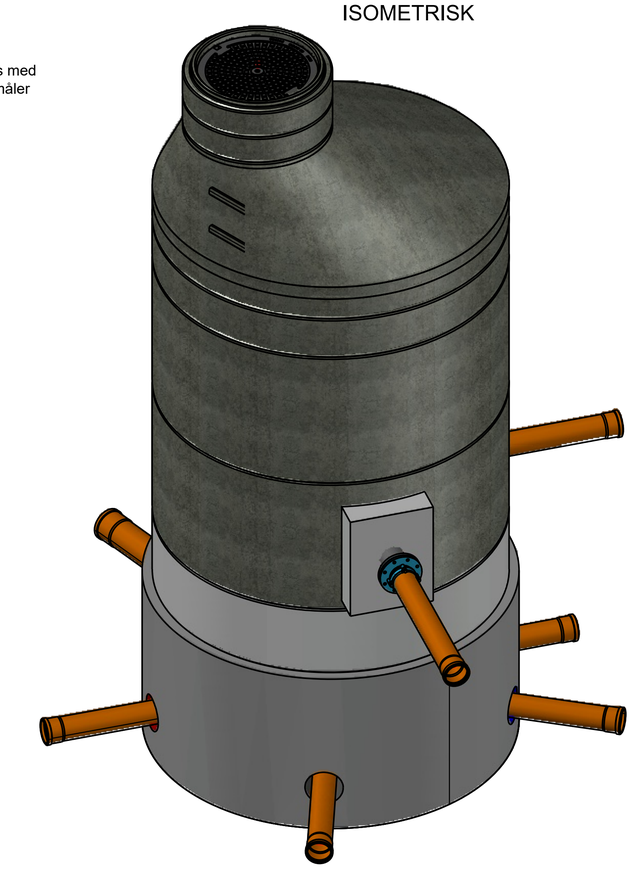

BUNNSEKJSON, Ø1600 PLAN

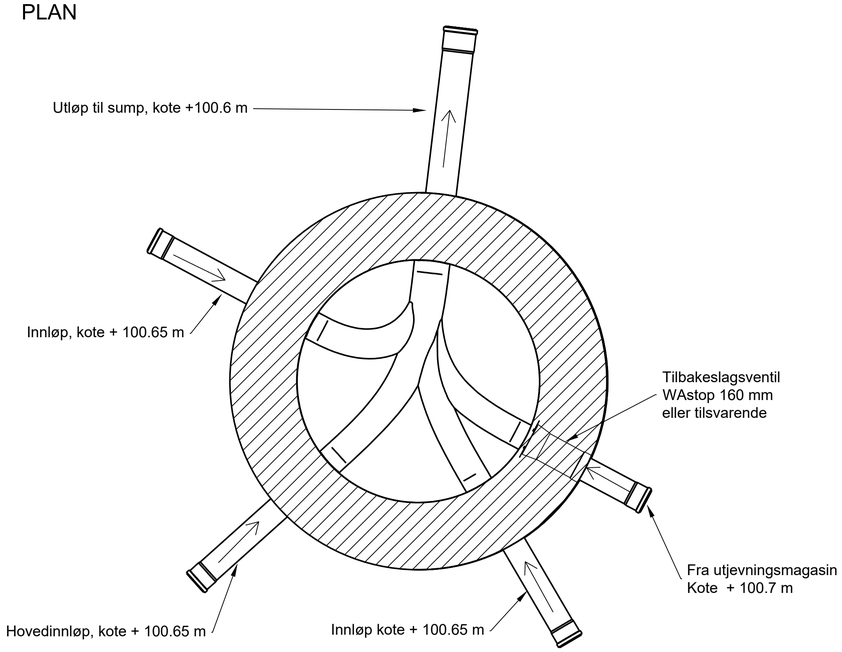

Rev	Revisjonen gjelder	Utført	Kontr.	Godkjent	Dato
Prosjektnavn:	Pumpestasjoner - Rammeavtale	**Tegningsdato**		24.11.2025	
Oppdragsgiver:	Lillestrøm kommune	**Prosjekteier**		Tore Leland-Try	
PA514 Furusetveien		**Prosjektleder**		Frida S. Aanerød	
		Prosjektnummer		10242428-003	
Detaljtegning		**Målestokk**		1:20	
Innløpskum		**Koordinatsystem**		UTM 32	
		Vertikalsystem		NN2000	
		Arkformat		A1	
		Statuskode		B	
SWECO		**Fagkode**		RIVA	
		Tegningstatus		TILBUDSTEGNING	
		Revisjon		00	
Utført av	**Kontrollert av**	**Godkjent av**	**Tegningsnr**	PA514-VA502	
NOVIPU	NOZINT	NOFRST			

C:\USERS\NOVIPU\DESKTOP
25.11.2025