




Kanaltype A

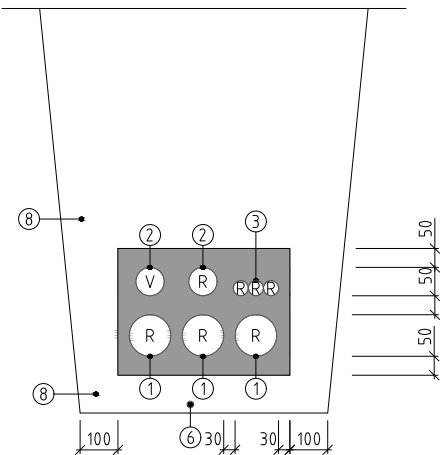


Kanaltype B

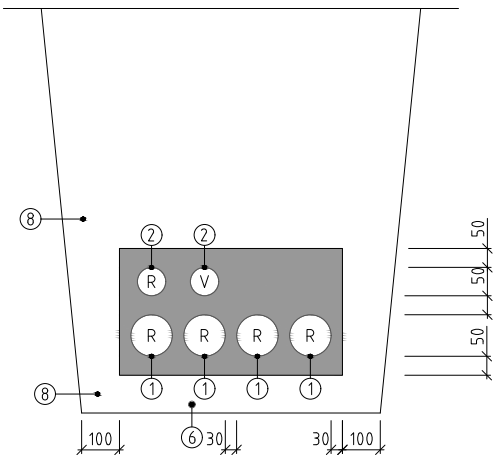


Kanaltype C

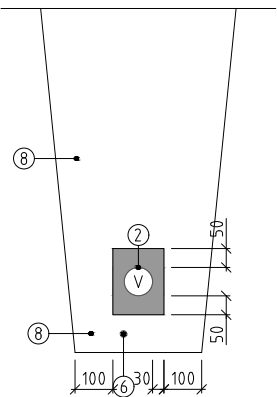


Grøftetype A

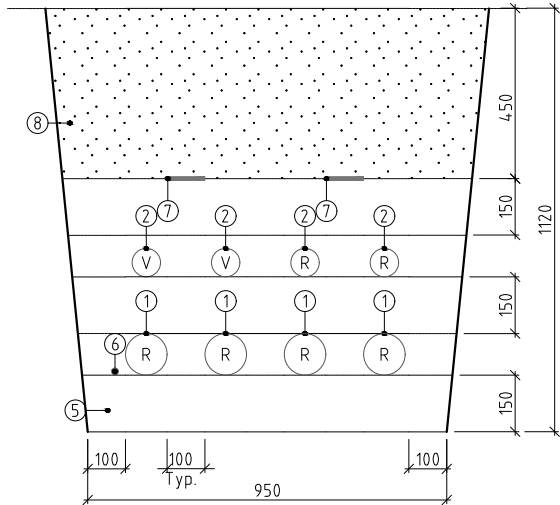


Grøftetype B

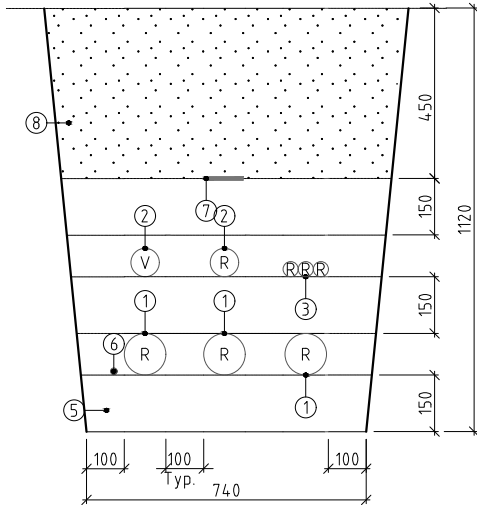

Grøftetype C

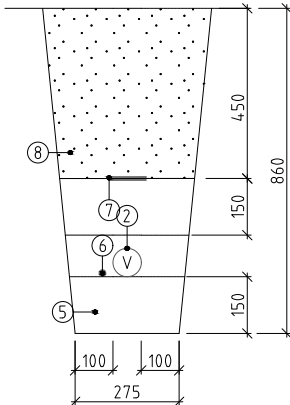

Grøftetype D

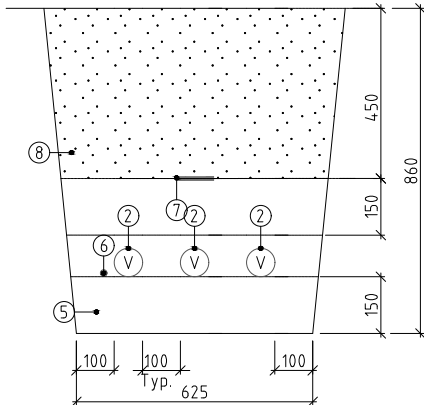

Rørformål:

V - Veglys

R - Reserve

Tegnforklaring:

- ① 110 mm trekkerør med trekketråd
- ② 75 mm trekkerør med trekketråd
- ③ 3x40mm DL-rørpakke
- ⑤ Fundament pukk 8-16
- ⑥ Jordingsleder
- ⑦ Kabelmarkering
- ⑧ Stedlige masser

Avstand mellom rør i grøft er min. 100 mm.
Avstand mellom rør i kabelkanal er min. 30mm.
Det skal være maks 30 cm fra ytterkant kabelmarkering til ytterste kabel.
Ved benyttelse av flere markeringer, skal avstanden mellom være maks 50 cm.

Støping: Ev. vibrering må skje forsiktig. Ved mer enn tre rør i høyden, skal kanalen støpes i flere omganger.
Gjenfylling: Tillater tilbakefylling av stedlige masser - maksimal steinstørrelse 150 mm.

Revisjon	Revisjonen gjelder	Utarb	Kontr	Godkjent	Rev. dato
		Tegningsdato 24.03.26			
E6 Lundamo bru		Bestiller Thorstein Johnsen			
E6 Lundamo bru		Produsert for DoV midt			
Rørprofiler		Produsert av Fagressurs DoV			
Konkurransesgrunnlag		Prosjektnummer C16939			
		Prosjektfasennummer C16939-202			
		Arkivreferanse			
		Målestokk A1-format 1:10			
		Koordinatsystem			
Utarbeidet av andfyg	Kontrollert av bjmhoh	Godkjent av	Konsulentarkiv	Tegningsnummer / revisjonsbøkestav IN041	