



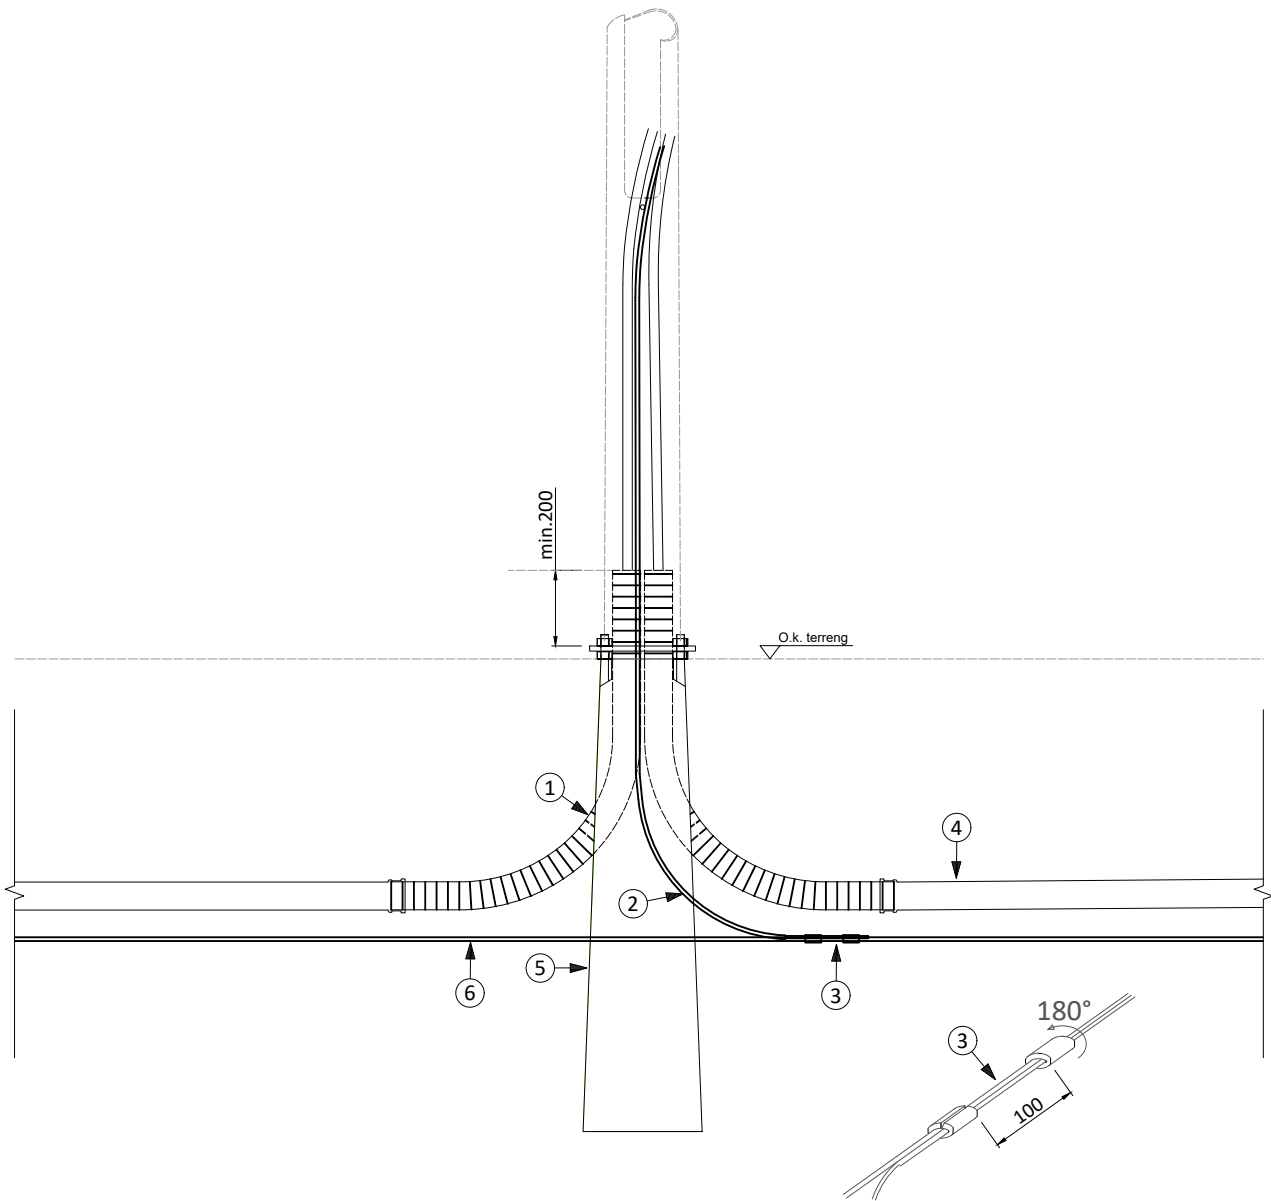

Oppriss
1:10

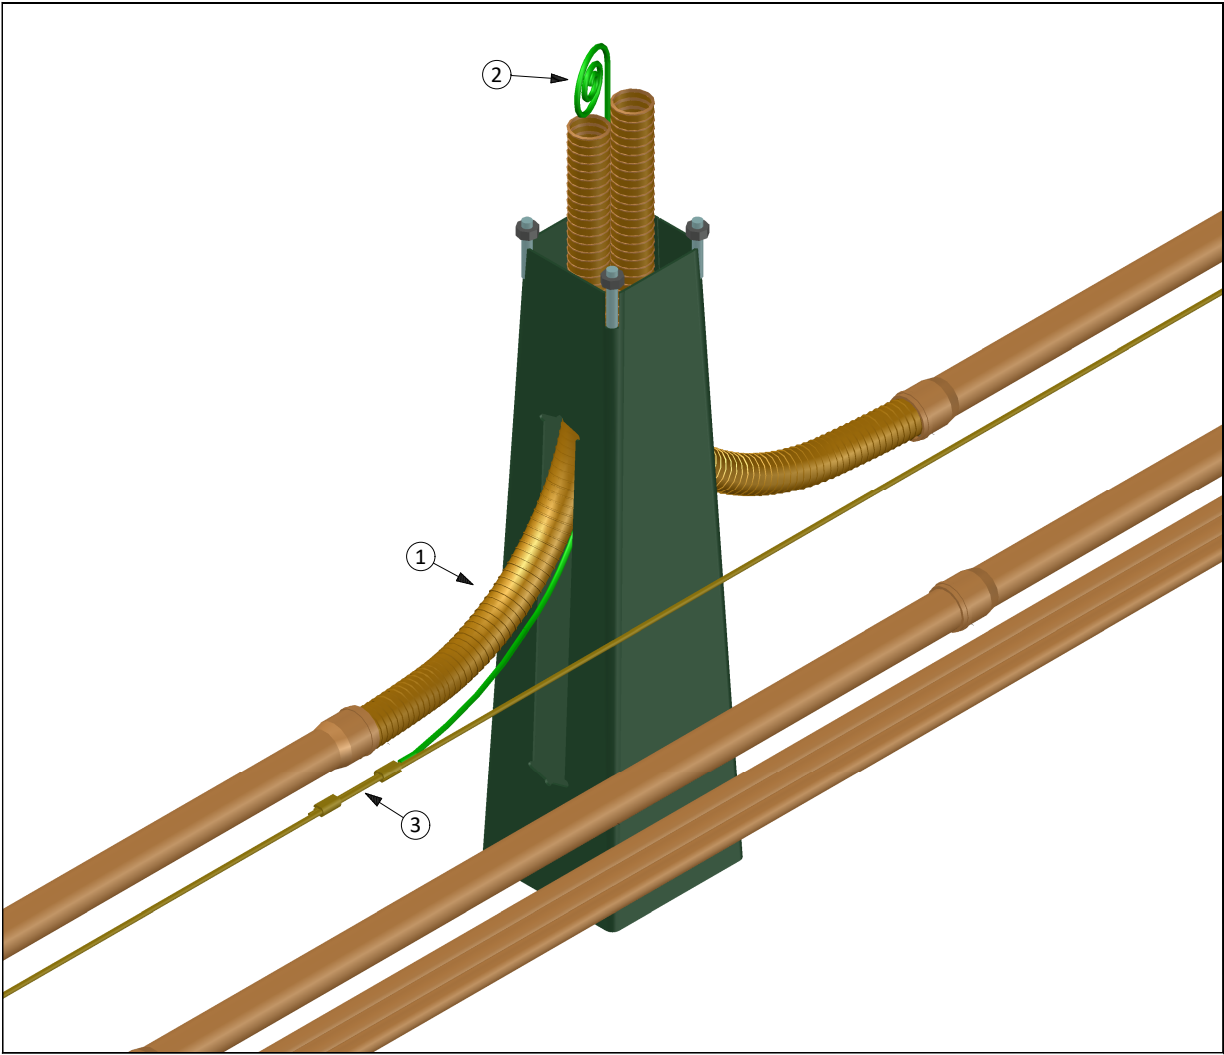

FORKLARINGER:

- | | |
|---|---------------------------|
| ① | Korrugert trekkerør Ø75mm |
| ② | Gul/grønn PN 25mm² |
| ③ | Dobbel C-press |
| ④ | Trekkerør Ø75mm i grøft |
| ⑤ | Veglysfundament |
| ⑥ | Jordwire i grøft |

MERKNADER:

- Tiltak for jordvarme skal etableres.
- Avmantling av ytterkappe skal være i flukt med monteringslukens nedre kant.
- Kabelskritt skal brukes.
- Fundamenter skal monteres iht. produsentens montasjeveiledning.
- Alle rørvlutninger skal ha tett lokk inntil kabler skal trekkes.
- PN 25 mm² bøyes vekk fra fordeling med min. bøyeradius på 0,5 m.

HENVISNINGER:

IN001
m_f-belysning
m_f-elektro_trekkerørsanlegg

Revisjon	Revisjonen gjelder	Utarb	Kontr	Godkjent	Rev. dato
A					
B					
		Arkivref.			
		Tegningsdato		30.01.26	
		Bestiller		Thorstein Johnsen	
		Produsert for		DoV midt	
		Produsert av		Fagressurs DoV	
		Prosjektnummer		C16939	
		PROF-nummer			
		Arkivreferanse			
		Byggverksnummer			
		Målestokk A1		Som vist	
Utarbeidet av		Kontrollert av	Godkjent av	Konsulentarkiv	Tegningsnummer / revisjonsboksnavn
andfyg	addxst				IN054