


OPPRISS A-A

OBS! Mål må kontrolleres på stedet

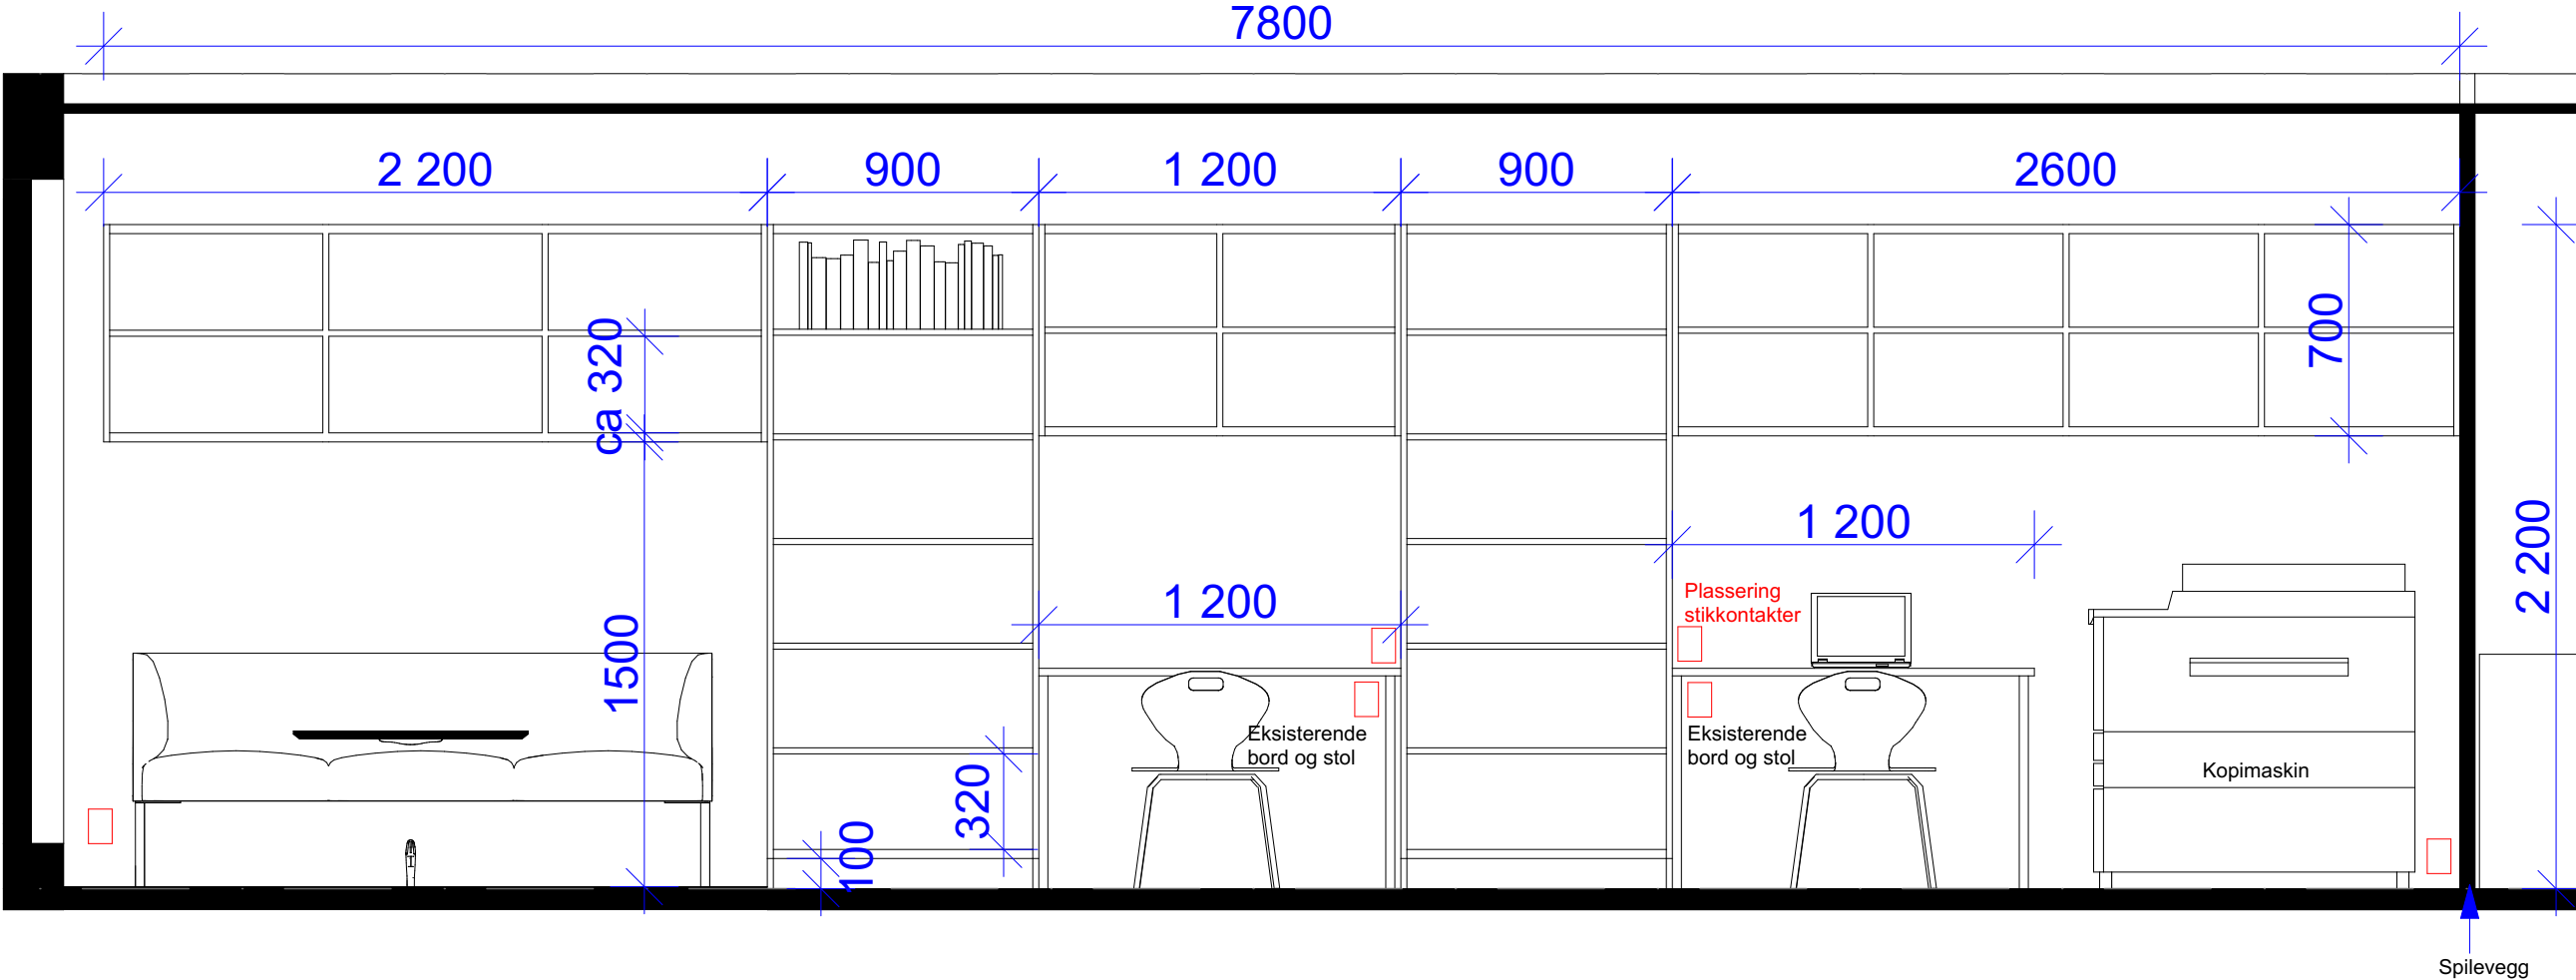

BESKRIVELSE

Dybde på hylle: 300 mm

Bygges i bjørk kryssfiner ca 20 mm
Bakplate kan være tynnere

Behandles med hvitpigment matt lakk eller olje,
prøve må fremvises

Øvrige detaljer avklares med møbelsnekker.