


PLAN

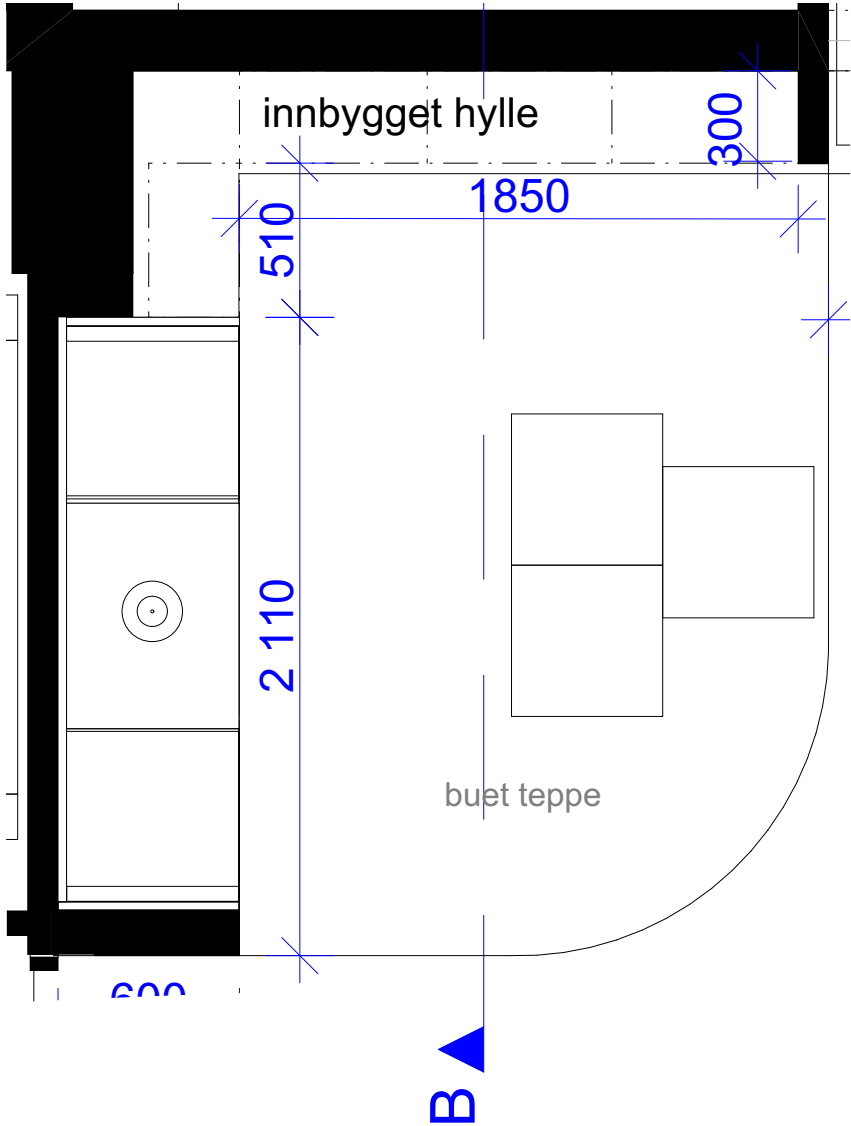

BESKRIVELSE

Dybde på hylle: 300 mm

Bygges i bjørk kryssfiner ca 20 mm
Bakplate kan være tynnere


Behandles med hvitpigmentert matt lakk eller olje,
prøve må fremvises

Sittepute: Nevotex Illusion 76725 Petrol
Rygg: Gabriel Capture 5001
Puter festes til underlag


Bordplate: Laminat - Formica Diamond Black eller tilsvarende
Støtteben bord i lakkert stål - svart

Øvrige detaljer avklares med møbelsnekker

OPPRISS B-B

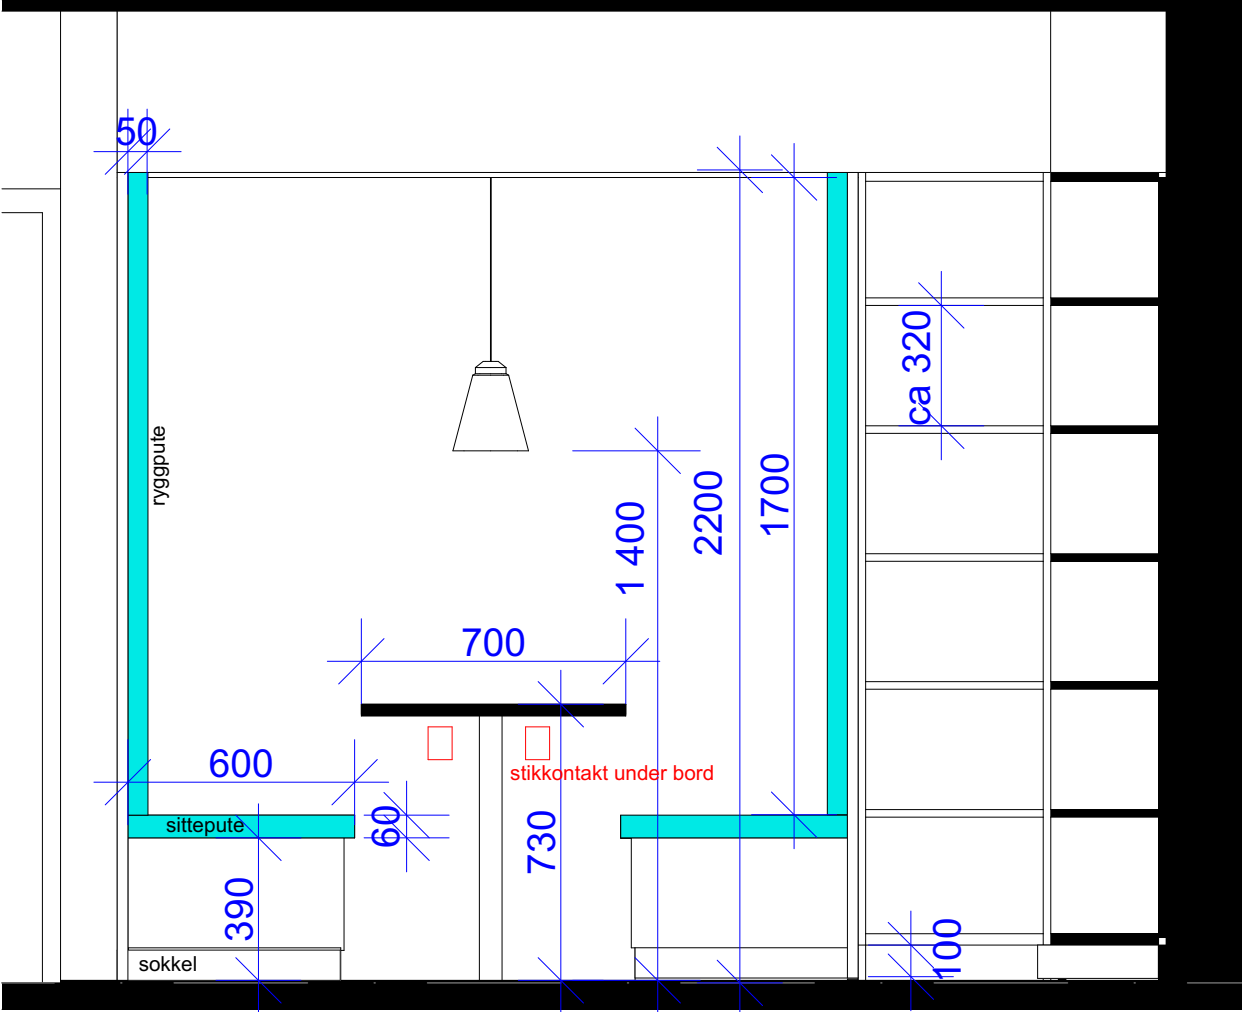

ILLUSTRASJON

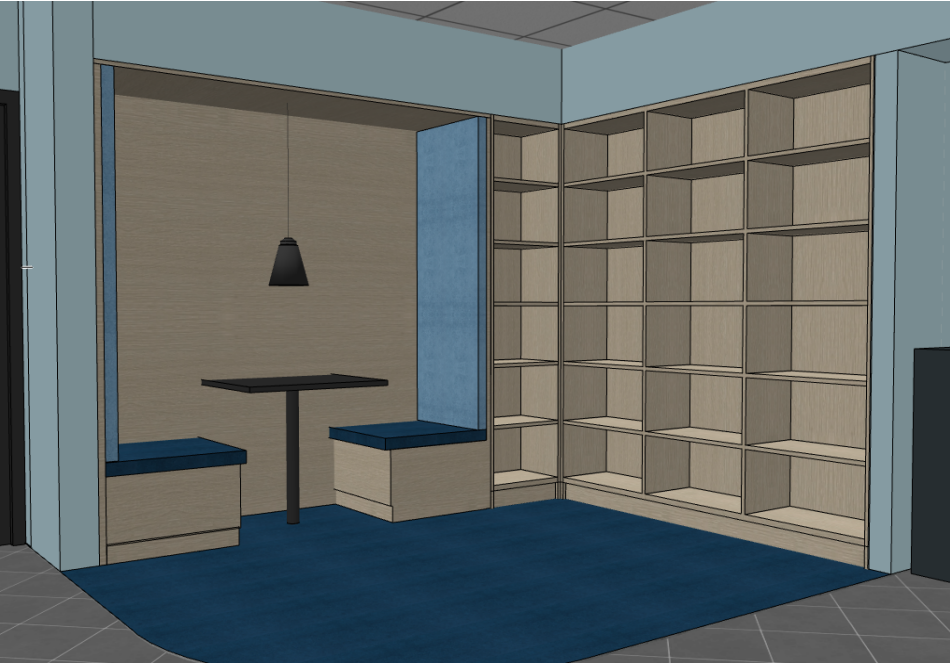

OBS! Mål må kontrolleres på stedet

Lampe
Glamox Alp eller tilsvarende
Ø: 227 mm

