



PLAN

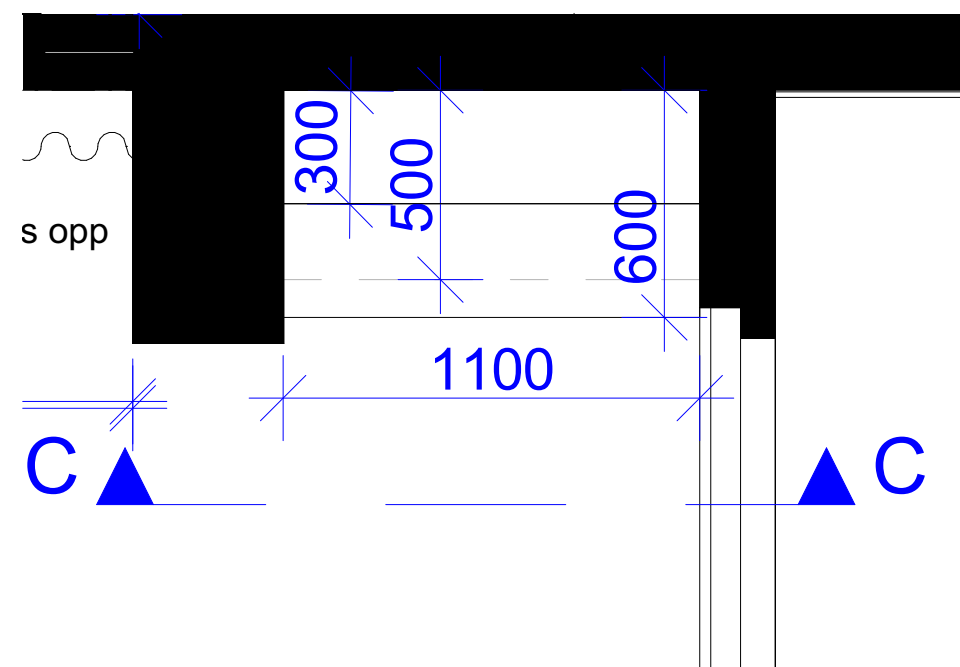

BESKRIVELSE

- Bordplate og sokkel - Overflate i laminat Formica Diamond black eller tilsvarende
- Bordplate må ha hull til gjennomføring av kabler, bak skjerm
- Hyller i bjørk kryssfiner ca 20-30 mm
- Behandles med hvitpigmentert matt lakk eller olje, prøve må fremvises
- Ønsker mest mulig skjult innfestning
- Øvrige detaljer avklares med møbelsnekker

OPPRISS C-C

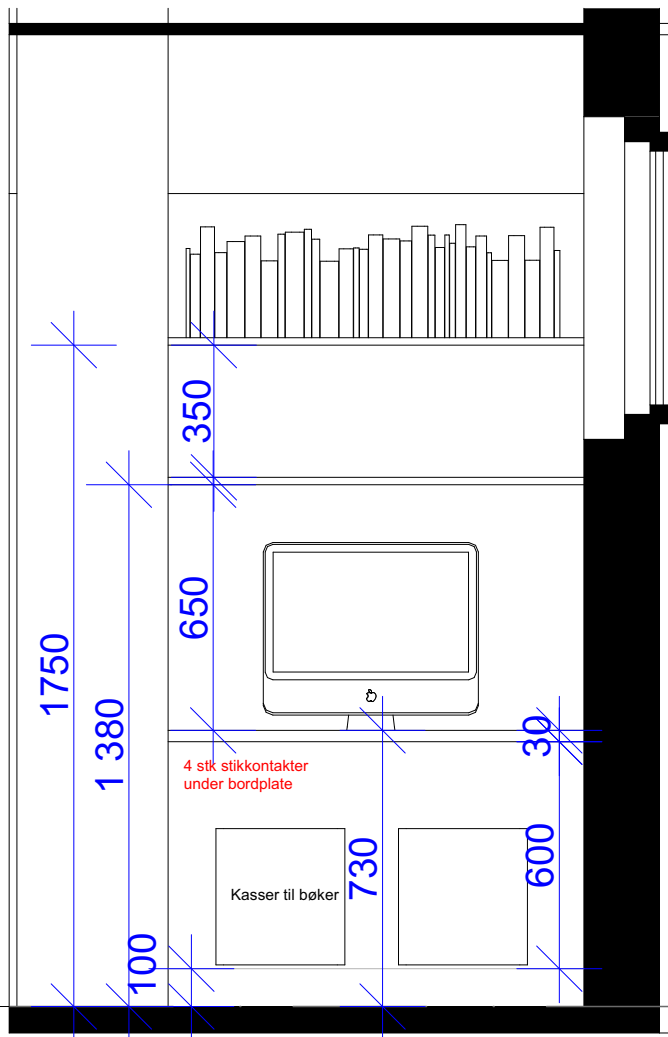

OBS! Mål må kontrolleres på stedet

ILLUSTRASJON

