




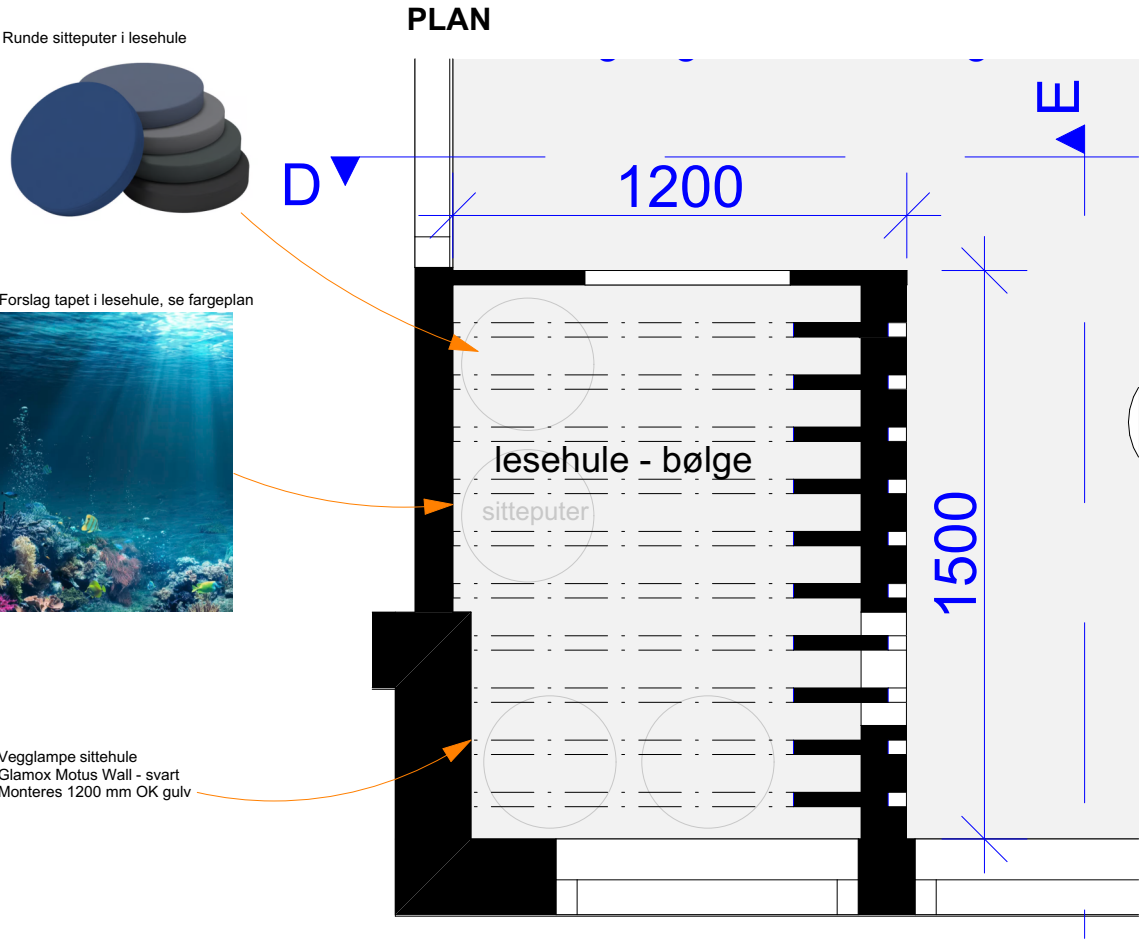


OBS! Mål må kontrolleres på stedet
Tilpasses eksisterende vindu og glassfelt

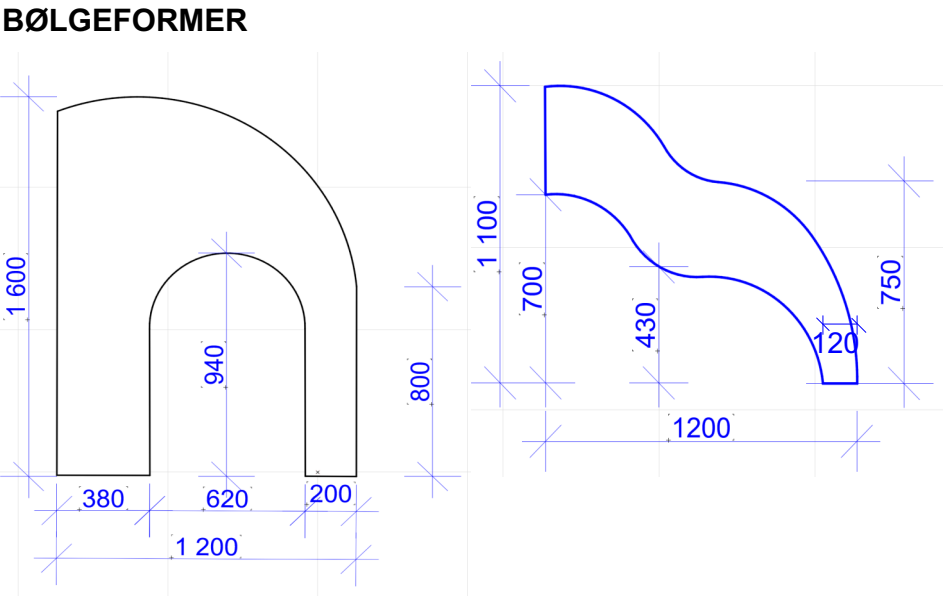


OPPRISS D-D

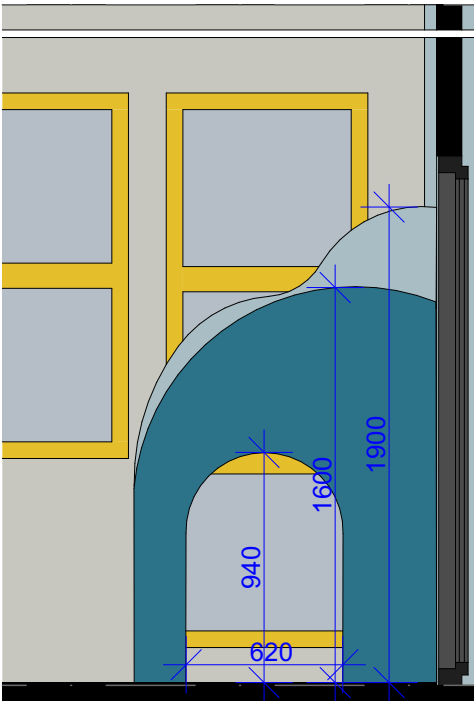

OPPRISS E-E

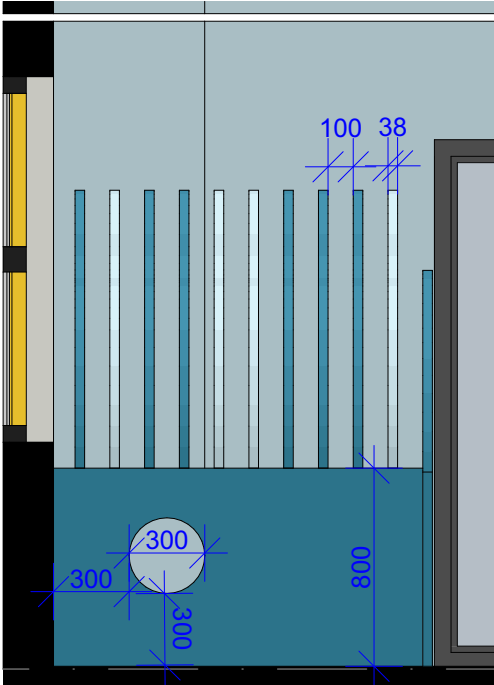

ILLUSTRASJON

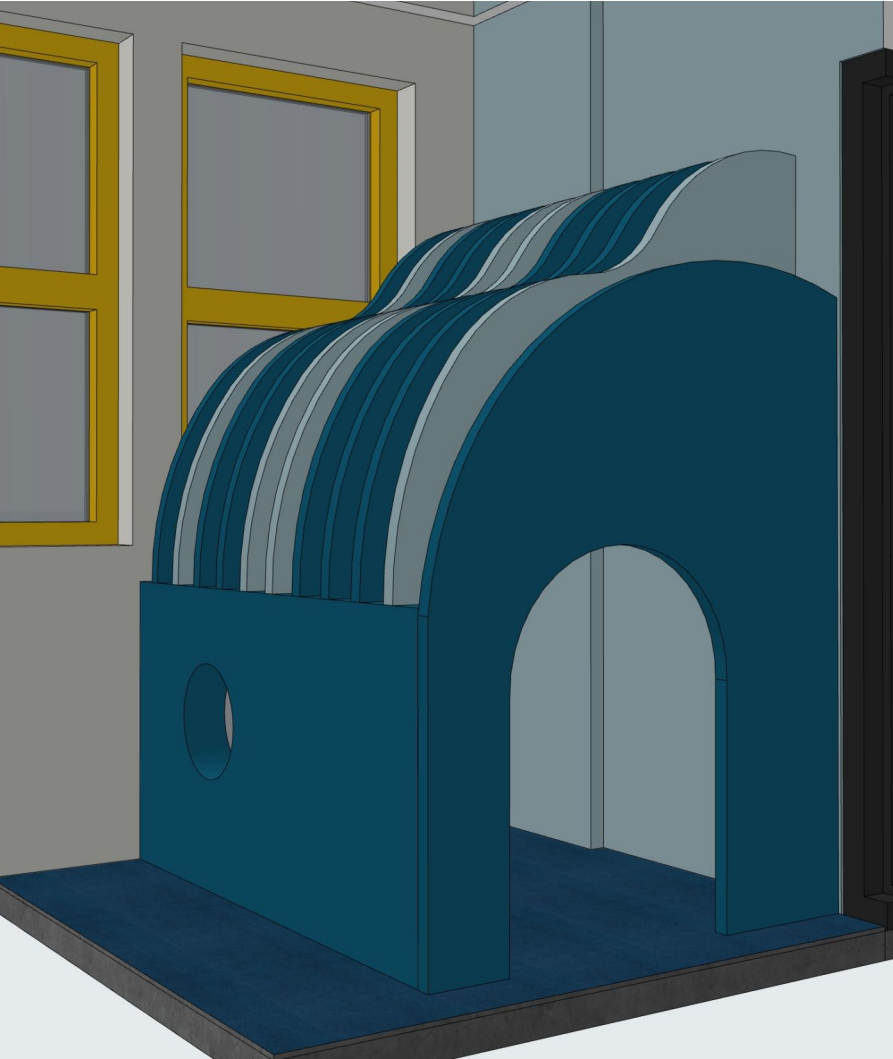

BESKRIVELSE

Bølgeformer bygges av 38 mm MDF
Skjult innfestning mot vegg dersom mulig

Halvvegg bygges i egnet materiale, kles i MDF
Rundt hull Ø: 30 i halvvegg

Lakkeres i farger:
lys blå "Jotun Sjøsmaragd" og mørk blå "Jotun Fusion"
Se illustrasjon. Maling/ lakk må være slitesterk

Øvrige detaljer avklares med møbelsnekker