


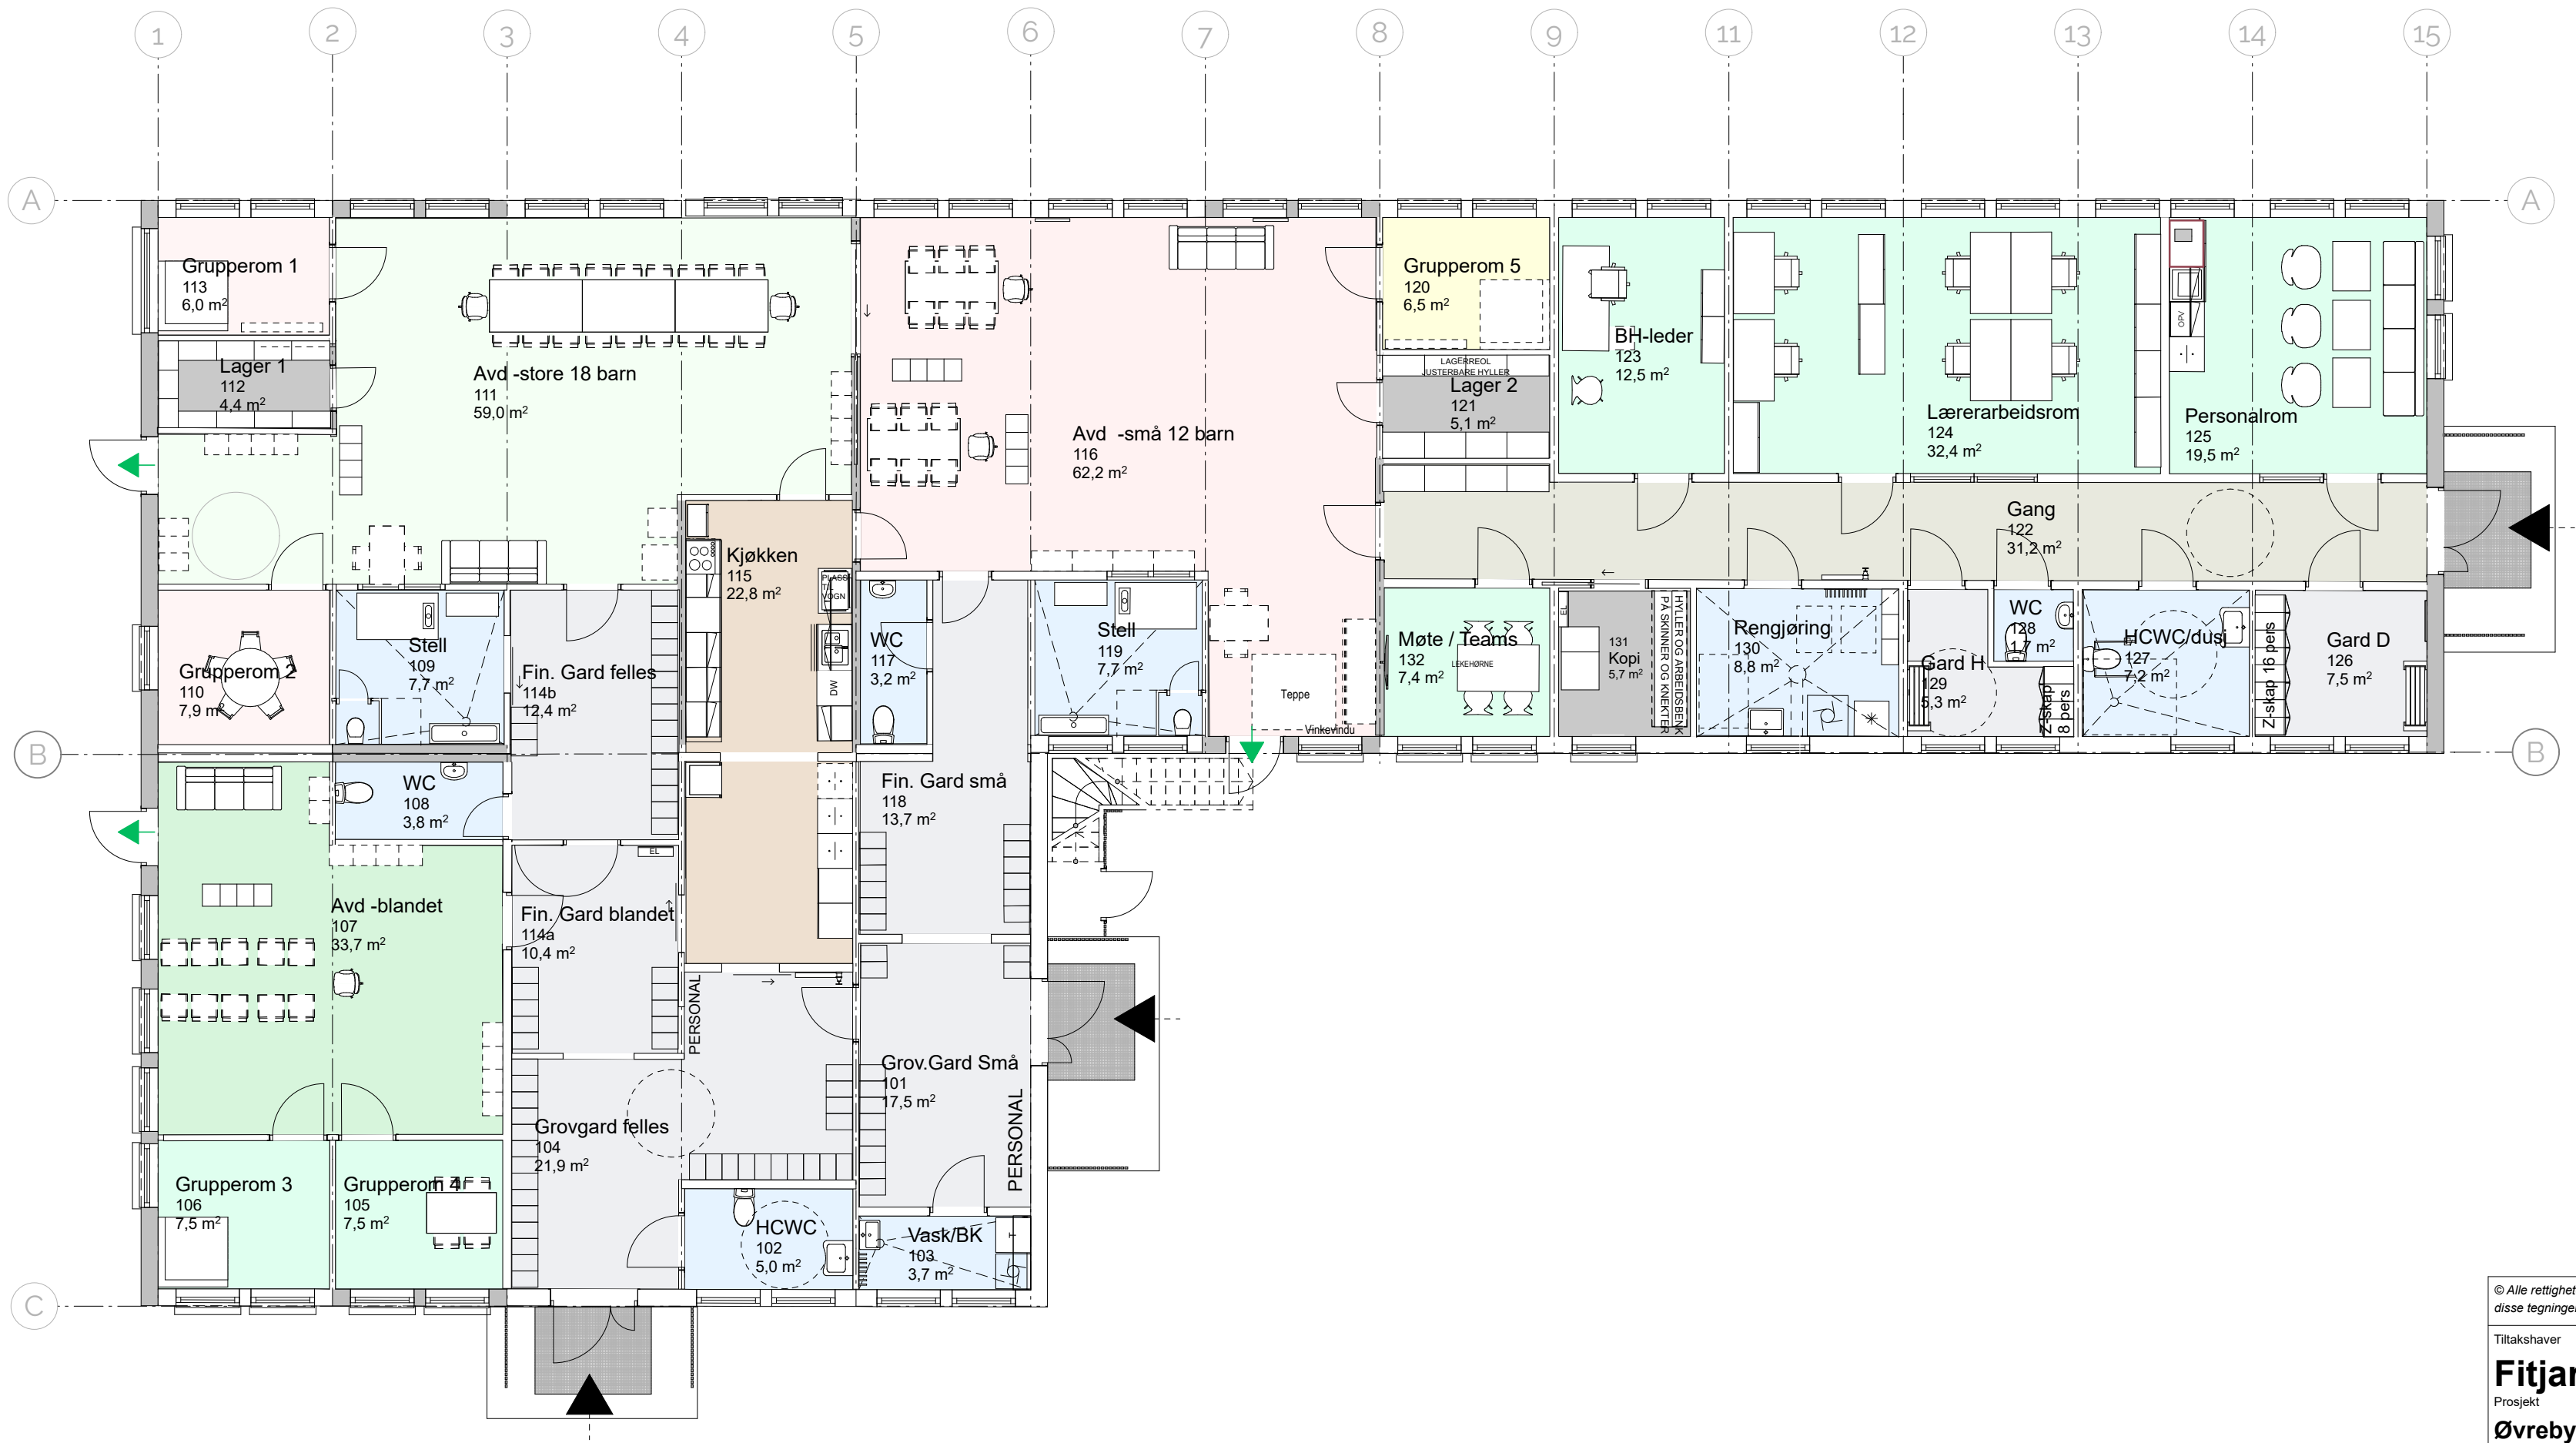

© Alle rettigheter tilhører utførende for prosjektering, kopiering eller bruk av disse tegningene er forbudt uten skriftlig samtykke

Tiltakshaver

Fitjar kommune
Prosjekt
Øvrebygda oppveksttun

Fase Forprosjekt	Status tegning: Forprosjekt	Dato: 21.01.2026
Gnr./Bnr./Festnr.: Gnr. 50/11og 50/43	Målestokk 1:100	Format: A2
Prosjektnr.: 2513695	Tegningsnr.: I20-3	Sign. ahe Kontroll acb
Type tegning: Møbleringsplan 1 etasje	Revisjon: 01	

ARK: HRP AS
Dronning Eufemias Gate 16, 0191 Oslo
Tlf. sentralbord: 46 80 55 55