


PLAN VEGGFARGER

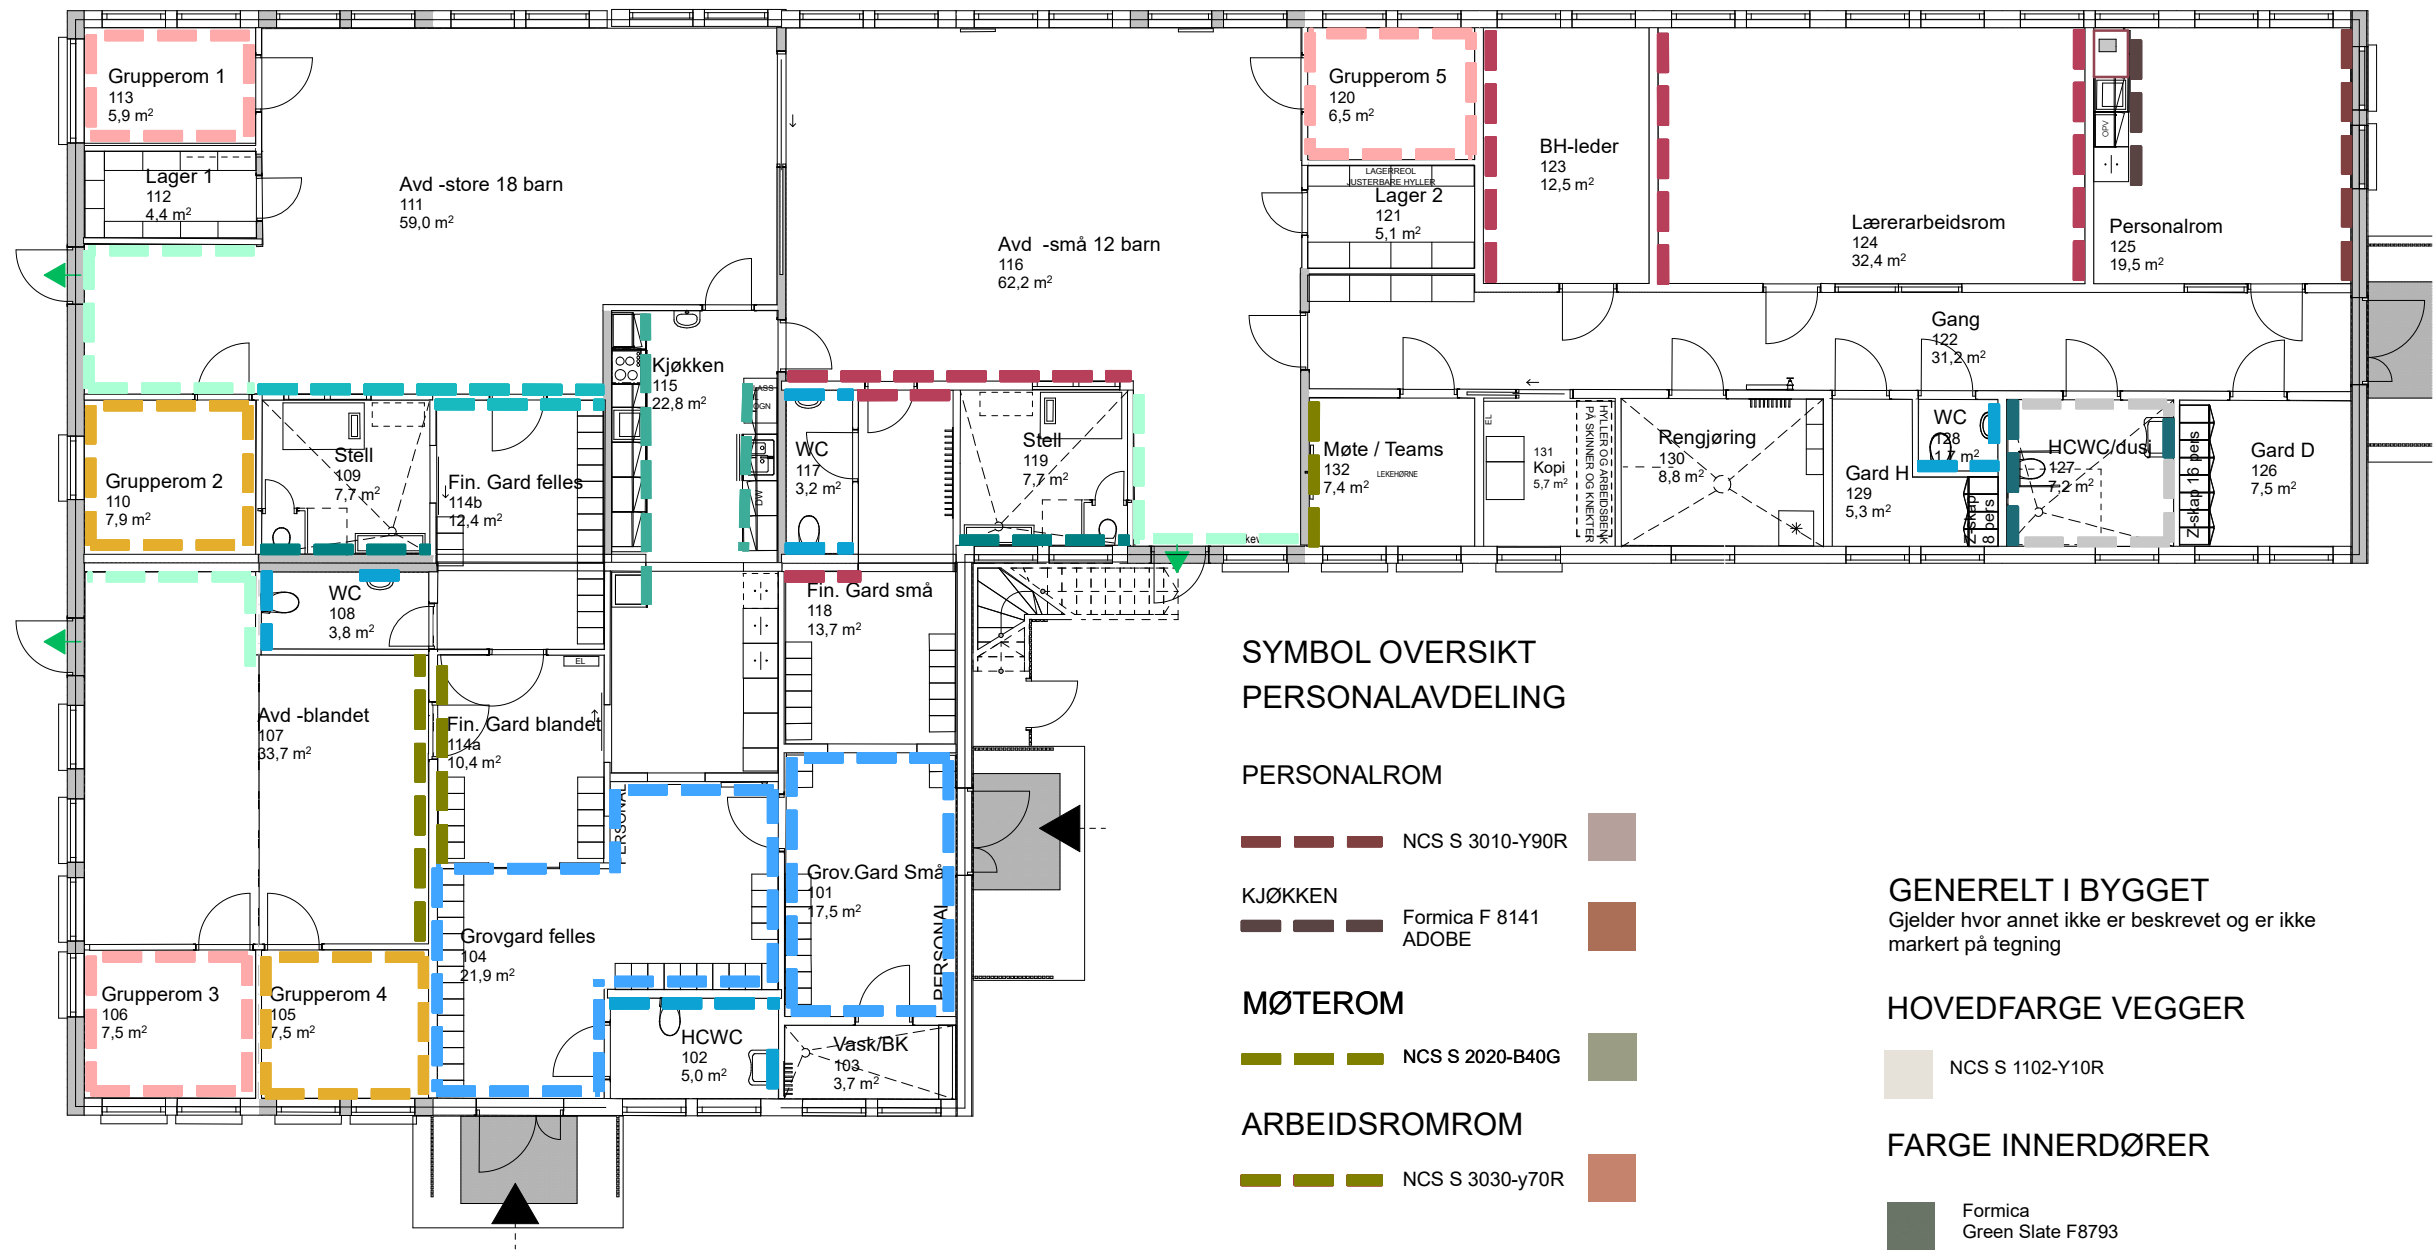

SYMBOL OVERSIKT
PERSONALAVDELING

- PERSONALROM
- NCS S 3010-Y90R
- KJØKKEN
- Formica F 8141 ADOBE
- MØTEROM
- NCS S 2020-B40G
- ARBEIDSROMROM
- NCS S 3030-y70R
- HCWC / DUSJ Våtromspanel
- Fibo Camo green 5207HG
- Fibo Morning 4060 HG
- GARDEROBSKAP H/D
- RAMME RAL 7037
- DØR RAL 1001
- DØR RAL 3012

GENERELT I BYGGET
Gjelder hvor annet ikke er beskrevet og er ikke markert på tegning

HOVEDFARGE VEGGER

NCS S 1102-Y10R

FARGE INNERDØRER

Formica Green Slate F8793

SYMBOL OVERSIKT
BARNEHAGE

- AVDELINGSFARGE
SYMBOLVEGG AVDELING OG FINGARDEROBE
- NCS S 2030-Y90R
- NCS S 2030-G50Y
- NCS S 2020-B40G
- GRUPPEROM / NISJER
- NCS S 1515-Y90R
- NCS S 1515-Y20R
- NCS S 1515-G60Y
- GROVGARDEROBER
- NCS S 1020-R90B
- KJØKKENINNREDNING
- AVDELINGSDØRER
- Formica F0188 Beaujolais Til 116 Avd. små
- Formica Green Slate F8793 Til 107 Avd. blandet
- Formica F7846 Grotto Til 111 Avd, store
- STELLEROM
- VÅTROMSPATE: FIBO 2212 HG AQUAMARINE
- HCWC
- NCS S 2030-R90B
- KJØKKENINNREDNING BARNEHAGEN
- Formica F 7853 Ocean Grey