


PLAN GULVBELEGG

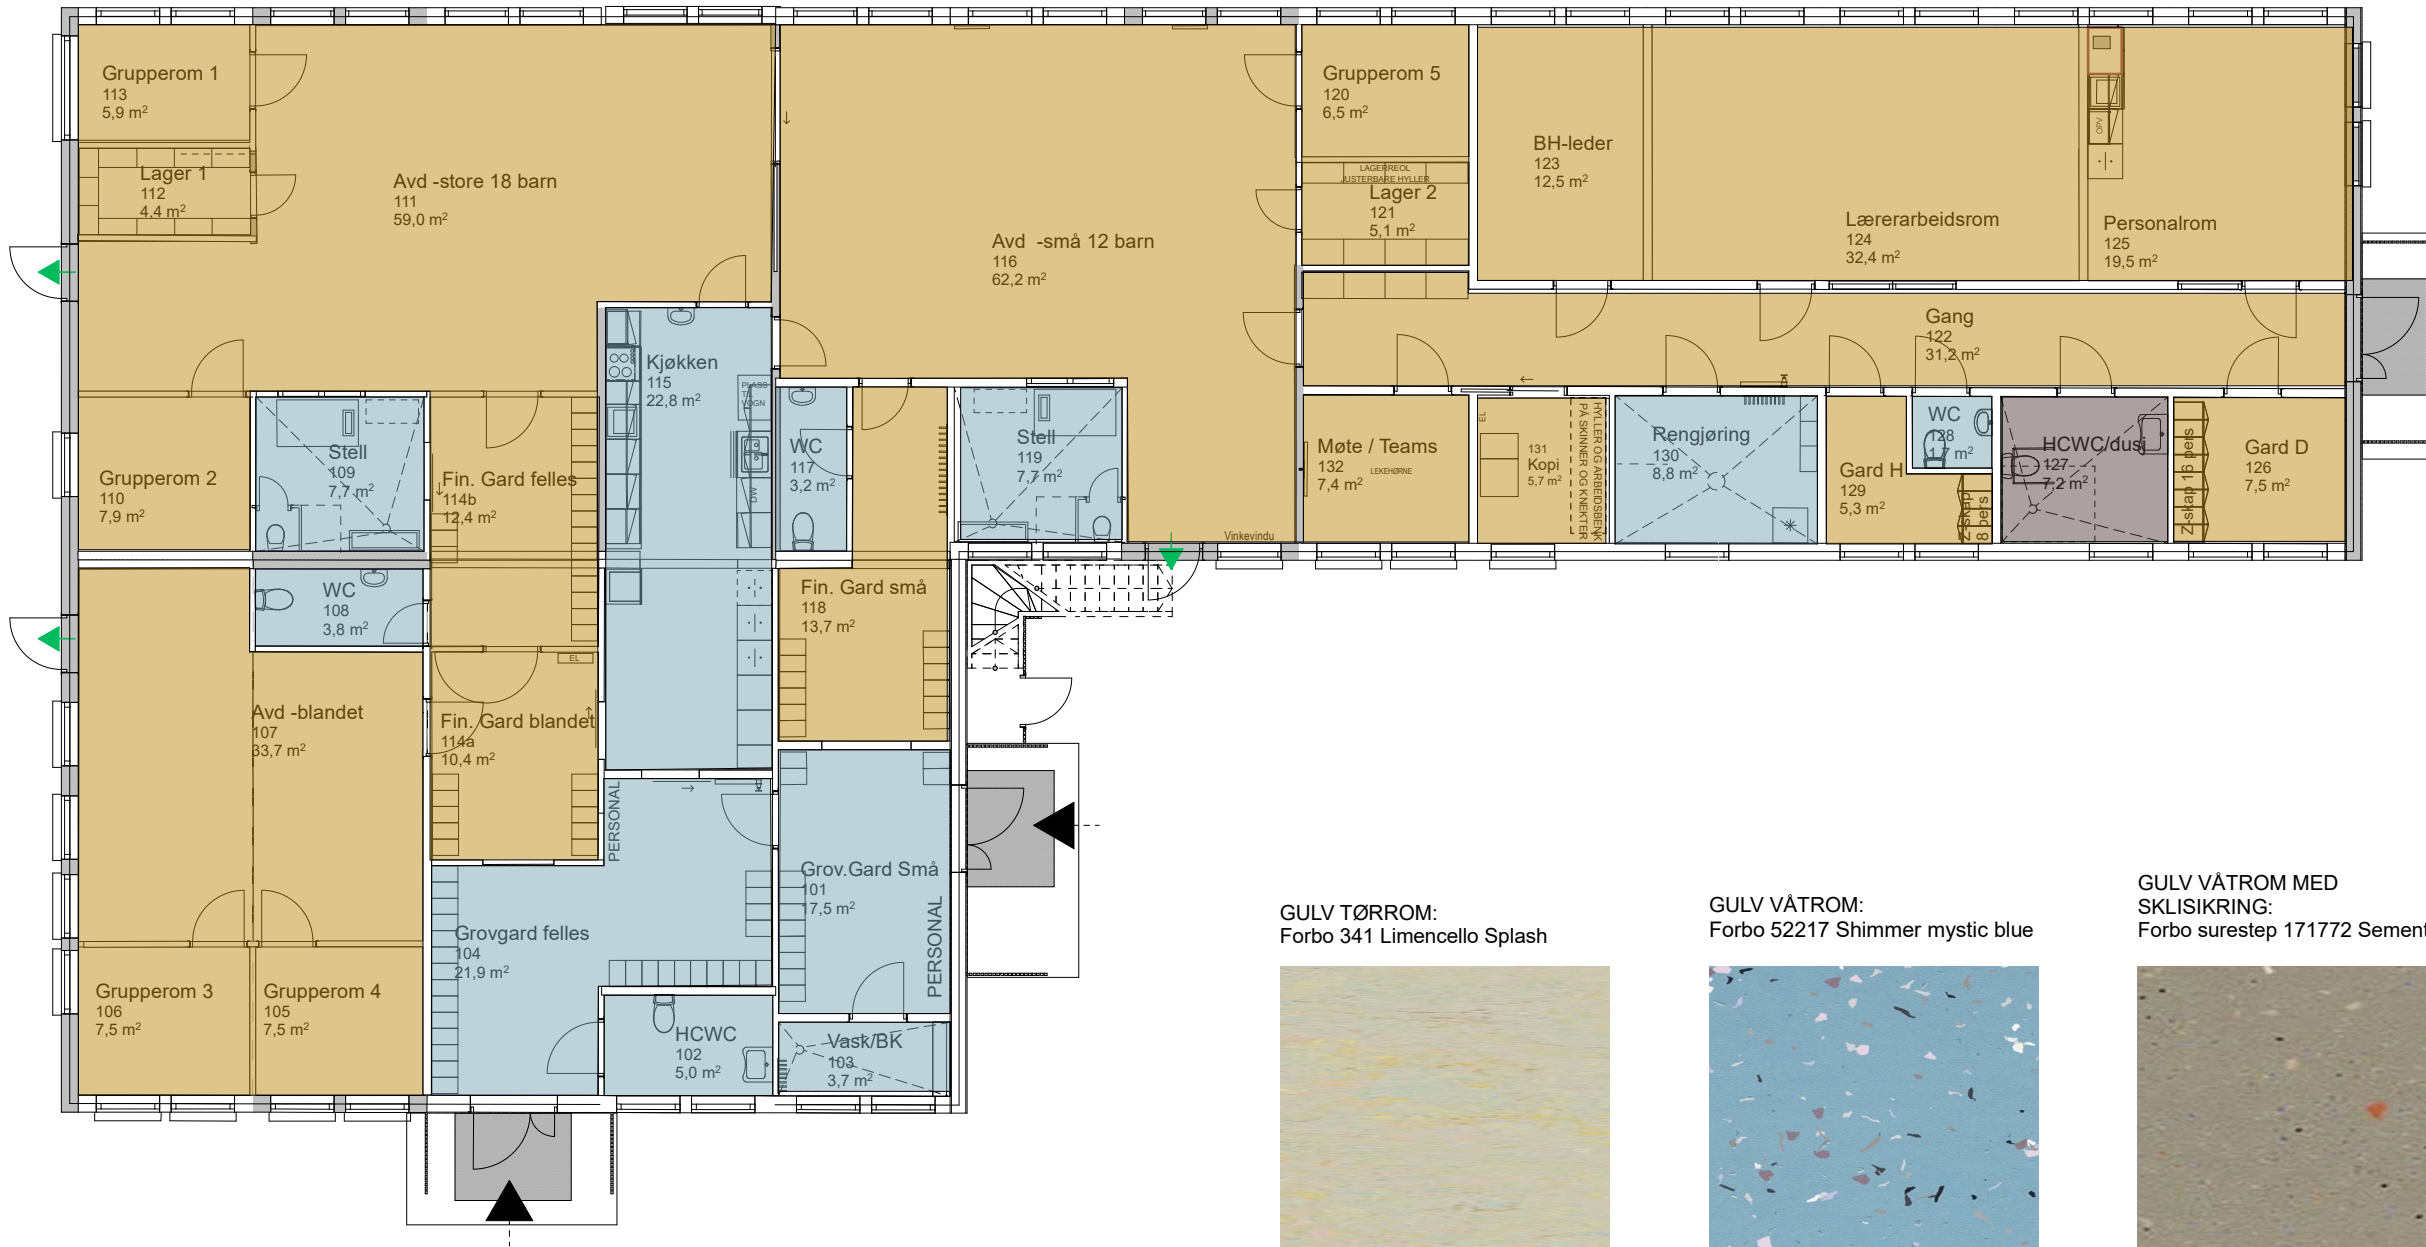


GULV TØRRROM:
Forbo 341 Limencello Splash



GULV VÅTROM:
Forbo 52217 Shimmer mystic blue



GULV VÅTROM MED
SKLISIKRING:
Forbo surestep 171772 Sement

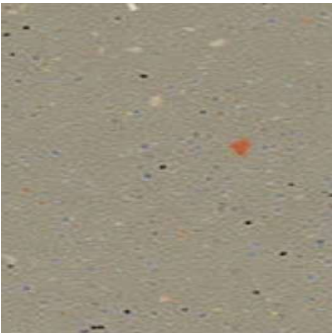

SYMBOLFARGE TEGNING

