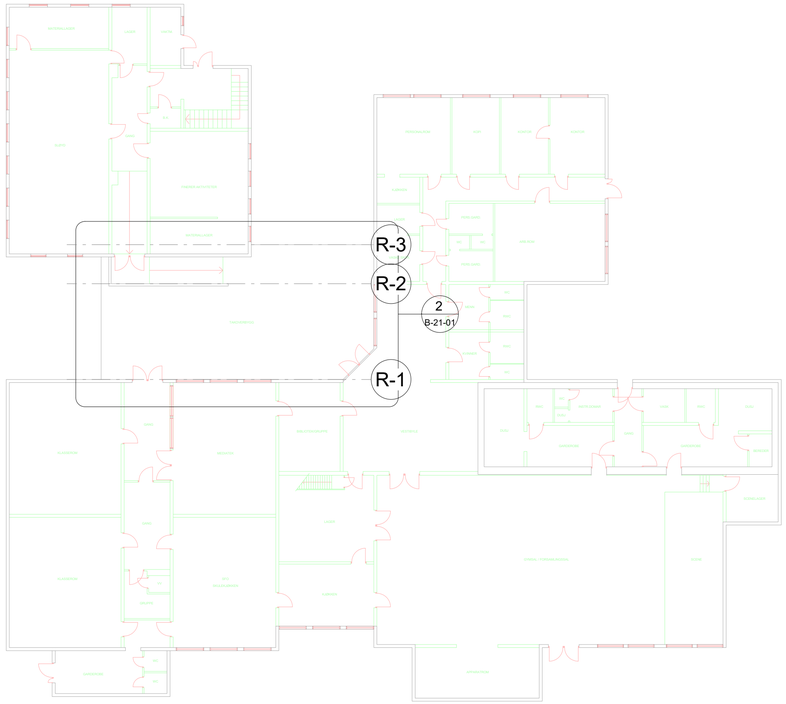

Plan - Eksisterende skole
1 : 200

Områder hvor takoverbygget rives og det blir stående igjen sår i fasaden må ytterveggen/taket lukkes og kompletteres slik at fasaden er tett. Utføres tilsvarende eller bedre enn dagens situasjon

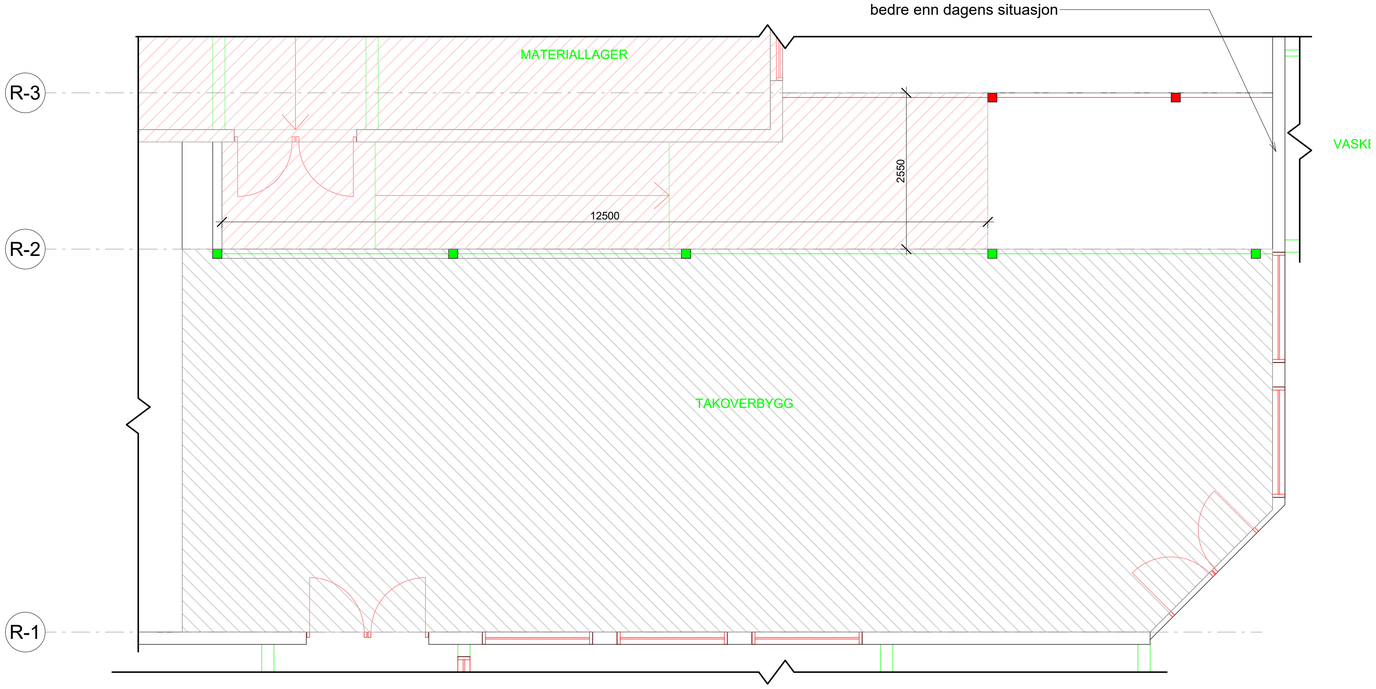

Plan - Riving av takoverbygg
1 : 50

Forklaring av rivearbeider:

Eksisterende takoverbygg skal delvis rives ifm. riving av skolebygget. Se plan for utstrekning av rivearbeidene.

Det er entreprenøren som utfører arbeidene som er ansvarlig for å påse at resterende del av takoverbygg som ikke rives er stabil nok etter riving, og må vurdere midlertidige tiltak for å stabilisere under riving.

Q-dekke som har opplegg på eksisterende bjelke som beholdes må søges for er tilstrekkelig festet.

Se også rivebeskrivelse utarbeidet av Fitjar kommune.

Eksisterende takoverbygg - Beholdes

Eksisterende takoverbygg - Rives

Eksisterende søyle - Rives

Eksisterende søyle - Beholdes

Eksisterende bjelke - Beholdes

Eksisterende bjelke - Rives

FORPROSJEKT

Utg	Dato	Tekst	Sign

OPPDRAG FOR: Fitjar kommune

PROSJEKT: Øvrebygda oppvekstsenter

TEGNER: CHRNOR
KONSTR: CHRNOR
KONTR.: SZ
Mål: Som angitt A1
DATO: 23.02.2026

TEGNING: Plan - Rivetegning takoverbygg

HRP
HRP AS
Dronning Eufemias gate 16
0191 Oslo
Tlf: 46 80 55 55
www.hrpas.no

PR.NR. 2513695

TEGN.NR.: B-21-01
REV.NR.: