


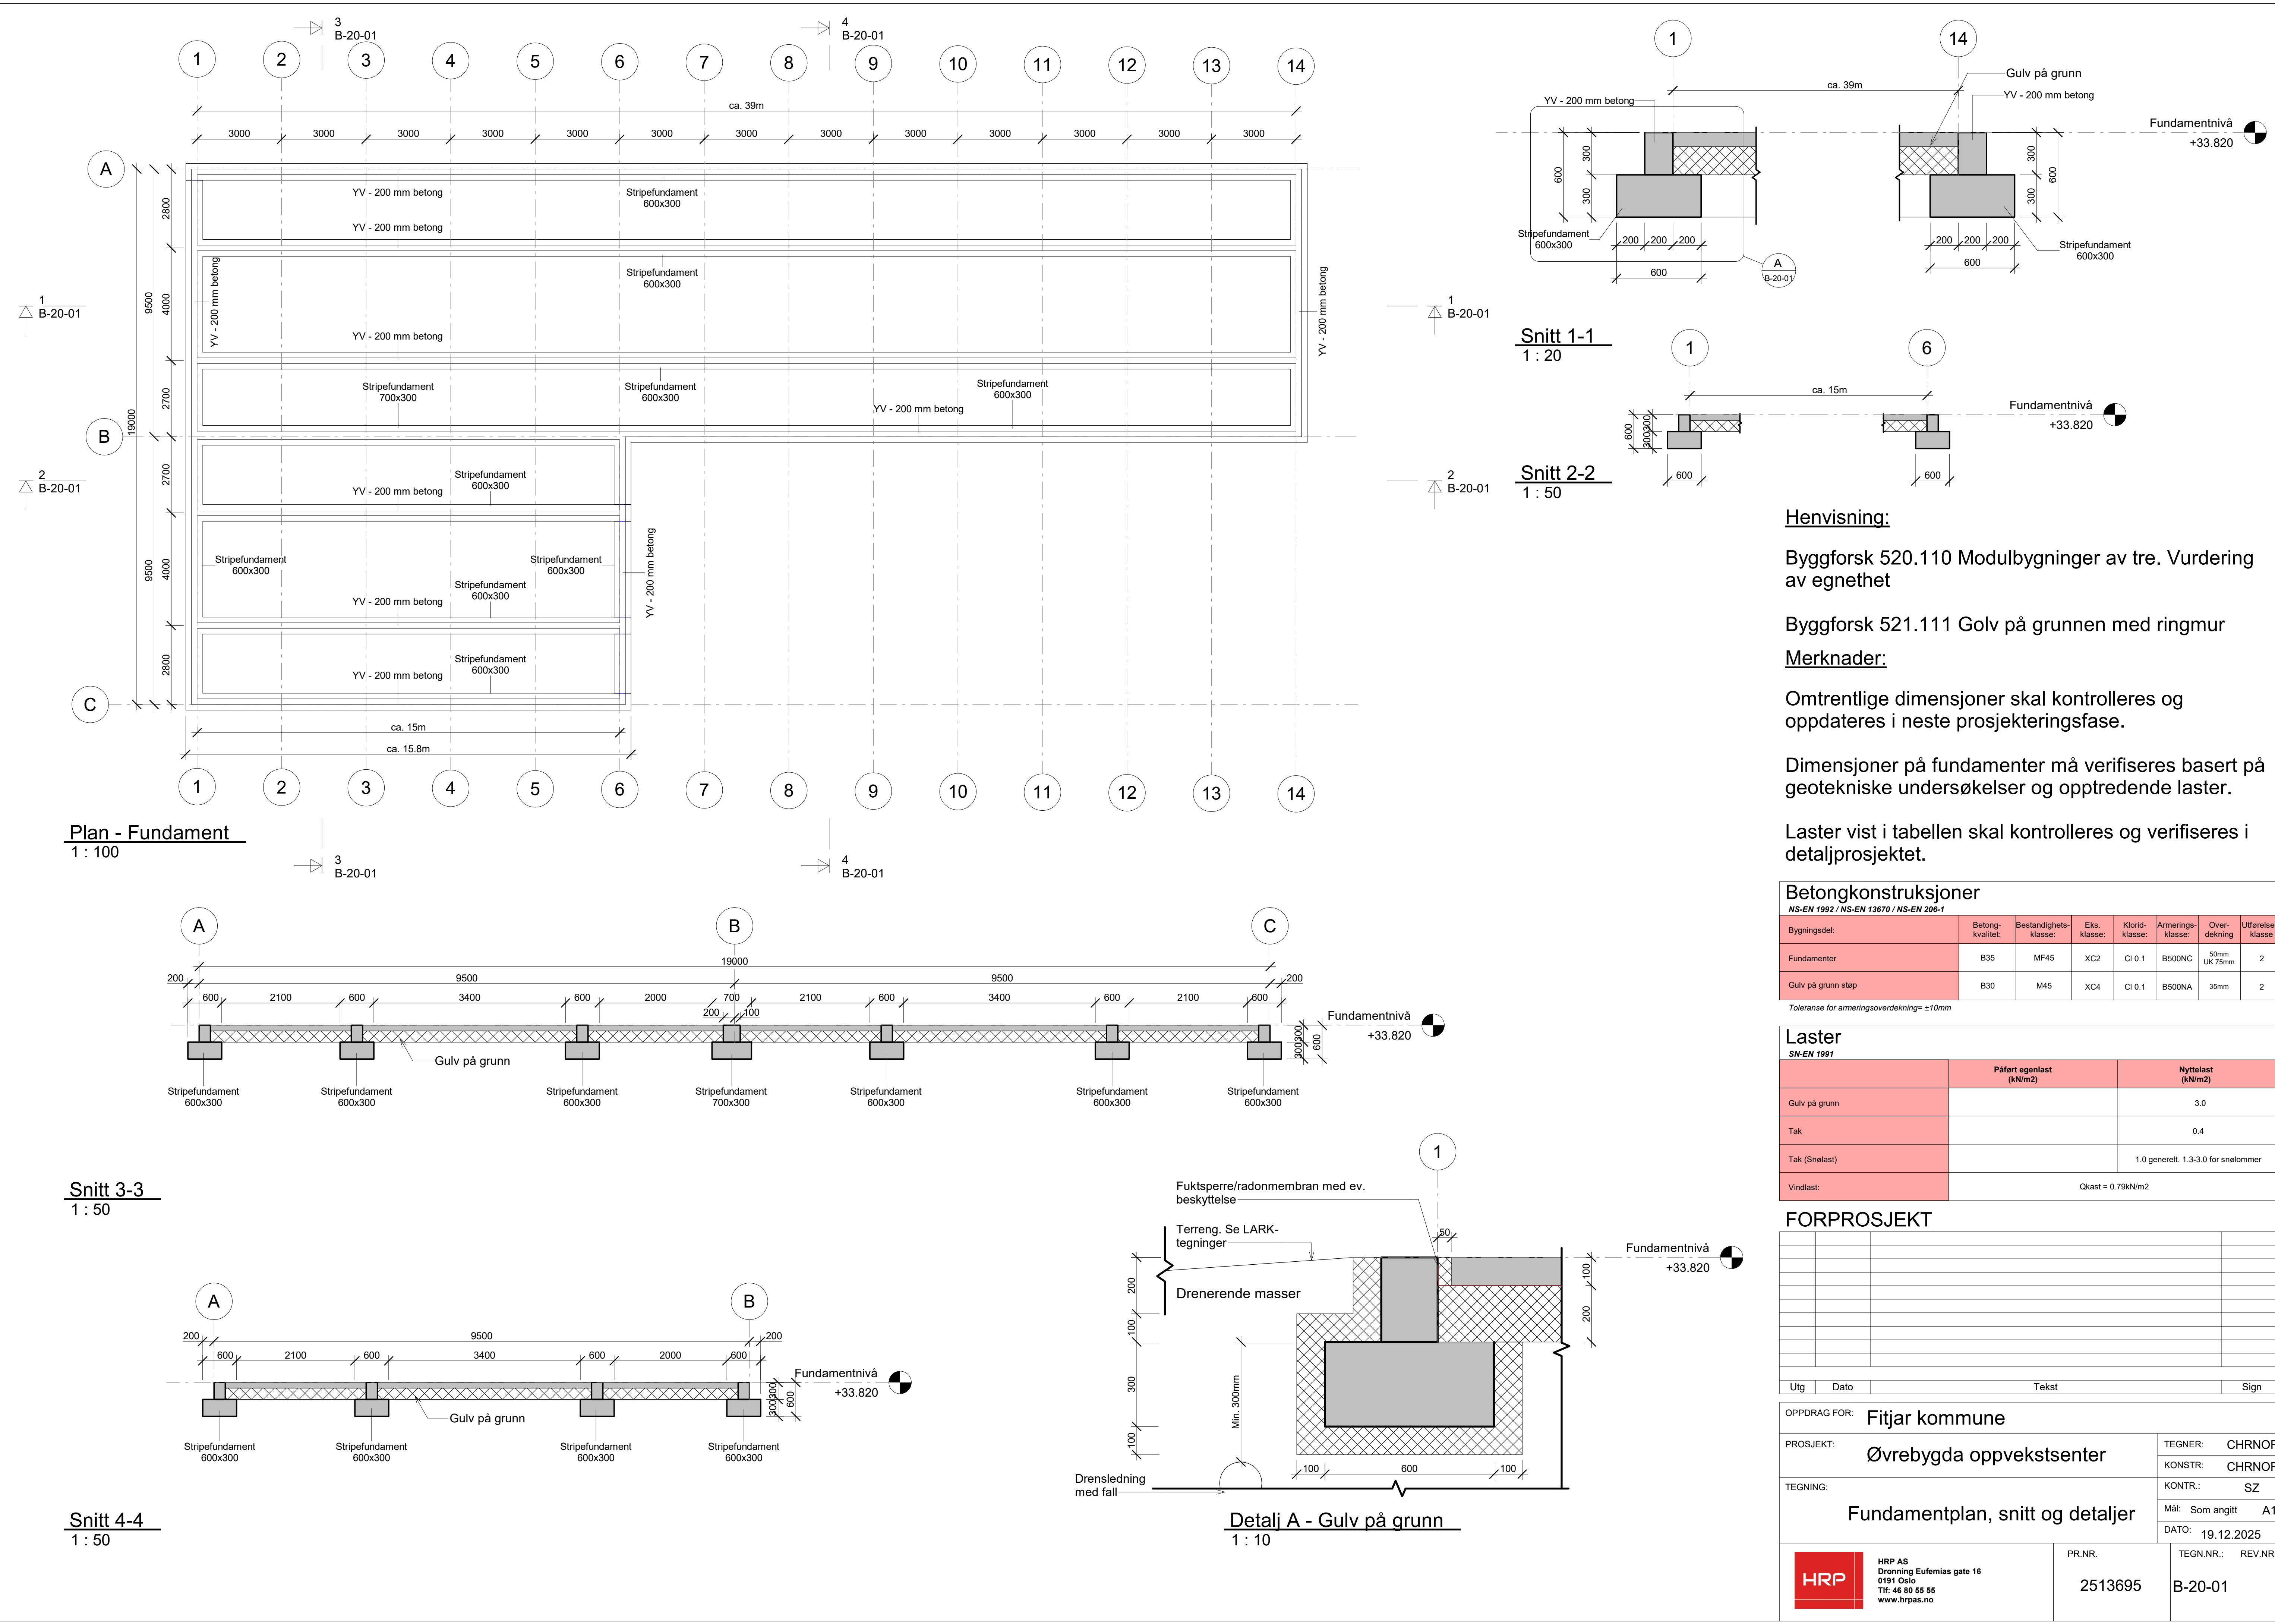

Henvisning:

Byggforsk 520.110 Modulbygninger av tre. Vurdering av egnethet

Byggforsk 521.111 Gulv på grunnen med ringmur

Merknader:

Omtrentlige dimensjoner skal kontrolleres og oppdateres i neste prosjekteringsfase.

Dimensjoner på fundamenter må verifiseres basert på geotekniske undersøkelser og opptredende laster.

Laster vist i tabellen skal kontrolleres og verifiseres i detaljprosjektet.

Betongkonstruksjoner							
NS-EN 1992 / NS-EN 13670 / NS-EN 206-1							
Bygningssdel:	Betongkvalitet:	Bestandighetsklasse:	Eks. klasse:	Kloridklasse:	Armeringsklasse:	Overdekning:	Utførelsesklasse:
Fundamenter	B35	MF45	XC2	Cl 0.1	B500NC	50mm UK 75mm	2
Gulv på grunn	B30	M45	XC4	Cl 0.1	B500NA	35mm	2

Toleranse for armeringsoverdekning= ±10mm

Laster

SN-EN 1991		
	Påført egenlast (kN/m2)	Nyttelast (kN/m2)
Gulv på grunn		3.0
Tak		0.4
Tak (Snølast)		1.0 generelt. 1.3-3.0 for snølommer
Vindlast:	Qklast = 0.79kN/m2	

FORPROSJEKT

Utg	Dato	Tekst		Sign
OPPDRAG FOR: Fitjar kommune				
PROSJEKT: Øvrebygda oppvekstsenter		TEGNER: CHRNO		
		KONSTR: CHRNO		
TEGNING: Fundamentplan, snitt og detaljer		KONTR.: SZ		
		Mål: Som angitt A1		
		DATO: 19.12.2025		
 HRP AS Dronning Eufemias gate 16 0191 Oslo Tlf: 46 80 55 55 www.hrpas.no		PR.NR. 2513695	TEGN.NR.: REV.NR. B-20-01	