


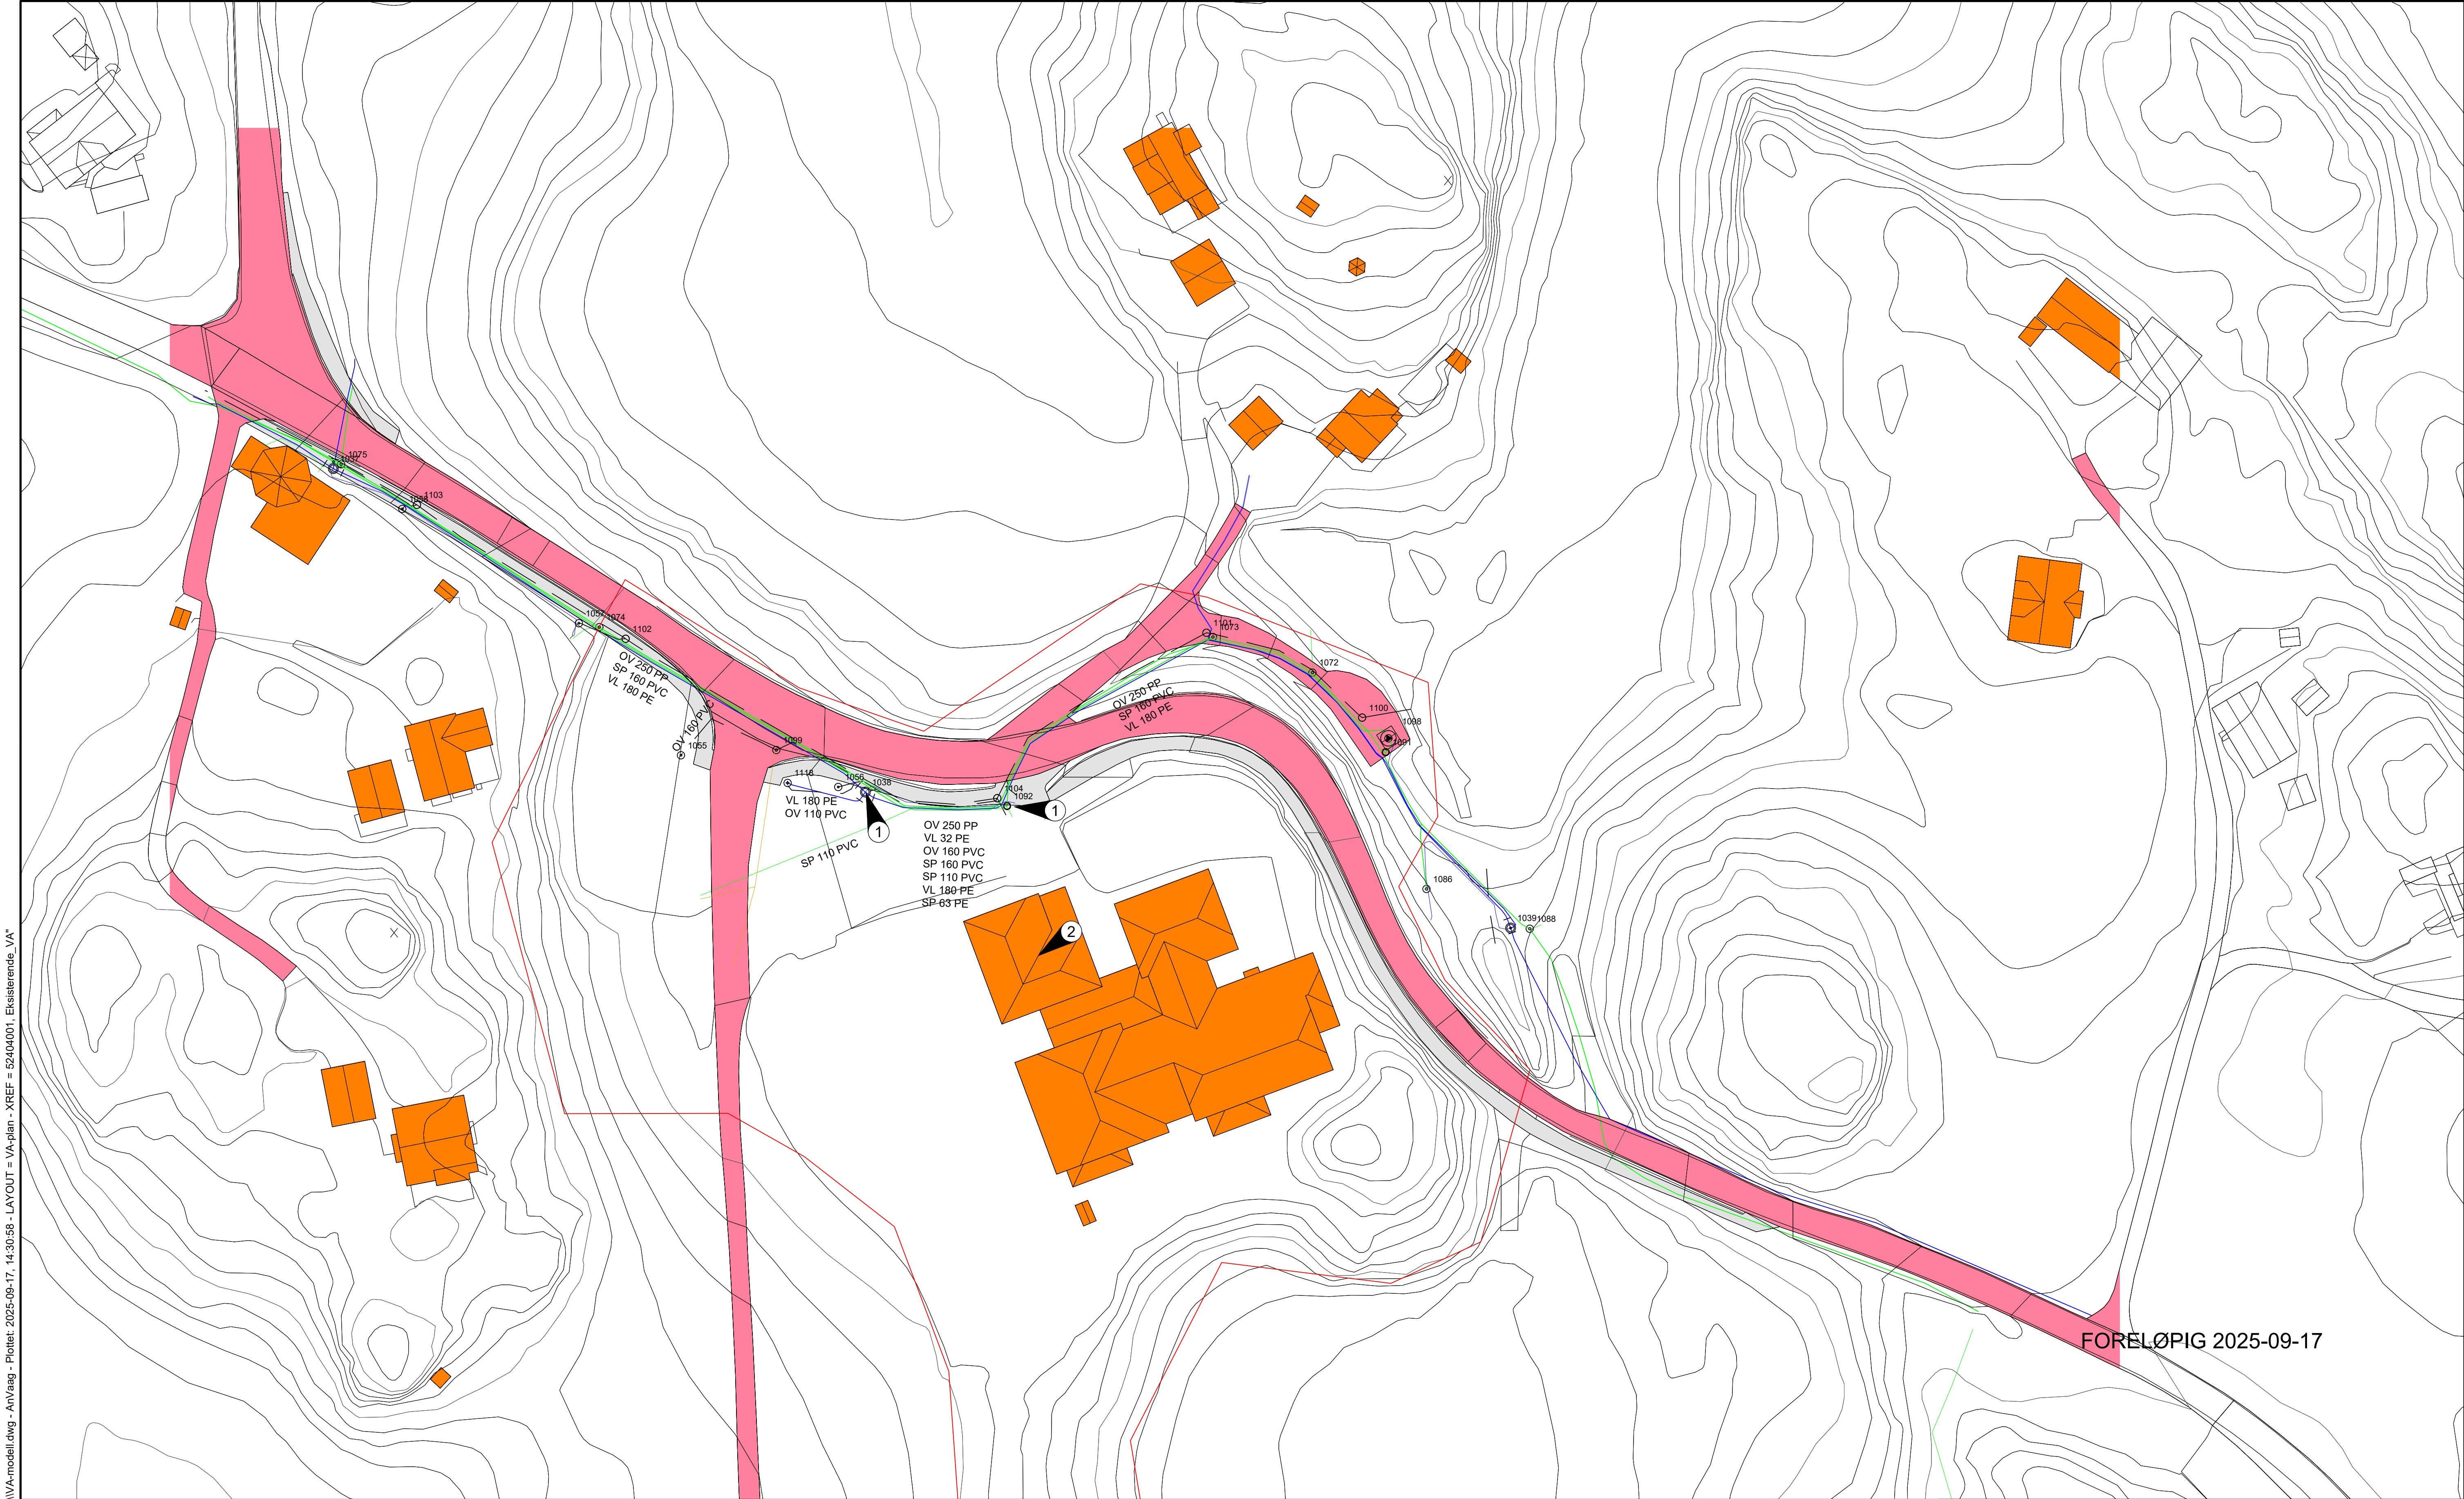

TEGNFORKLARING

Vannledning

Spillvannledning

Overvannledning

Kum

Prosjektert

Eksisterende

ANVISNINGER

1. Mulighet for tilkobling VAO til eksisterende anlegg, kumID 1038, 1104 og 1092

2. Bebyggelse som forutsettes fjernet (foreløpig arealplan)

3. -

HENVISNINGER

1. -

2. -

3. -

Dette dokumentet er utarbeidet av Norconsult som del av det oppdraget som fremgår nedenfor. Opphavsretten tilhører Norconsult. Dokumentet må bare benyttes til det formål som oppdragsavtalen beskriver, og må ikke kopieres eller gjøres tilgjengelig på annen måte eller i større utstrekning enn formålet tilsier.

Fitjar kommune

Øvrebygda oppveksttun

VA-plan

For tilkobling eksisterende VA-anlegg

Norconsult

Oppdragsnummer

52408714

Tegningsnummer

VA-plan

Revisjon

A01

Målestokk (gjelder A1)

1:500

"X:\nor\oppdrag\Haugesund\52408\52408714\BIM\VA_TIN\VA-modell.dwg - AnVaag - Plottet: 2025-09-17, 14:30:58 - LAYOUT = VA-plan - XREF = 52404001, Eksisterende_VA"

Hydrant Flow Test Report

Test Date 23.03.2017

Test Time 10:38

Location

Fitjar
Sjoareset

Tested by

Vitek Service AS

Daniel Adiego
Sebastian H gernes

Notes

Brannkum


Read Hydrant

5 bar **static pressure**
3 bar **residual pressure**
hydrant elevation

Flow Hydrant(s)

Outlet	Elev	Size	C	Pitot Pressure	Flow
#1					744 lpm

Flow Graph

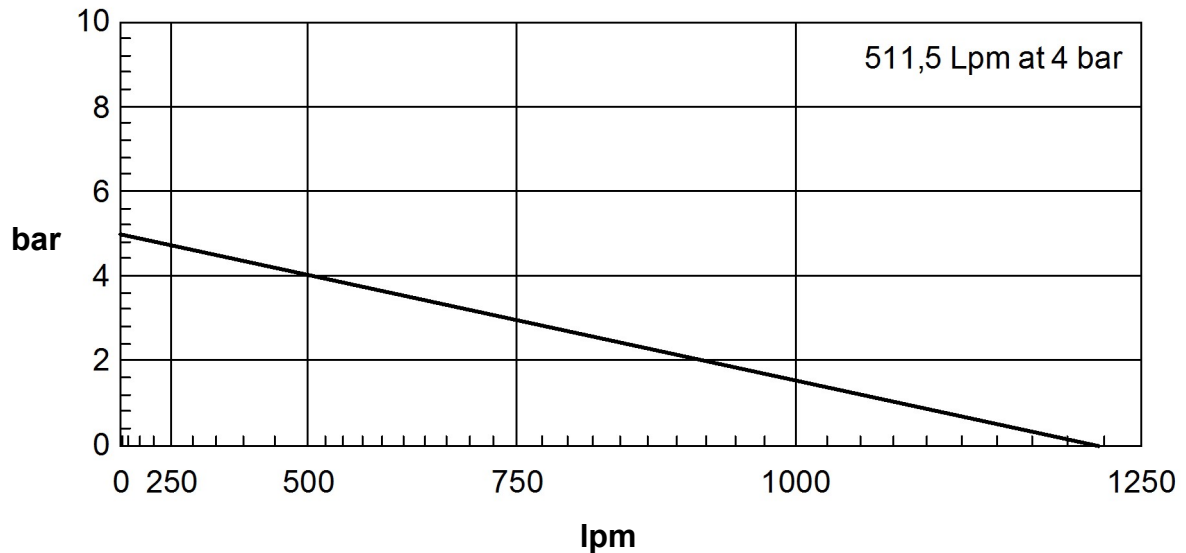

Hydrant Flow Test Report

Test Date 23.03.2017

Test Time 10:38

Location

Fitjar
vrebygda

Tested by

Vitek Service AS

Daniel Adiego
Sebastian H gernes

Notes

Brannkum

Read Hydrant


6,25 bar **static pressure**


4,25 bar **residual pressure**
hydrant elevation

Flow Hydrant(s)

Outlet	Elev	Size	C	Pitot Pressure	Flow
#1					702 lpm

Flow Graph

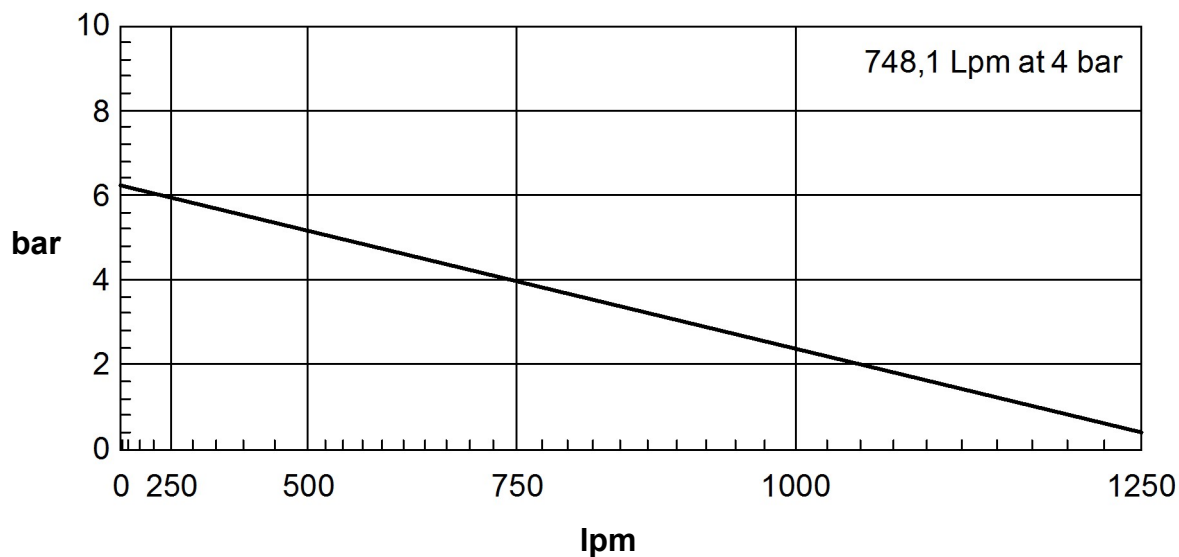

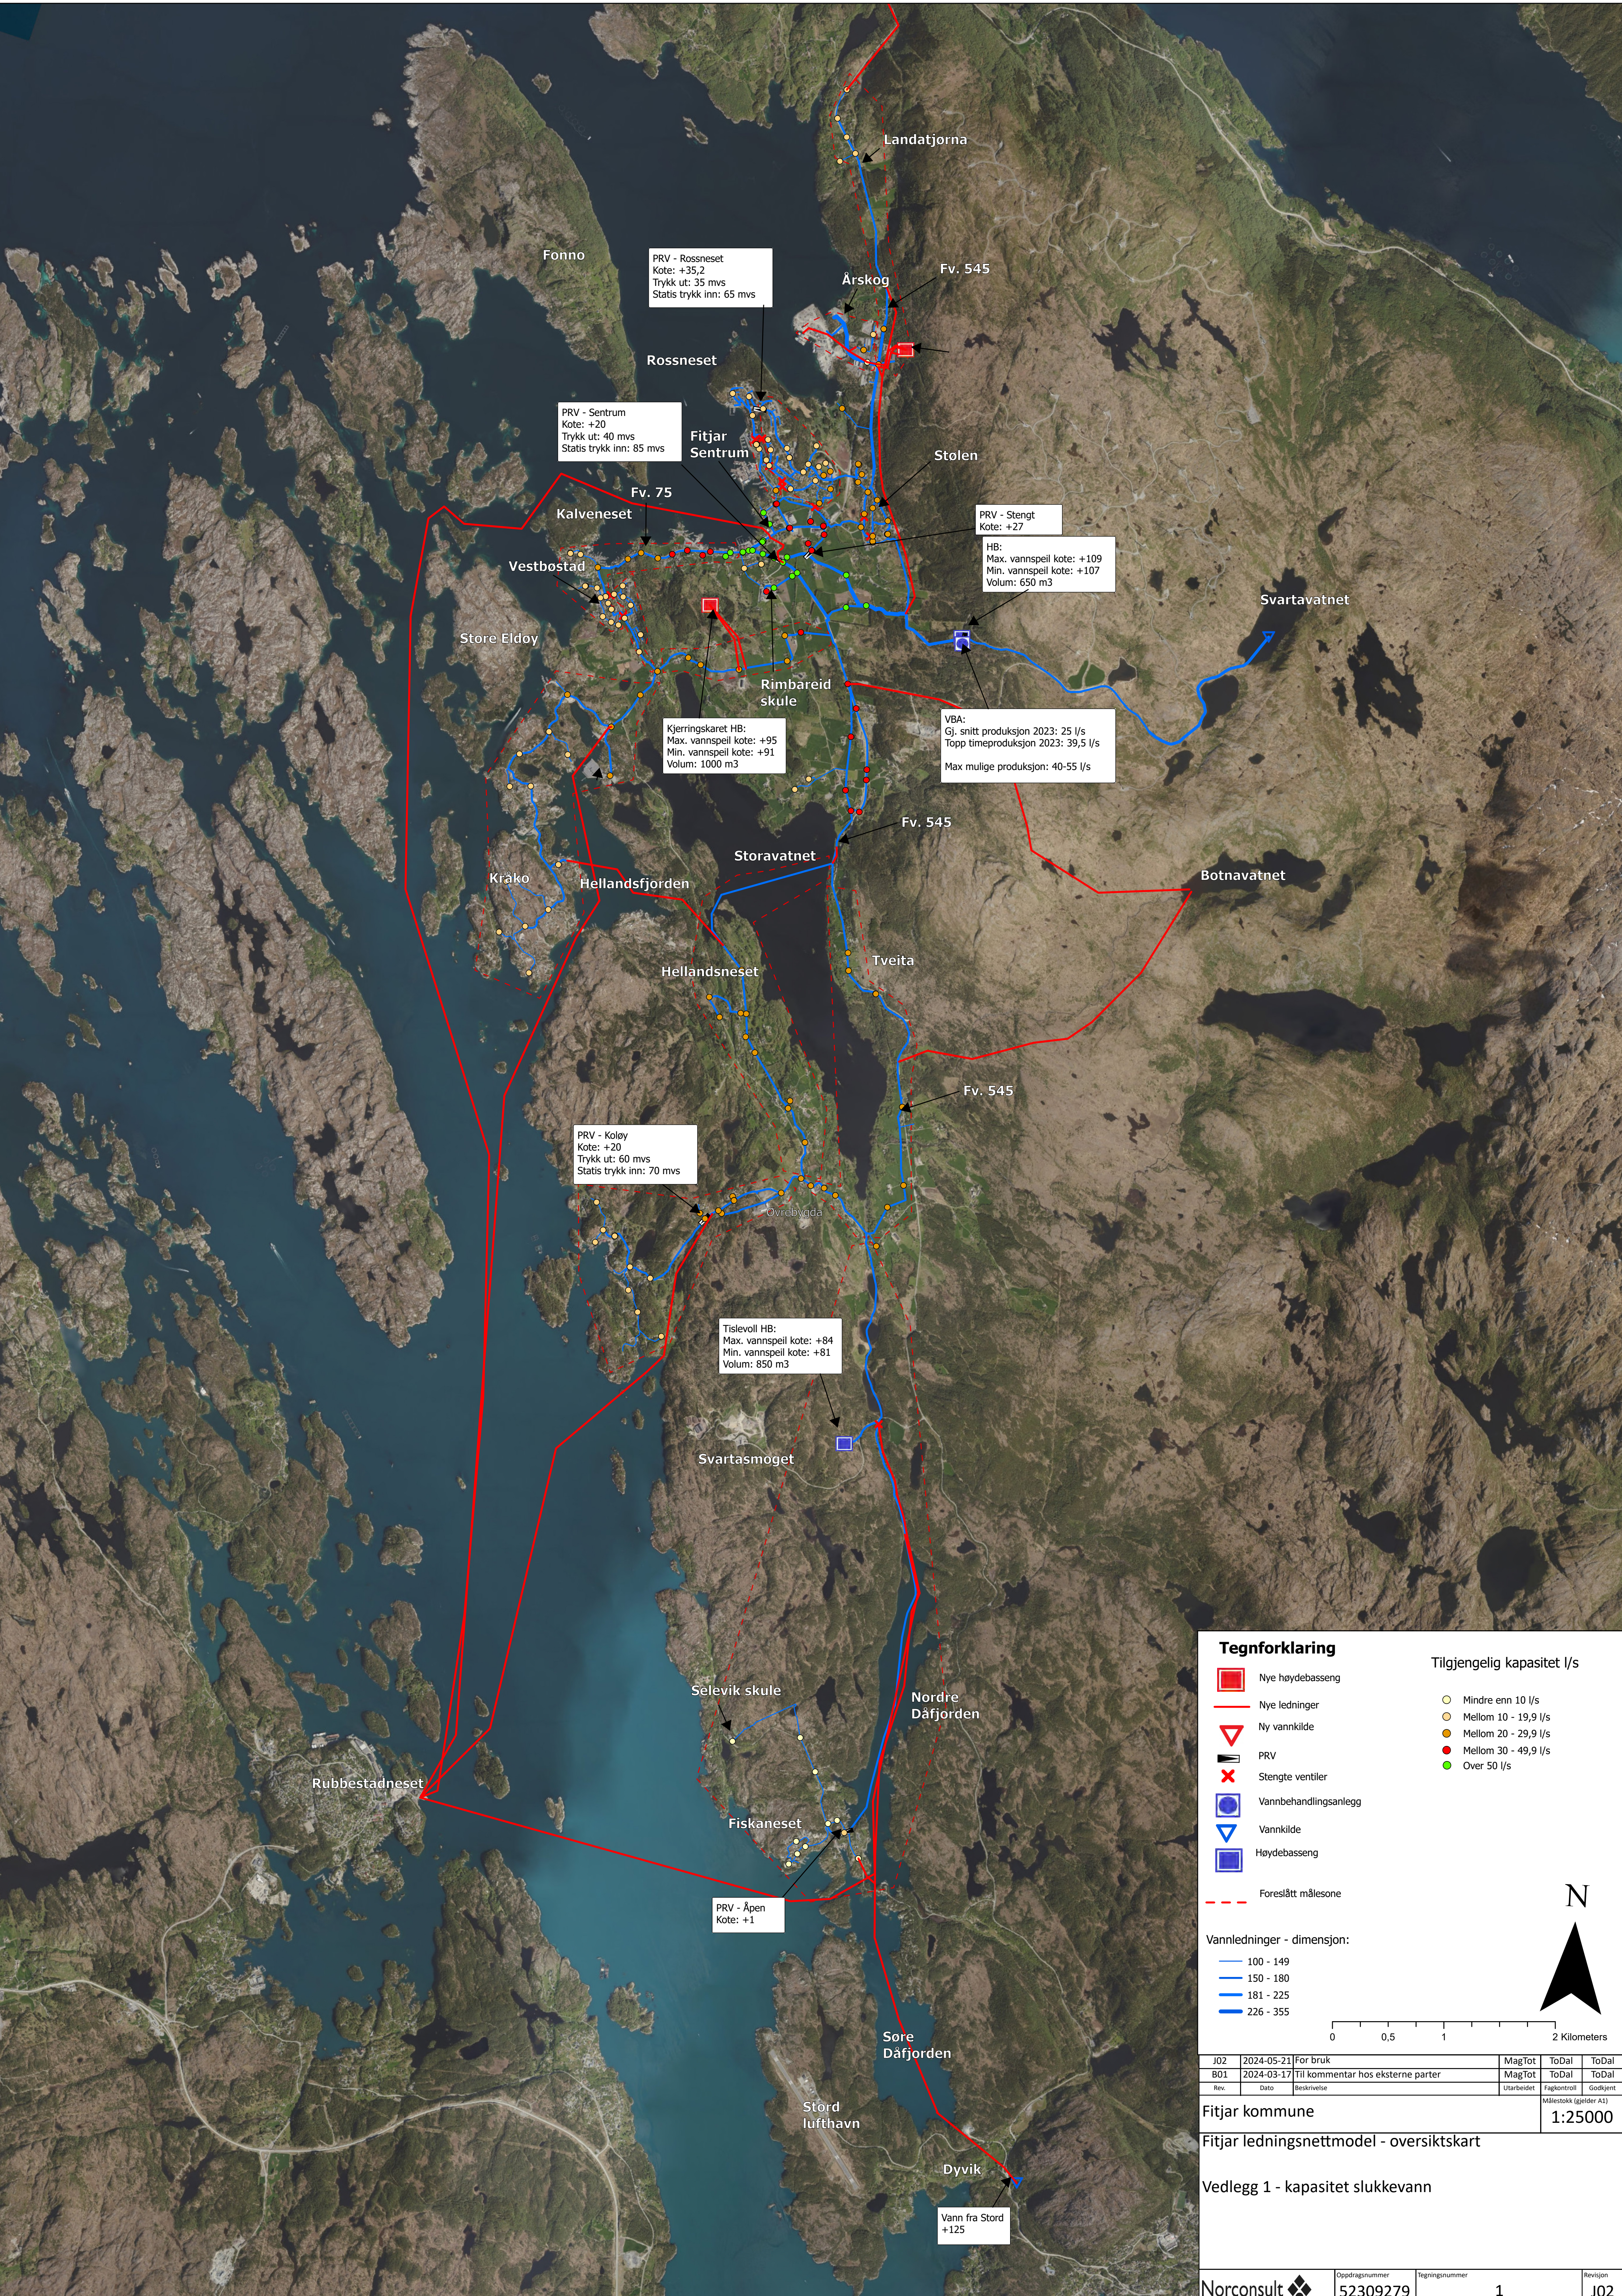

Nye høydebasseng

Nye ledninger

Ny vannkilde

PRV

Stengte ventiler

Vannbehandlingsanlegg

Vannkilde

Høydebasseng

Foreslått målesone

Mindre enn 10 l/s

Mellom 10 - 19,9 l/s

Mellom 20 - 29,9 l/s

Mellom 30 - 49,9 l/s

Over 50 l/s

Vannledninger - dimensjon:

100 - 149

150 - 180

181 - 225

226 - 355

0

0,5

1

2

Kilometers

N

J02	2024-05-21	For bruk		MagTot	ToDal	ToDal
B01	2024-03-17	Til kommentar hos eksterne parter		MagTot	ToDal	ToDal
Rev	Dato	Beskrivelse		Utarbeidet	Fagkontroll	Godkjent

Fitjar kommune

Målestokk (gjelder A1)

1:25000

Fitjar ledningsnettmodel - oversiktskart

Vedlegg 1 - kapasitet slukkevann

Norconsult

Oppdragsnummer

52309279

Tegningsnummer

1

Revisjon

J02