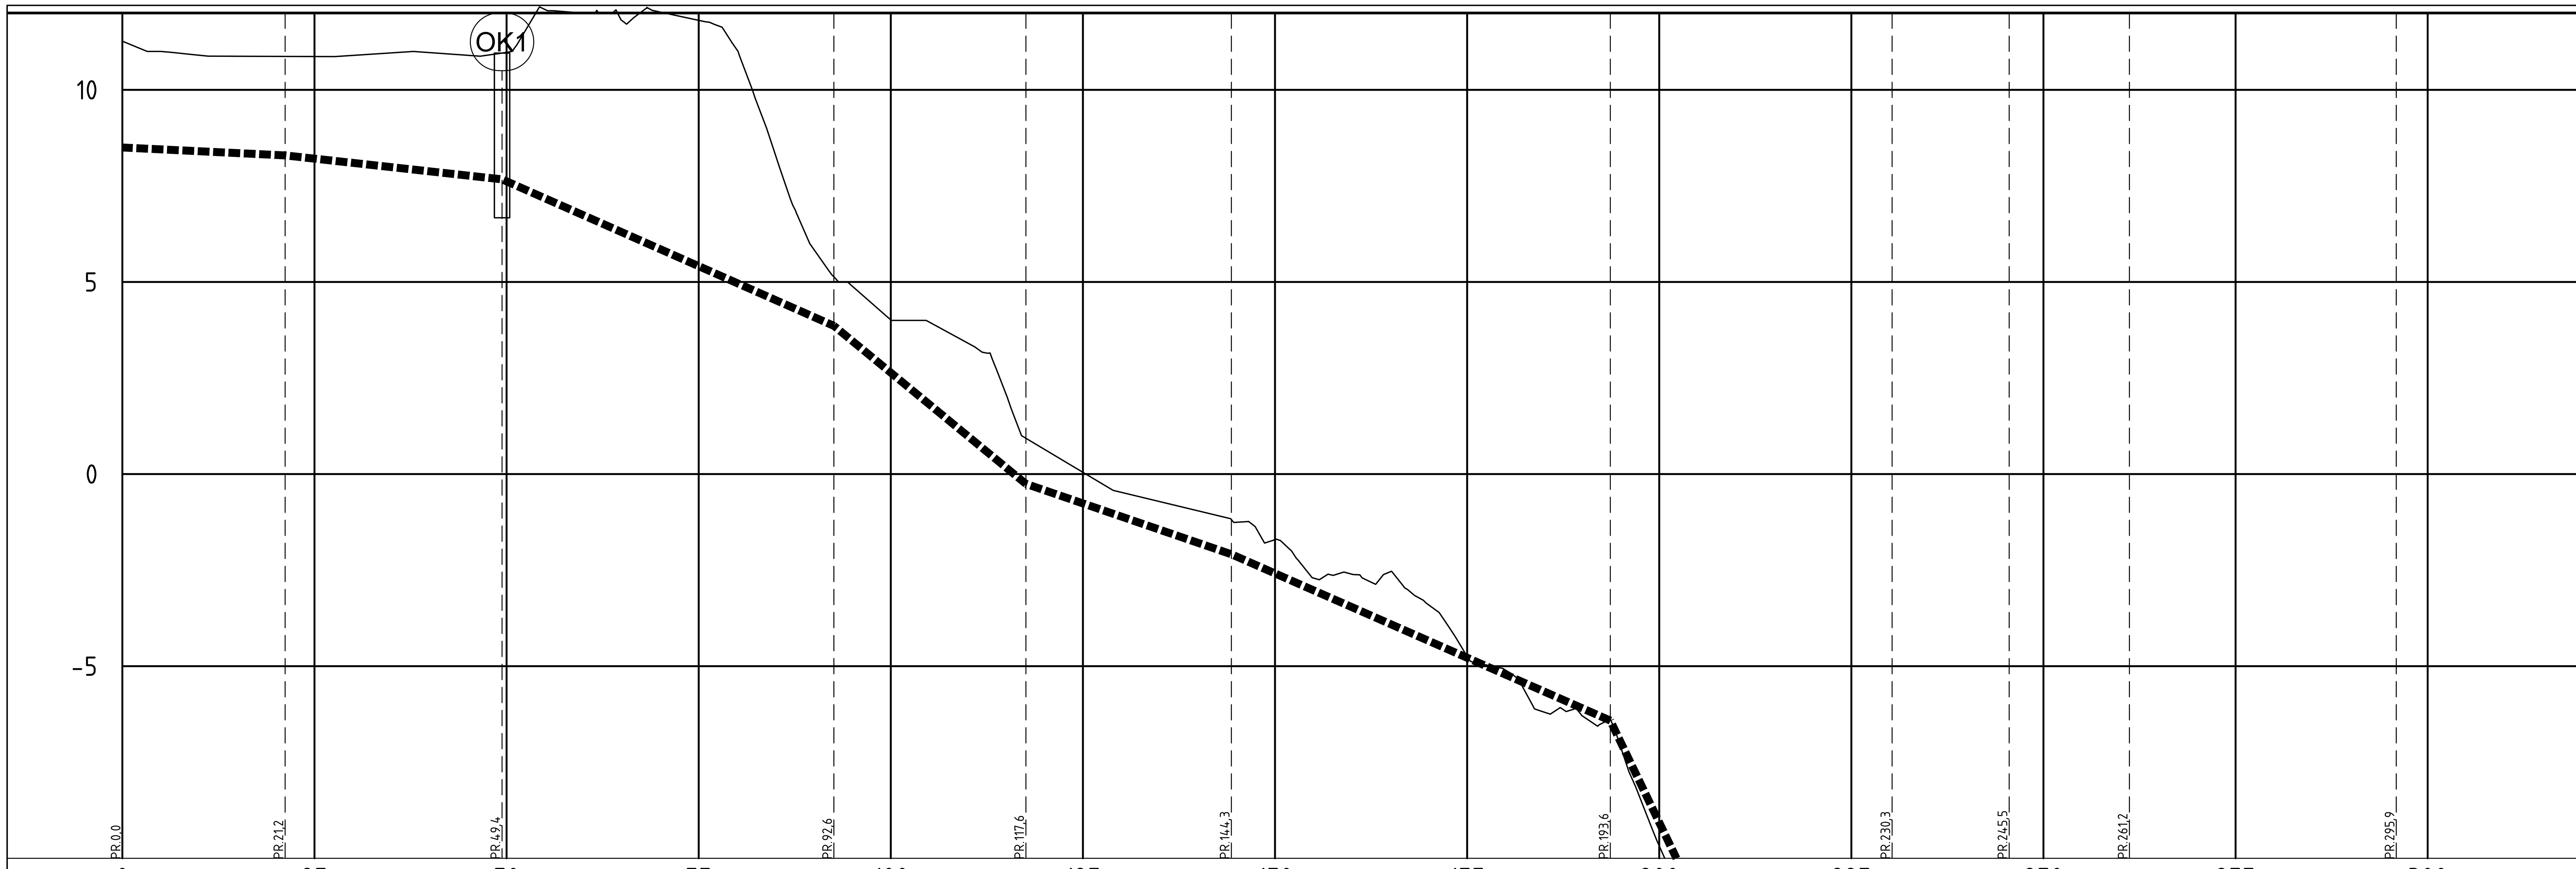

Grunneier														
Markslag														
Grunnforhold														
Terrenghøyde/ Topp vegdekke	11,27; 11,00; 10,90; 10,87; 10,87; 10,87; 10,90; 10,96; 10,97; 10,90; 10,98; 12,09; 12,00; 11,81; 12,02; 11,81; 11,04; 8,30; 5,84; 4,89; 4,01; 3,96; 3,41; 2,08; 1,00; 1,00; 0,85; 0,51; 0,30; -1,25; -1,71; -2,71; -2,61; -2,54; -3,41; -4,75; -5,10; -6,19; -6,30; -7,11; -9,68; -11,29; -13,88; -14,64; -15,73; -15,99; -16,15; -16,41; -16,81; -17,24; -17,83; -18,41; -19,47; -20,27; -20,78; -21,90; -22,63; -23,38; -24,06; -24,72; -25,14; -25,51; -25,87; -26,23; -26,51													
HOR.V.PUNKT i m	21,2	28,2	43,2	25,0		26,7	49,3	36,7			15,2	15,6	34,7	39,3
OV Kumavst. i m	21,2	28,2	43,2	25,0		26,7	49,3	36,7			15,2	15,6	34,7	39,3
OV Fall i ‰	-9,7	-22,1	-88,3	-164,6	-164,6	-68,5	-87,8	-416,7	-305,0	-71,5	-77,8	-153,5	-145,9	-68,8
OV Kote innv. bunn		7,67		1,65				-11,82	-15,19					
OV Type og dim	630PE 100 SDR 17	630PE 100 SDR 21	630PE 100 SDR 17											

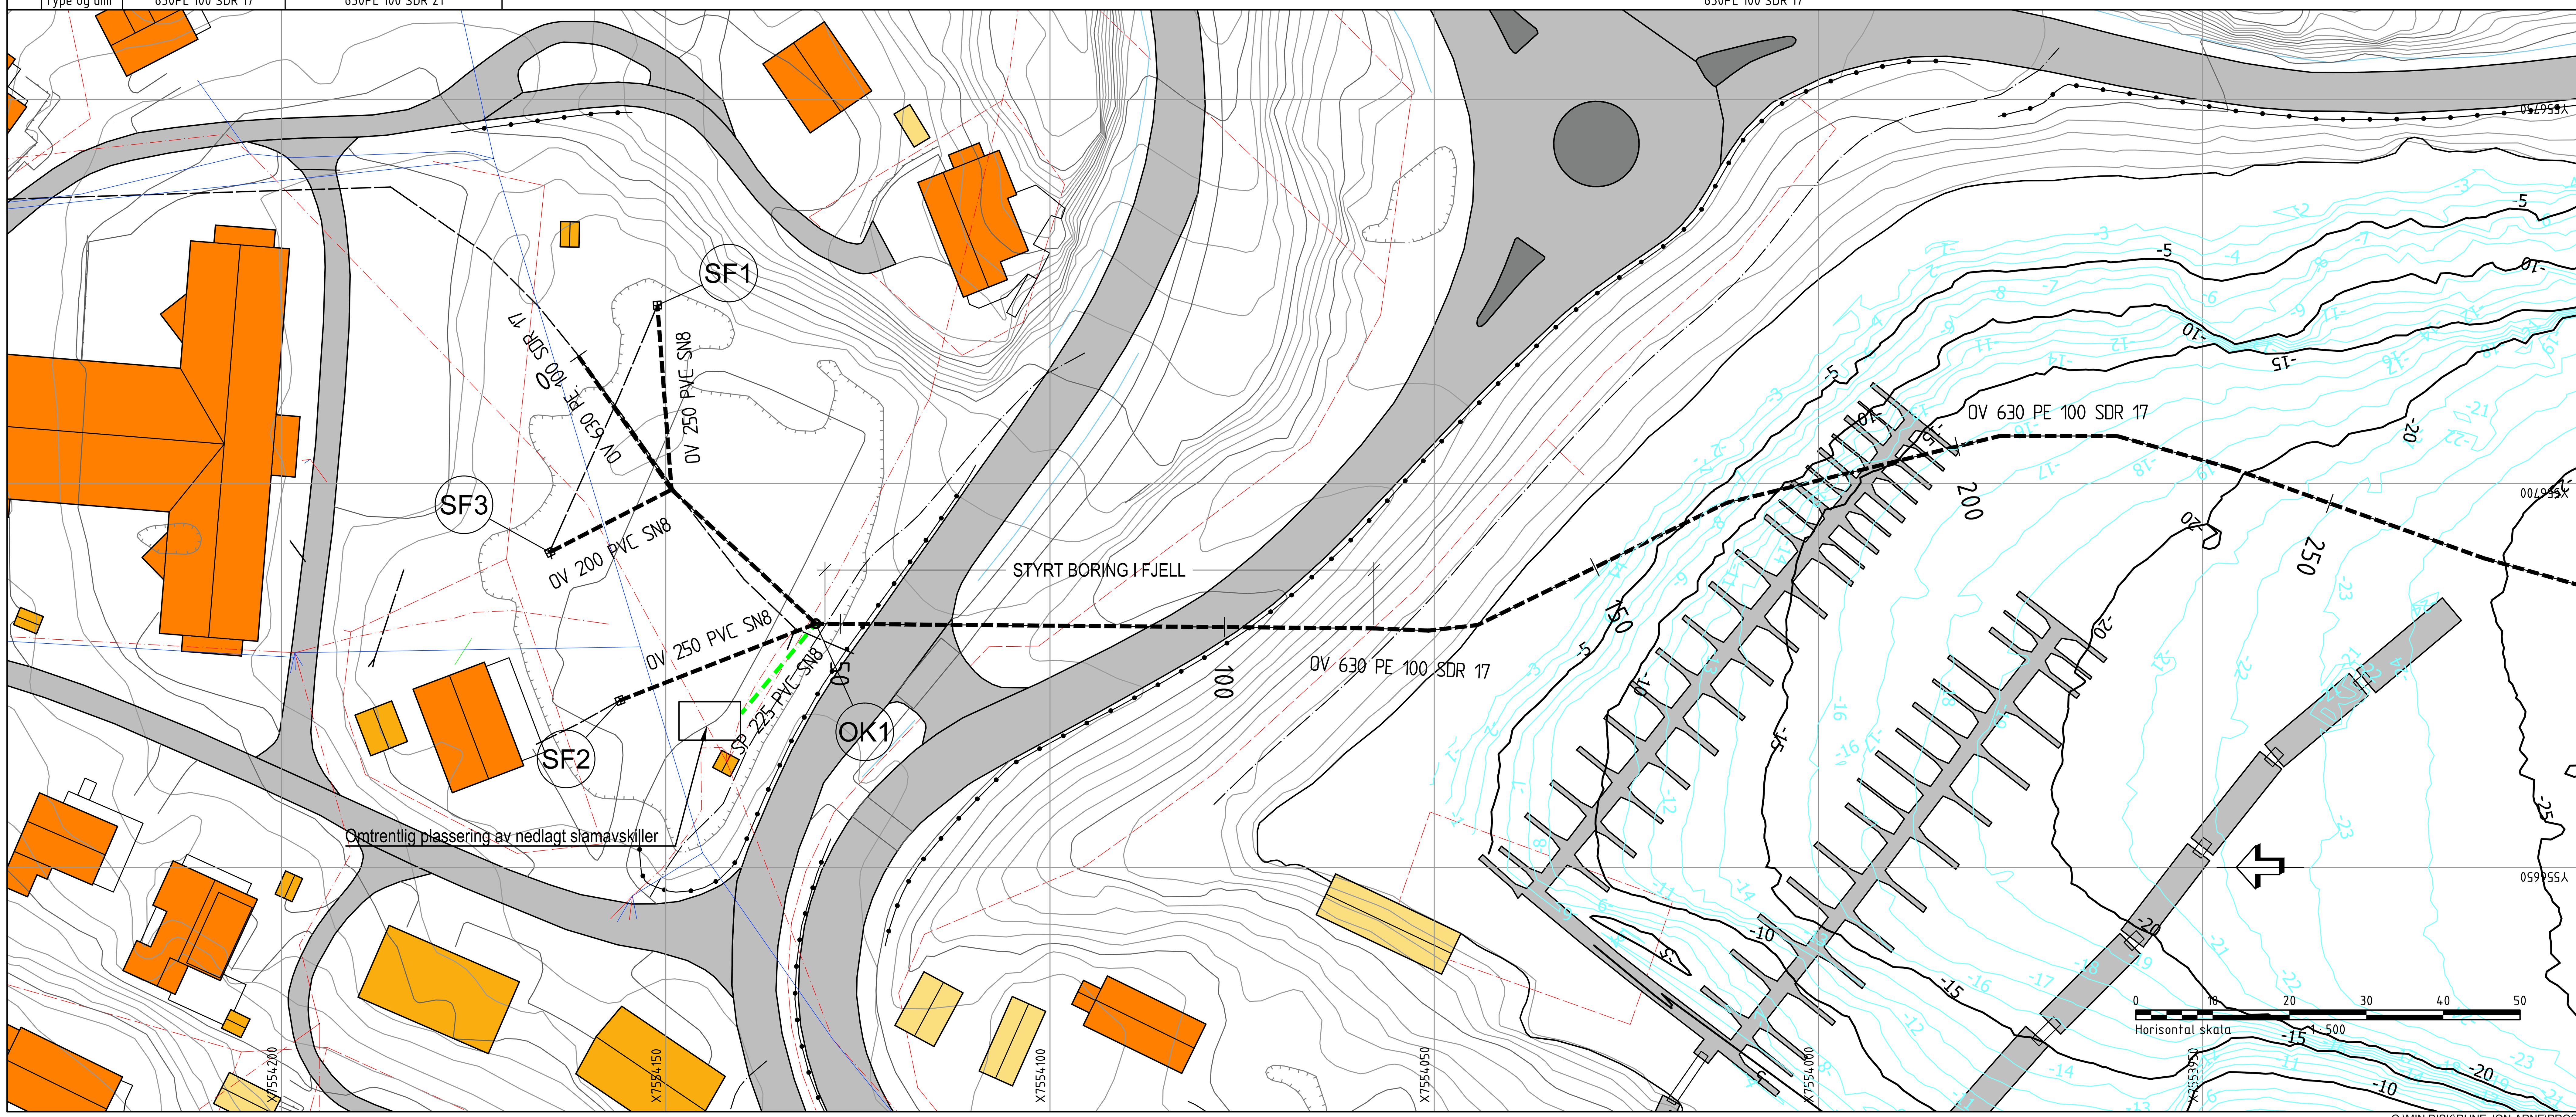

MERKNADER:

Kotehøyder på sjøbunn og høyde på ledning er svært usikkert fra profil 133 og utover.

HENVISNING:

TEGNFORKLARING:

	Prosjektert	Eksisterende
Vannledning		VL
Spillvann	SP	SP
Avløp felles		AF
Overvann	OV	OV
Pumpeledning spillvann		PS
Kum	o	○
Kumnummer	K1	
Sandfang (grøft/gate)	⊕ ⊞	⊟
Pumpestasjon (vann/spillvann)		▲ ▲
Utslipp	△	
Overløp		
Eiendomsgrense		

Rev	Endring	Utf.	Kontr.	Dato

Utført av	Kontr. av	Ansvarlig	Dato	Målestokk
J-A Fagerjord	R Skog	J-A Fagerjord	13.05.2026	1:500

Oppdragsgiver
Narvik Vann KF

Format: A1

FASCON oppdragsnr.: 20230912

Tittel
Overvann Linds vei, Kjøpsvik

FASCON oppdragsleder: J-A Fagerjord

Plan og profil
Overvannstrasé del 1

Tegningsstatus: Anbudstegning

Tegningsnummer: H-200

FASCON AS

Status: B | Rev.: 00

G:\MIN DISK\RUNE JON-ARNE\PROSJEKTER\20230912 OVERVANN LINDS VEI, KJØPSVIK\09 TEGNINGER OG MODELLER\02 TEMA-FILER
onsdag 13. mai 2026